


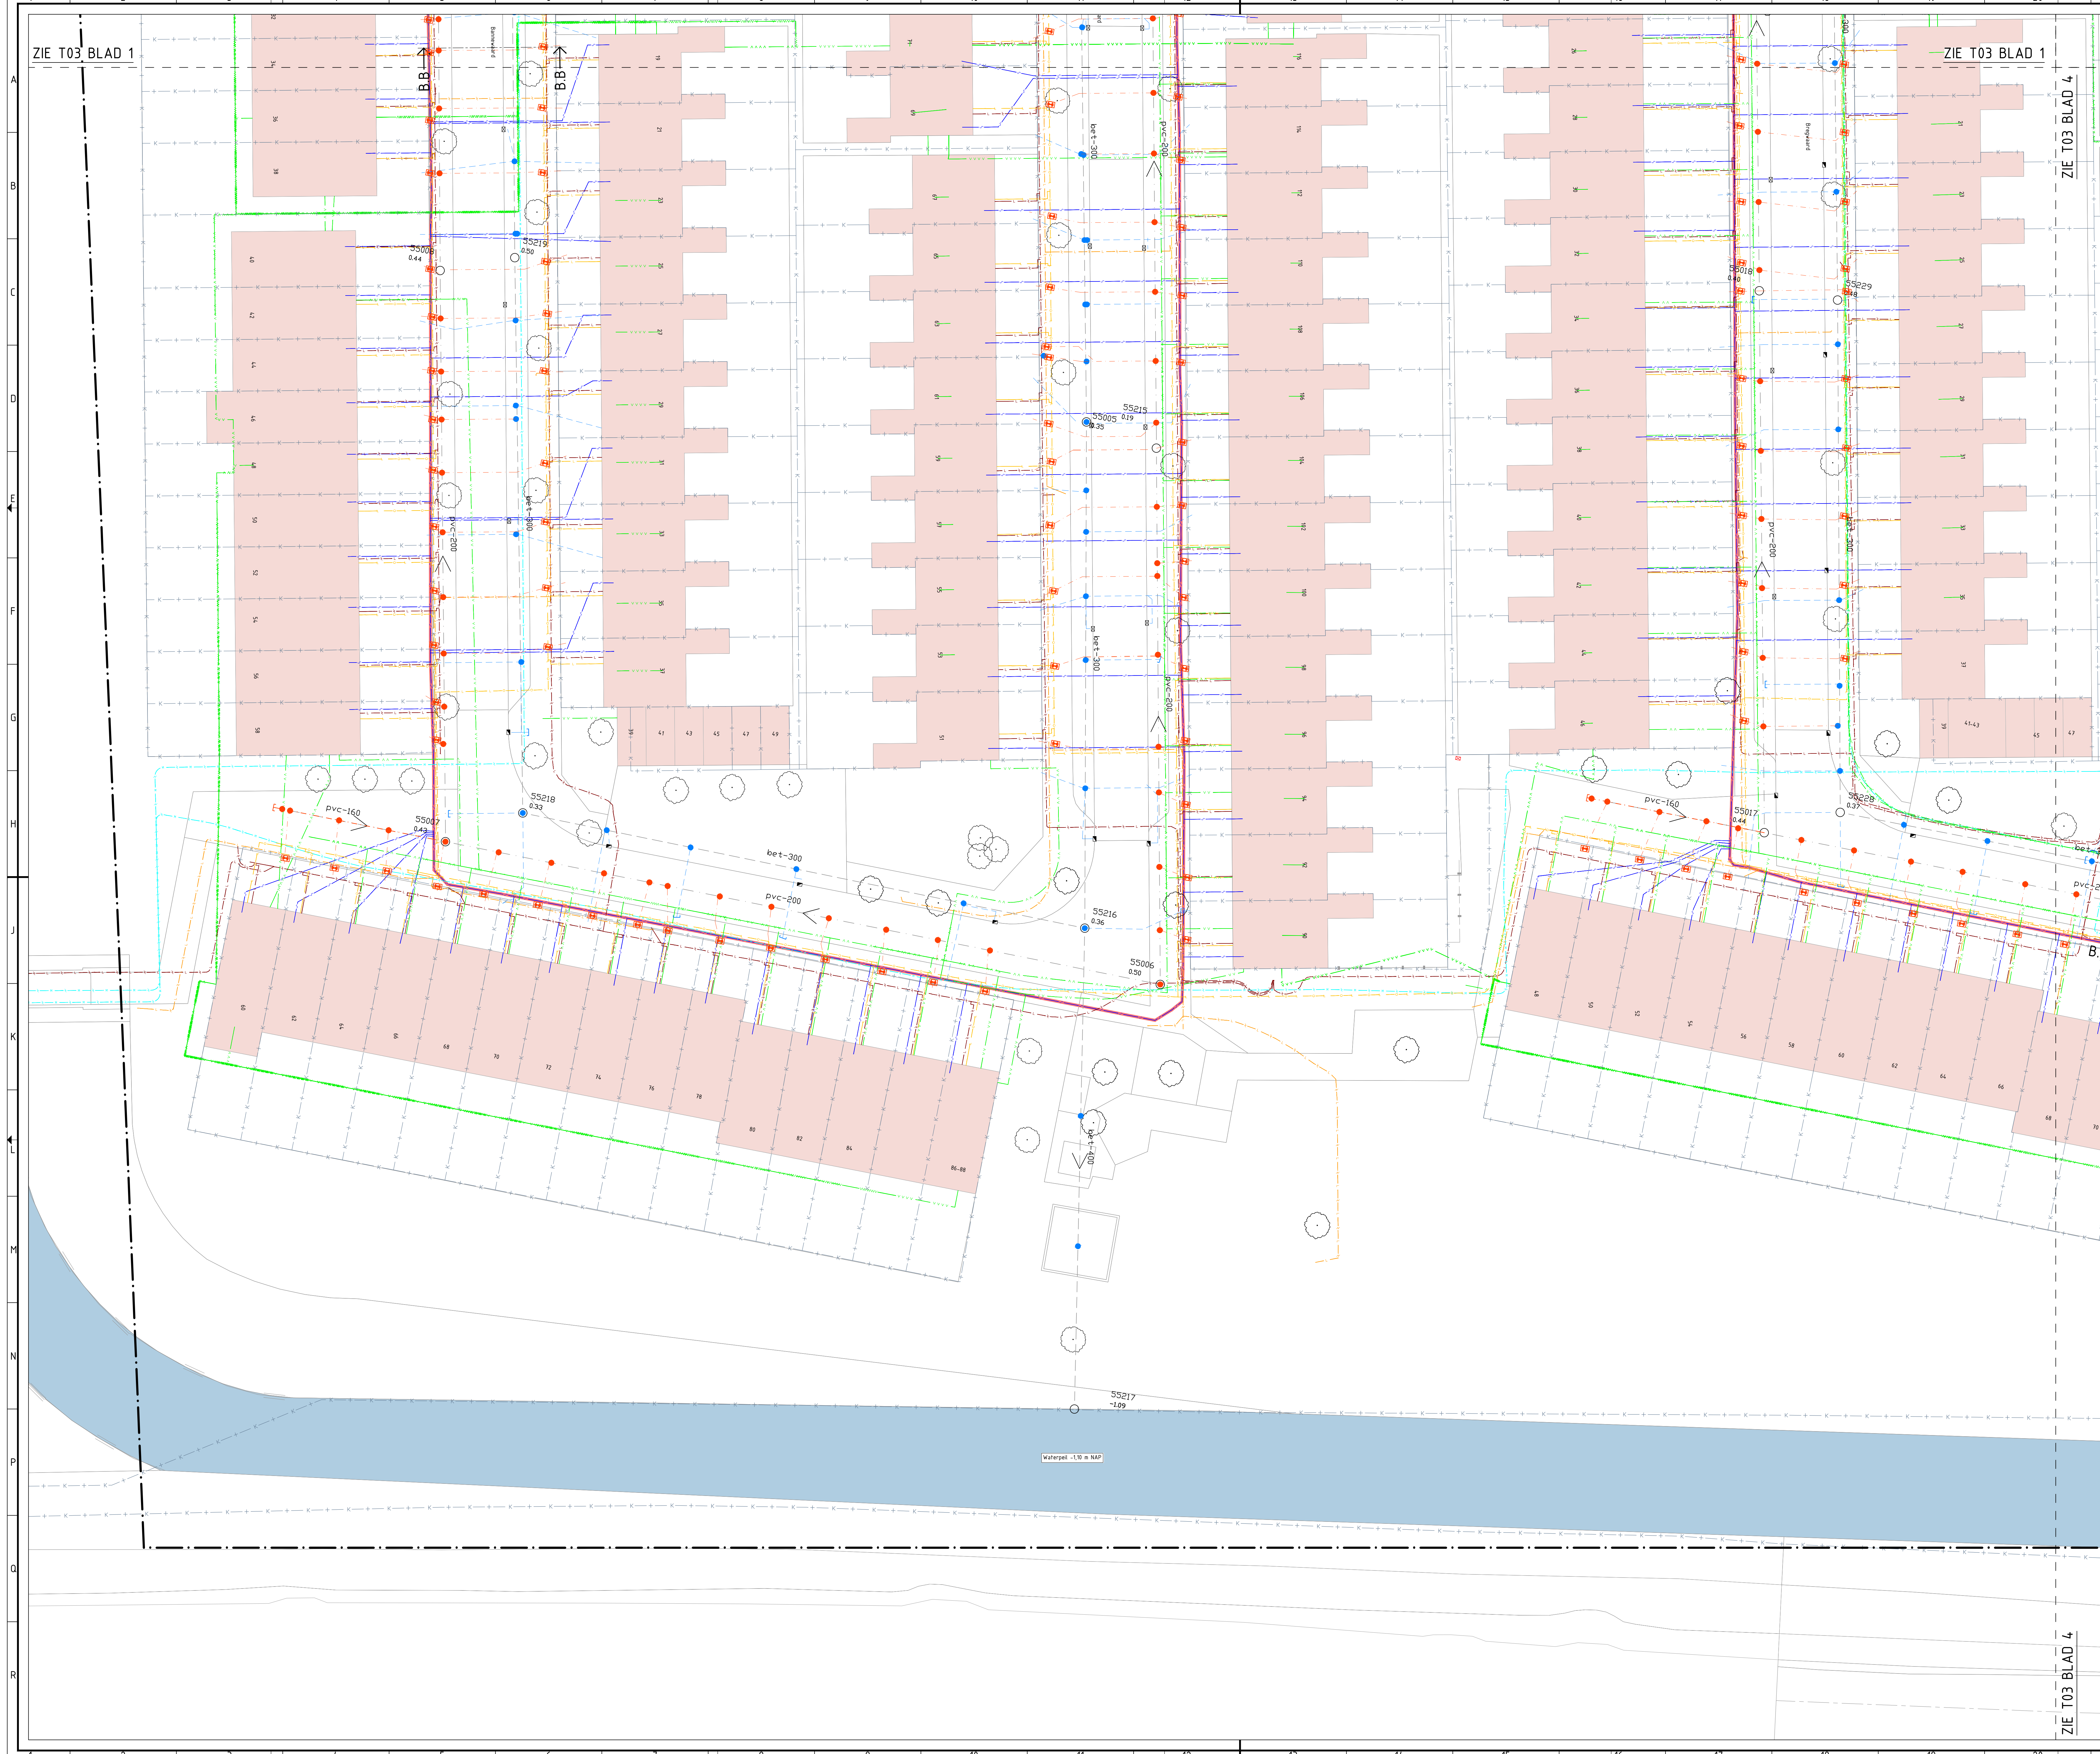

VERKLARING KABELS EN LEIDINGEN

De ligging van kabels en leidingen zijn hier indicatief, KLC Oriëntatiewerk d.d. 10-05-2021

- PWV water
- HVC Warstelsel
- Lander middenspanning
- Lander laagspanning
- Sector Stadsbeheer laagspanning
- Lander galeidingen hogedruk
- Lander galeidingen lagedruk
- Gemeente Alkmaar riool vrijval
- Gemeente Alkmaar riool persleiding
- HNK riool persleiding
- KPN datatransport
- Lander datatransport
- Ziggo datatransport
- T-Mobile datatransport
- BT Nederland datatransport
- Eurofiber datatransport
- Rainet datatransport
- Allander Telecom datatransport
- Gemeente Alkmaar datatransport


RENVOOI ALGEMEEN

- Werkgrens
- Verwijzing naar doorsnede
- Bestaande kadastrale grens
- Bestaande bebouwing
- Bestaande watergang

RENVOOI BESTAANDE SITUATIE

- Bestaande HMA inspectput, met tuimelaar, hoogte putdeksel en bub. in m t.o.v. NAP
waarmee niet geteeld door Duwabo, uit beheersysteem SW02
- Bestaande VVA inspectput, met tuimelaar, hoogte putdeksel en bub. in m t.o.v. NAP
waarmee niet geteeld door Duwabo, uit beheersysteem SW02
- Bestaande VVA huisaansluiting met ontsluitingsput
- Bestaande HMA huisaansluiting met eindkap
- Bestaande boom diverse afmetingen
- Bestaande kolken:
Trottoerkolk, Straatkolk, Comanekolk

BLADINDELING

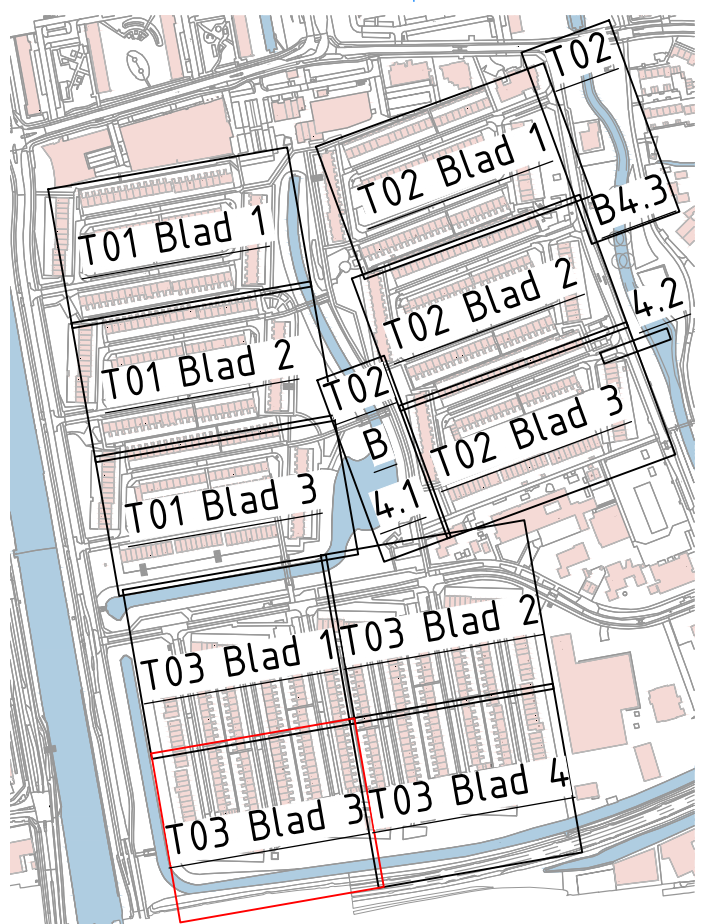


OPMERKINGEN

- Afstand in meters, diameter in millimeters
- Hoogte in meters t.o.v. NAP
- Plaatsvering in het werk controleren
- Indien op tekening aangegeven kabels en leidingen ter indicatie, aan de ligging op tekening kunnen geen rechten worden ontleend

TEKENINGLIJST

T01-Overzicht	Blad 1	Overzichtstekening
T01-B-W	Blad 1 r/n 3	Bestaande situatie met K&L B-waard
T02-B-SW	Blad 1 r/n 4	Bestaande situatie met K&L S-waard
T03-B-BW	Blad 1 r/n 4	Bestaande situatie met K&L B-waard
T04-B-BW	Blad 1 r/n 3	Te verwijderen situatie riolering B-waard
T05-B-BW	Blad 1 r/n 4	Te verwijderen situatie riolering S-waard
T06-B-BW	Blad 1 r/n 4	Te verwijderen situatie riolering B-waard
T07-B-BW	Blad 1 r/n 3	Nieuwe situatie riolering met K&L B-waard
T08-B-BW	Blad 1 r/n 4	Nieuwe situatie riolering met K&L S-waard
T09-B-BW	Blad 1 r/n 4	Nieuwe situatie riolering met K&L B-waard
T10-BW	Blad 1 r/n 3	Situatie verharding B-waard
T11-BW	Blad 1 r/n 4	Situatie verharding S-waard
T12-BW	Blad 1 r/n 4	Situatie verharding B-waard
T13-BW	Blad 1 r/n 4	Details en doorsneden
T14-BW	Blad 1 r/n 3	Overzicht profielstaven
T15-BW	Blad 1	Locatie opslagterrein

SCHAL 1:200

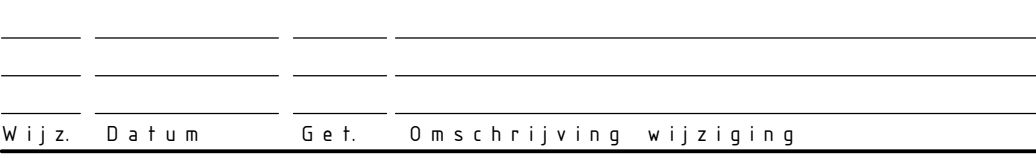

Wijz Datum Def Omschrijving wijziging

Opdrachtgever

STADSWERK 072

Projectomschrijving

Engineering riolering Huiswaard 1

Onderwerp

Bestaande situatie K&L B-waard

Status

Definitief

Tekenaar

BB

Projectleider

RD

Datum

03-05-2022

Tekeningnr.

T03-B-BW

Besteljaar

2022-04

Registratie nr.

T03-B-Waard

Telefoon

020 427901

Fax

020 427901

E-mail

info@stadswerk.nl

www.stadswerk.nl

Schaal

1:200

Formaat

A0

Blad in bladen

Blad 3 van 4

Logo of Duwabo bv