


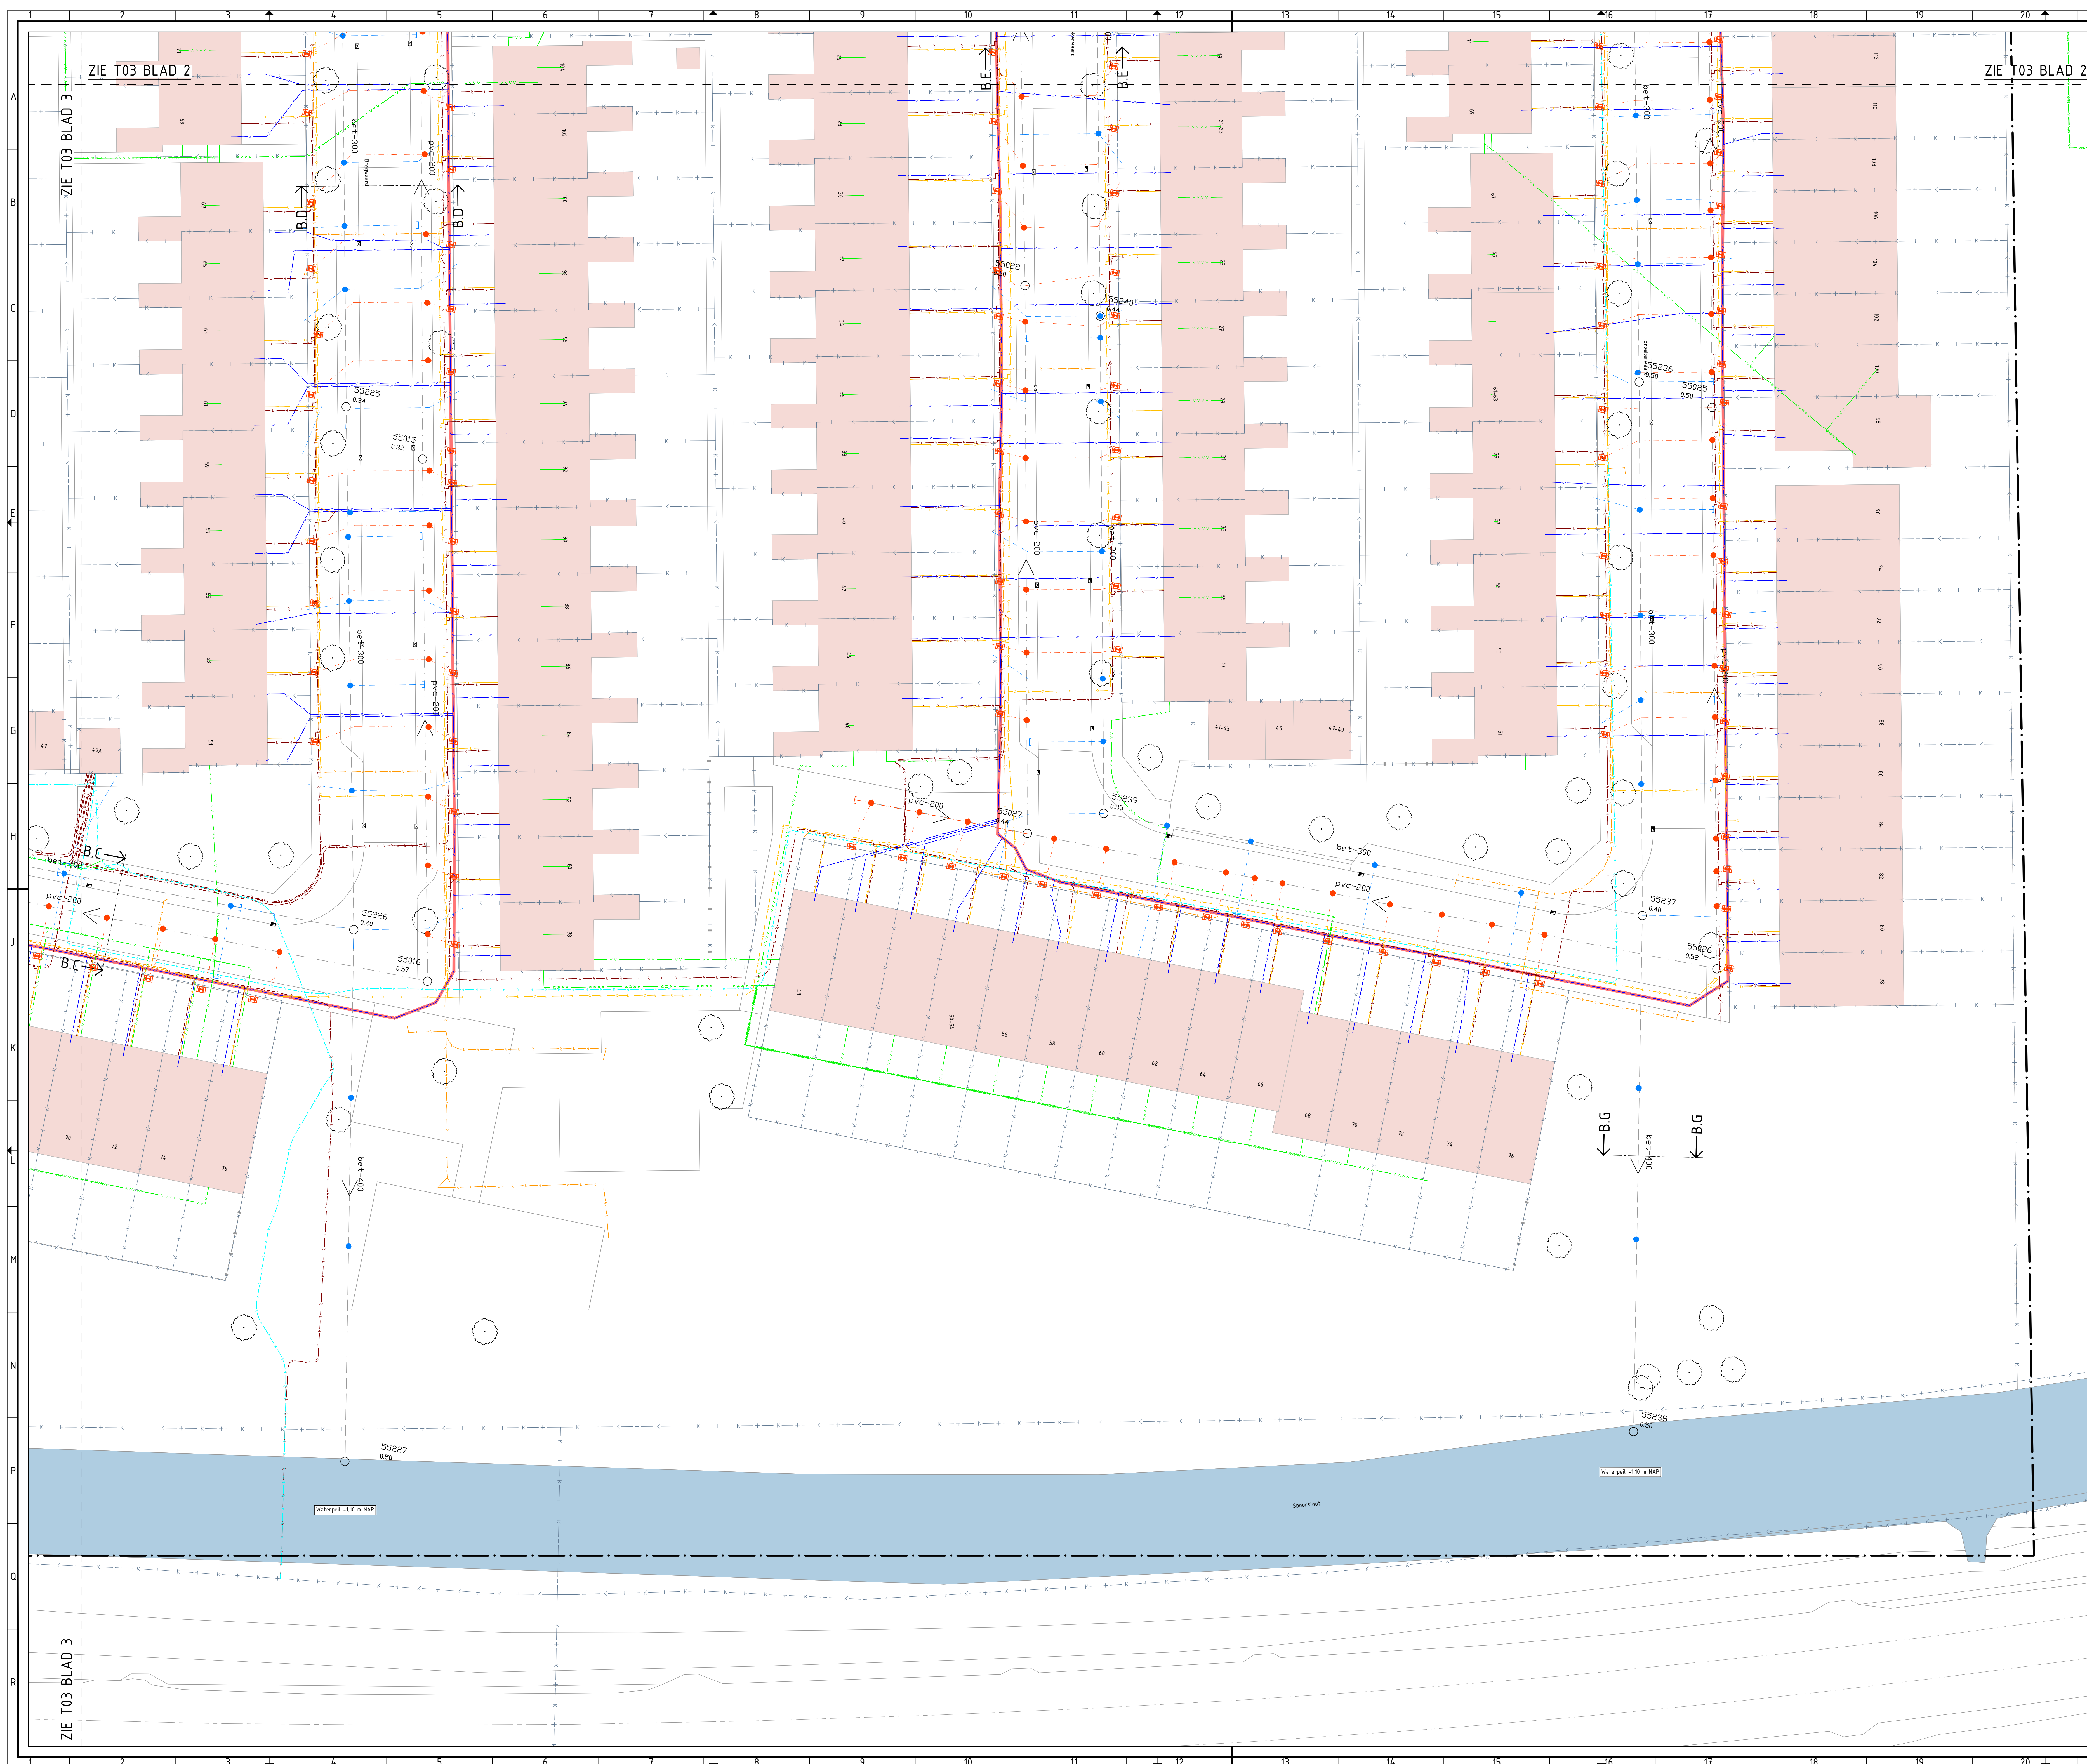

VERKLARING KABELS EN LEIDINGEN

De ligging van kabels en leidingen zijn ter indicatie, KLC Oriëntatieverzoek d.d. 10-05-2021.

-
- Figure 1 displays 16 different data sets, each represented by a horizontal bar with colored segments and a label to its right. The labels are: PWN vater, HVC Wanfotel, Linder middelpanning, Linder laagspanning, Sector Stadsbeheer laagspanning, Linder gasleidingen hogedruk, Linder gasleidingen laagdruk, Gemeente Alkmaar rook vrijvalruimte, Gemeente Alkmaar rook persleiding, HNKK rook persleiding, KPN datatransport, Linder datatransport, Ziggo datatransport, T-Mobile datatransport, BT Nederland datatransport, Eurofiber datatransport, Retired datatransport, Allander Telecom datatransport, Gemeente Alkmaar datatransport, and PWN vater subductiecentrum loading.


RENVOOI ALGEMEEN

- | | |
|---|-------------------------|
|  | Werkgrens |
|  | Verwijzing naar doorned |
|  | Bestaande kadastrale gr |
|  | Bestaande bebouwing |
|  | Bestaande watergang |

RENVOOI BESTAANDE SITUATIE

- 
 Bestaande HWA inspectiefp., met pufnummer, hoogte pufdeksel en bob. in m t.o.v. NAP
 (wanneer niet getoetst door Duwail, uit beheersysteem SW02)
- 
 Bestaande VWA inspectiefp., met pufnummer, hoogte pufdeksel en bob. in m t.o.v. NAP
 (wanneer niet getoetst door Duwail, uit beheersysteem SW02)
- 
 Bestaande HWA huusaansluiting met ontplofingsput
- 
 Bestaande HWA huusaansluiting met eindkap
- 
 Bestaande bos diverse afsluitingen
- 
 Bestaande kolk:
 Tretoerank, Staalzink, Combinatie kolk

BLADINDELING

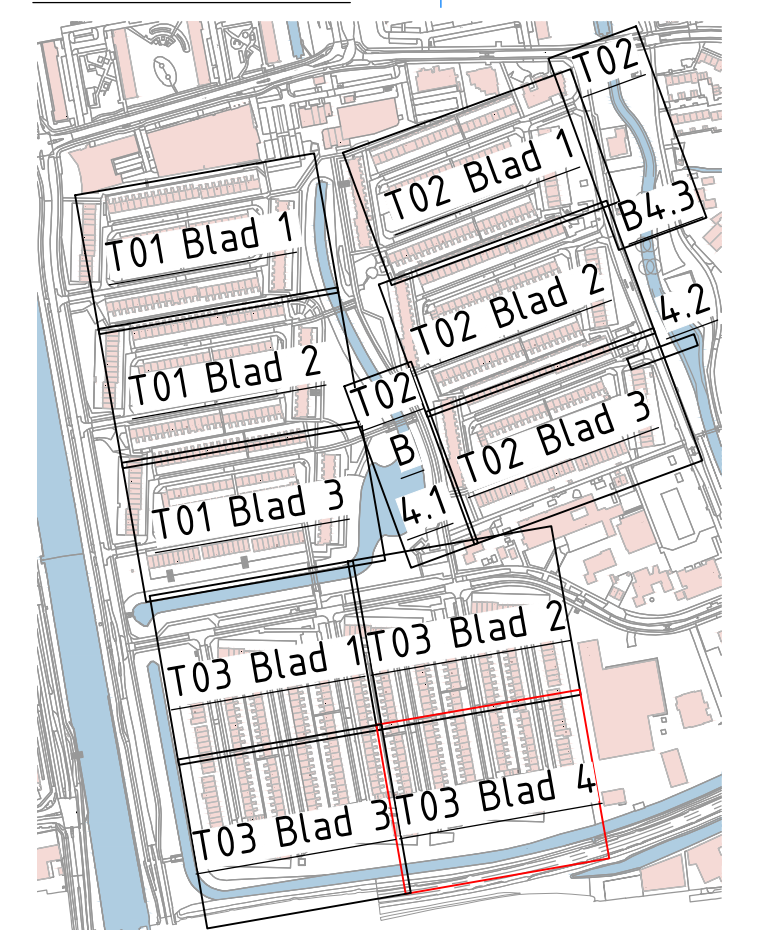

OPMERKINGEN

- Afstand in meters, diameter in millimeters
- Hoogtenoten in meters t.o.v. NAP
- Meetvoering in het werk controleren
- Indien op tekening aangezet kabels en leidingen ter indicatie, aan de ligging op tekening kunnen gaan rechten worden ontleend

TEKENINGLIJST

T00-Overschp	blad 1	Overschikstekening
T01-BV	blad 1 t/m 3	Bestaande situatie met K&L H-waard
T02-BW	blad 1 t/m 4	Bestaande situatie met K&L S-waard
T03-SW	blad 1 t/m 4	Bestaande situatie met K&L B-waard
T04-V-BV-NW	blad 1 t/m 3	Te vergoervrijde situatie rotiering H-waard
T05-V-BW	blad 1 t/m 3	Te vergoervrijde situatie rotiering S-waard
T06-V-BW	blad 1 t/m 3	Te vergoervrijde situatie rotiering B-waard
T07-W-BW	blad 1 t/m 3	Nieuwe situatie rotiering met K&L H-waard
T08-W-BW	blad 1 t/m 3	Nieuwe situatie rotiering met K&L S-waard
T09-W-BW	blad 1 t/m 4	Nieuwe situatie rotiering met K&L B-waard
T10-VH-NW	blad 1 t/m 4	Situatie verhanding H-waard
T11-VH-SW	blad 1 t/m 4	Situatie verhanding S-waard
T12-VH-BW	blad 1 t/m 4	Situatie verhanding B-waard
T13-PO	blad 1 t/m 3	Overzicht proefnalen
T14-OT	blad 1 t/m 3	Overzicht postnalen
T15-OT	blad 1	Locatie opslagterrein

SCHAAL 1:200



Wijz.	Datum	Get.	Omschrijving wijziging
-------	-------	------	------------------------

Opdrachtgever	STADSWERK 072	Tekenaar	Schaal
		B8	1:200
Projectomschrijving		Projectleider	Formaat
Engineering riolering Huiswaard 1		RD	A0
Onderwerp		Datum	Blad in bladen
Bestaande situatie KKL B-waard		03-05-2022	Blad 4 van 4
Status		Tekeningnr.	Besteknr.
Definitief		T03-B-BW	2022-04
		Hoofdgroep 00 T03_B-Waard Tactien 0220-02300 Fax 0220-02100 Email info@duwabo.nl www.duwabo.nl	 Duwabo b.v.