


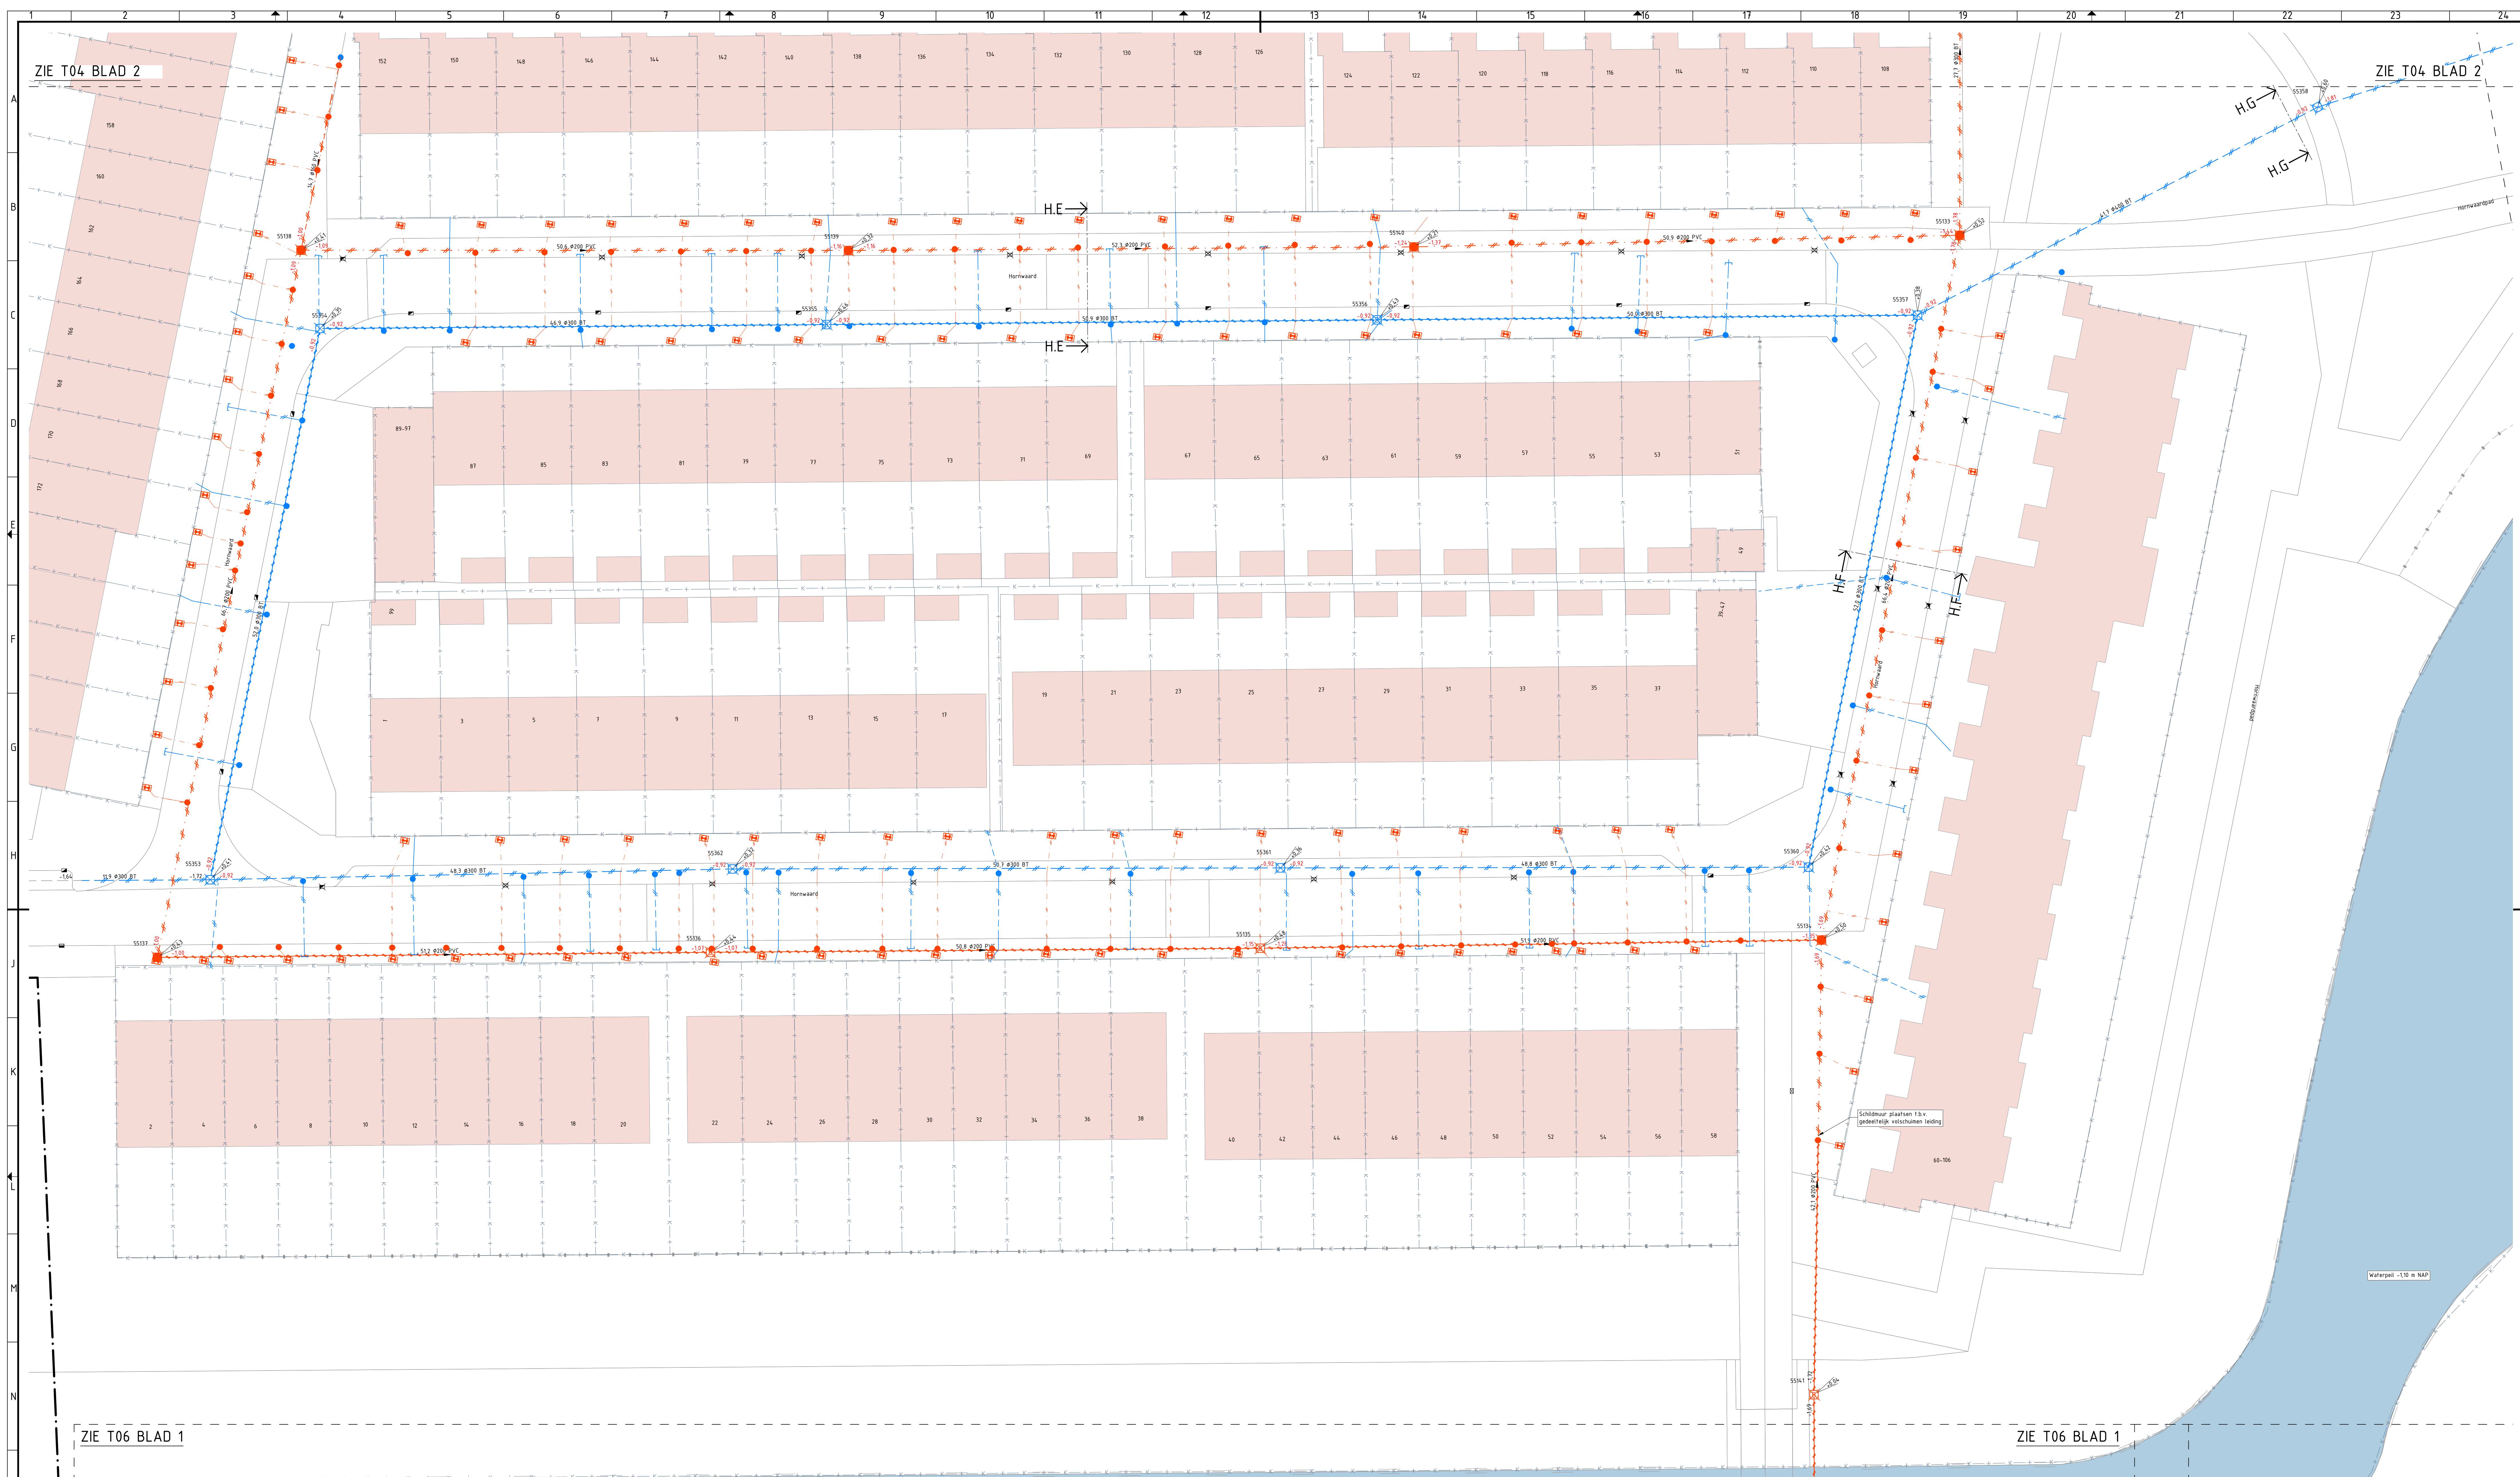

RENVOOI ALGEMEEN

- Werkgrens
- Verwijzing naar doorsnede
- Bestaande kadastrale grens
- Bestaande bebouwing
- Bestaande watergang

RENVOOI RIOLERING OPBREKEN

- Te verwijderen VWA inspectput met putnummer, hoogte putdeksel en b.o.b. (ingezet) in meters t.o.v. NAP
- Te verwijderen VWA inspectput met putnummer, hoogte putdeksel en b.o.b. (beheersysteem) in meters t.o.v. NAP
- Buifwerkering stellen VWA rioolput
- Te verwijderen VWA riool, met lengte streng in m, diameter in mm en materiaal
- Vol te schuiven VWA riool met diameter leiding in mm en materiaal
- Te verwijderen HWA inspectput met putnummer, hoogte putdeksel en b.o.b. (ingezet) in meters t.o.v. NAP
- Te verwijderen HWA inspectput met putnummer, hoogte putdeksel en b.o.b. (beheersysteem) in meters t.o.v. NAP
- Buifwerkering stellen HWA rioolput
- Te verwijderen HWA riool, met lengte streng in m, diameter in mm en materiaal
- Vol te schuiven HWA riool met diameter leiding in mm en materiaal

95500
0.02
-0.02












- Bestaande HWA inspectput, met putnummer, hoogte putdeksel en b.o.b. in m t.o.v. NAP (wanneer niet opgezet door Duwabo), uit beheersysteem SWOT2
- Bestaande VWA inspectput, met putnummer, hoogte putdeksel en b.o.b. in m t.o.v. NAP (wanneer niet opgezet door Duwabo), uit beheersysteem SWOT2
- Te verwijderen HWA riool, huusaansluitleiding (controleput ook verwijderen indien ontbrekend op tekening)
- Tijdelijk te verwijderen trottoirkolk
- Tijdelijk te verwijderen straatkolk
- Tijdelijk te verwijderen combikolk

BLADINDELING

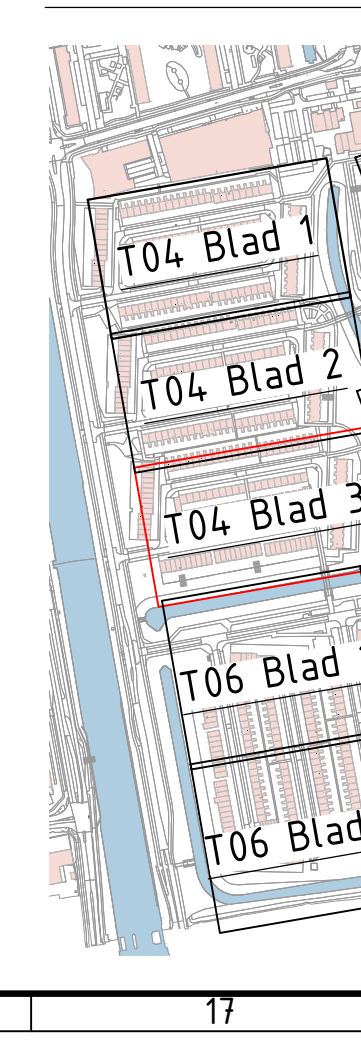

OPMERKINGEN

- Afstand in meters, diameter in millimeters
 - Hogtepunten in meters t.o.v. NAP
 - Stadswaard in het werk controleren
 - Indien op tekening aangegeven kabels en leidingen ter indicatie, aan de ligging op tekening kunnen geen rechten worden ontleend
- #### TEKENINGLIJST
- | Tekening | Blad | Omschrijving |
|---------------|----------------|---|
| T04-Overzicht | blad 1 | Overzichtstekening |
| T04-B-HW | blad 1.1/m.3 | Bestaande situatie met K&L H-waard |
| T04-B-SW | blad 1.1/m.4 | Bestaande situatie met K&L S-waard |
| T04-V-B-HW | blad 1.1/m.5 | Te verwijderen situatie riolering H-waard |
| T04-V-B-SW | blad 1.1/m.6 | Te verwijderen situatie riolering S-waard |
SCHAAL 1:200

0 4 8 12 16 20 m

Wijz Datum Get Omschrijving Wijziging

Opmachtgever	Tekenaar	Schaal
STADSWERK 072	MD	1:200

Projectomschrijving	Projectleider	Formaat
Engineering riolering Huiswaard 1	RD	A0

Onderwerp	Datum	Blad in bladen
Te verwijderen situatie riolering H-waard	03-05-2022	Blad 3 van 3

Status	Tekening nr.	Bestand nr.
Definitief	T04-V-B-HW	2022-04

Hogtepunten in meters t.o.v. NAP

0226 527802

0226 527803

0226 528