



ZIE T05 BLAD 2

ZIE T05 BLAD 2

ZIE T05 BLAD 4.3

RENVOOI ALGEMEEN

- Werkgrens
- A → Verwijzing naar doorsnede
- K → Bestaande kadastrale grens
- Bestaande bebouwing
- Bestaande watergang


RENVOOI RIOLERING OPBREKEN

- Te verwijderen VVA inspectput met putnummer, hoogte putdeksel en b.o.b. (ingevallen) in meters t.o.v. NAP
- Te verwijderen VVA inspectput met putnummer, hoogte putdeksel en b.o.b. (ingevallen) in meters t.o.v. NAP
- Buiterwerk stellen VVA rioolput
- Te verwijderen VVA riool, met lengte streng in m, diameter in mm en materiaal
- Vol te schuiven VVA riool met diameter leiding in mm en materiaal
- Te verwijderen HMA inspectput met putnummer, hoogte putdeksel en b.o.b. (ingevallen) in meters t.o.v. NAP
- Te verwijderen HMA inspectput met putnummer, hoogte putdeksel en b.o.b. (ingevallen) in meters t.o.v. NAP
- Buiterwerk stellen HMA rioolput
- Eerste meter verwijderen en aanbrengen gat in bodem en vullen met zand
- Te verwijderen HMA riool, met lengte streng in m, diameter in mm en materiaal
- Vol te schuiven HMA riool met diameter leiding in mm en materiaal

- 95500
0.02
-0.02
- 95500
0.02
-0.02

- Bestaande HMA inspectput met putnummer, hoogte putdeksel en b.o.b. in m t.o.v. NAP (vermeer met gaasnet door Duwabol, uit beheersysteem SWOT2)
- Bestaande VVA inspectput met putnummer, hoogte putdeksel en b.o.b. in m t.o.v. NAP (vermeer met gaasnet door Duwabol, uit beheersysteem SWOT2)
- Te verwijderen HMA riool, huksaansluitleiding
- Te verwijderen VVA riool, huksaansluitleiding inclusief controlerput (controlerput ook verwijderen indien ontbrekend op tekening)
- Tijdelijk te verwijderen trottoirkolk
- Tijdelijk te verwijderen straatkolk
- Tijdelijk te verwijderen combikolk

BLADINDELING

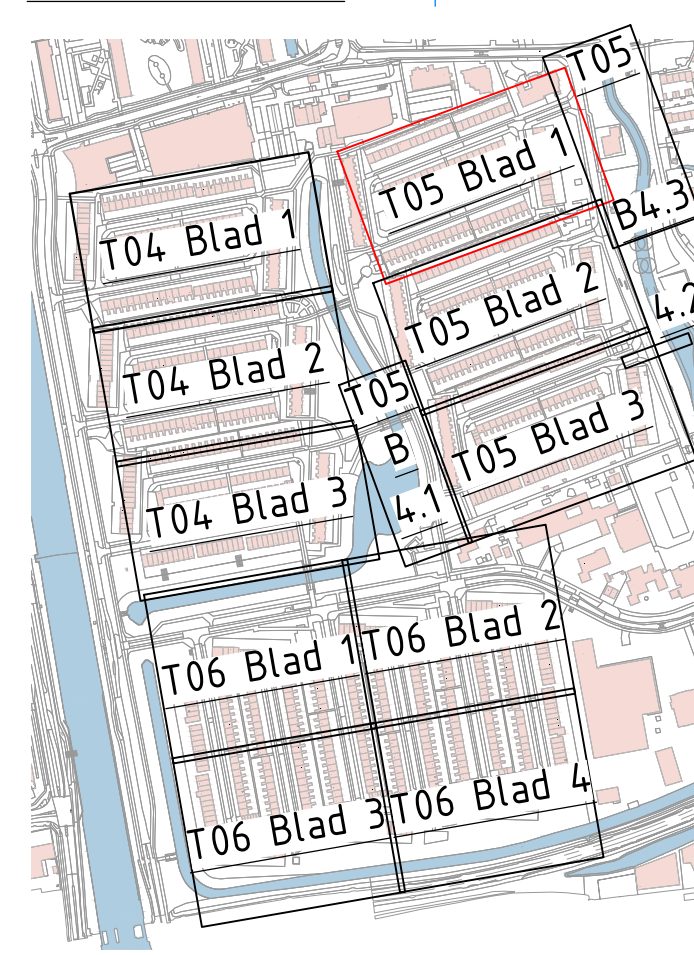

OPMERKINGEN

- Afstand in meters, diameter in millimeters
 - Hoogtepunten in meters t.o.v. NAP
 - Staatsovergang in het werk controleren
 - Indien op tekening aangegeven kabels en leidingen ter indicatie, aan de ligging op tekening kunnen geen rechten worden ontleend
- | Tekening | Blad | Oversicht |
|---------------|---------------|---|
| T04-Overzicht | blad 1 | Oversichtstekening |
| T04-B-W | blad 1.1/m.3 | Bestaande situatie met K&L H-waard |
| T04-B-SW | blad 1.1/m.4 | Bestaande situatie met K&L B-waard |
| T04-B-BW | blad 1.1/m.5 | Bestaande situatie met K&L B-waard |
| T04-V-B-W | blad 1.1/m.6 | Te verwijderen situatie riolering H-waard |
| T04-V-B-SW | blad 1.1/m.7 | Te verwijderen situatie riolering S-waard |
| T04-V-B-BW | blad 1.1/m.8 | Te verwijderen situatie riolering B-waard |
| T04-N-B-W | blad 1.1/m.9 | Nieuwe situatie riolering met K&L H-waard |
| T04-N-B-SW | blad 1.1/m.10 | Nieuwe situatie riolering met K&L B-waard |
| T04-N-B-BW | blad 1.1/m.11 | Nieuwe situatie riolering met K&L B-waard |
| T04-V-B-W | blad 1.1/m.12 | Situatie verharding H-waard |
| T04-V-B-SW | blad 1.1/m.13 | Situatie verharding S-waard |
| T04-V-B-BW | blad 1.1/m.14 | Situatie verharding B-waard |
| T04-N-B-W | blad 1.1/m.15 | Details en doorsneden |
| T04-N-B-SW | blad 1.1/m.16 | Overzicht profielen |
| T04-N-B-BW | blad 1 | Locatie opspiegelen |

TEKENINGLIJST



Wijz	Datum	Get	Omschrijving wijziging

Opmachtgever	STADSWERK 072	Tekenaar	Schaal	1:200
Projectomschrijving	Engineering riolering Huiswaard 1	Projectleider	Formaat	A0
Onderwerp	Te verwijderen situatie riolering S-waard	Datum	Blad in bladen	Blad 1 van 4
Status	Definitief	Tekeningnr.	Bestandnr.	2022-04
Definitief				

L:\OUWBO PROJECTEN\T05 - RIOLERING SW VERVANGEN RIOLERING HUISWAARD T16 TEKENINGEN\T05 HUISWAARD 20220503 JK-HW