


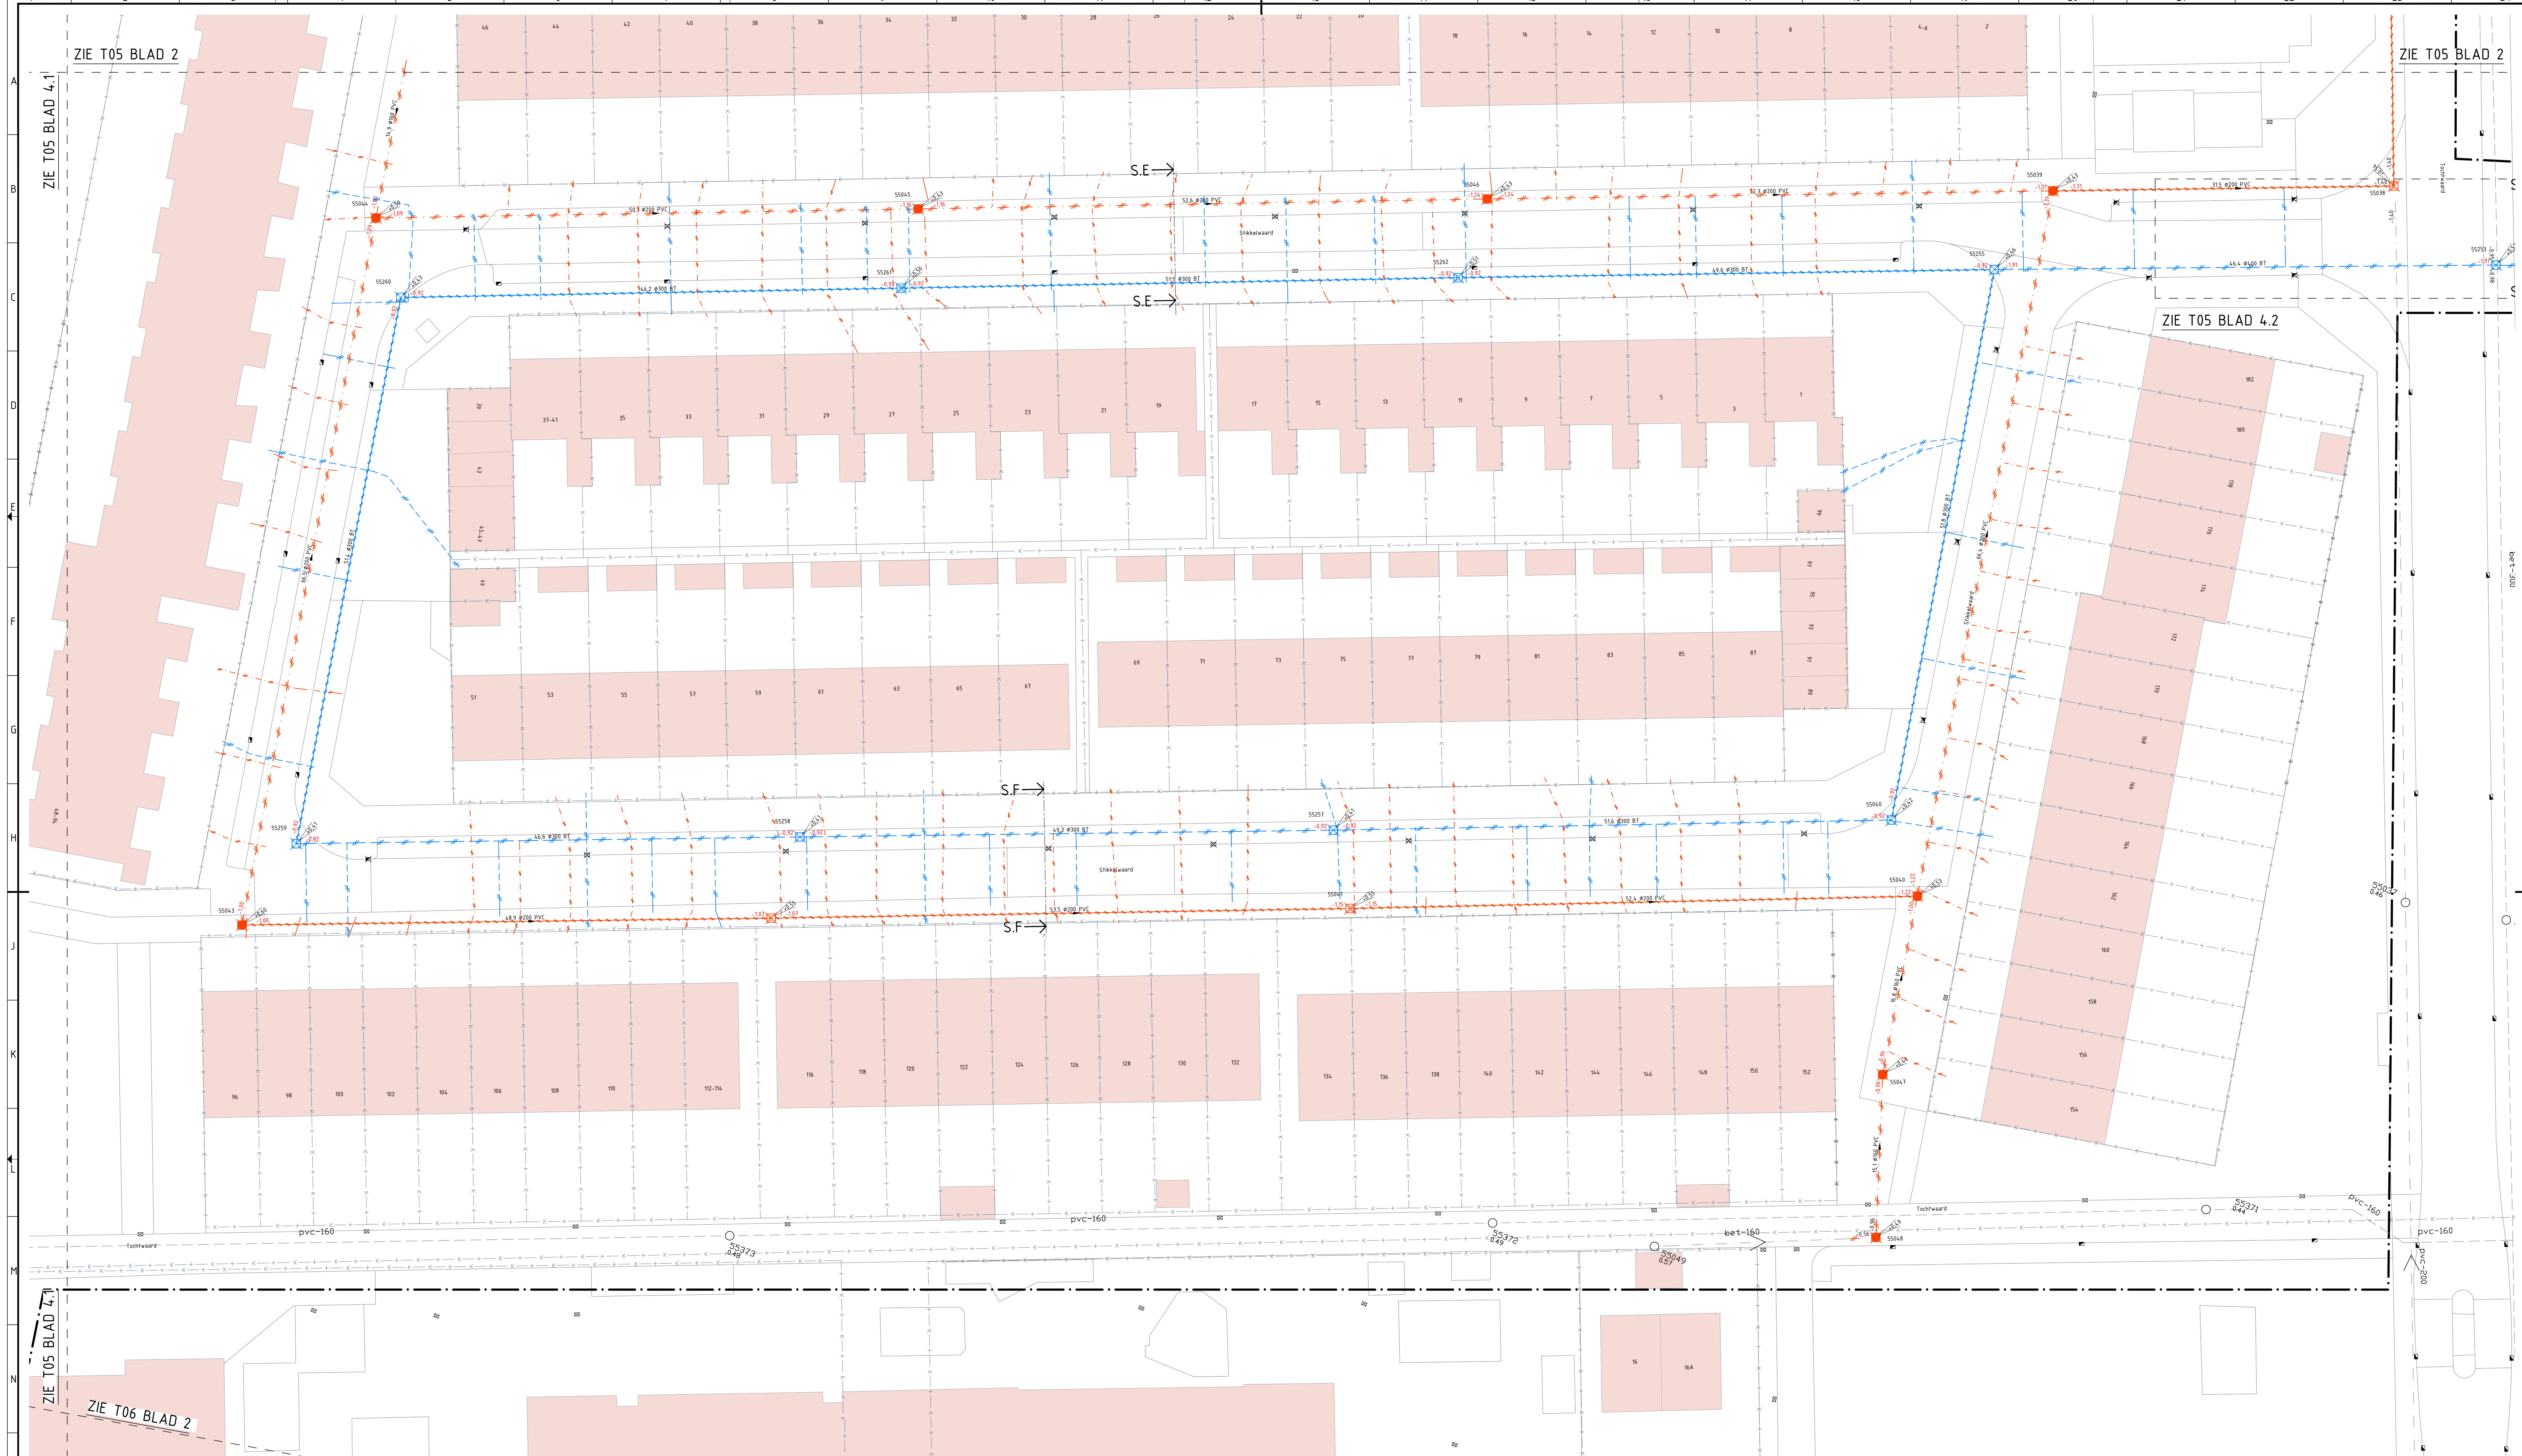

RENVOOI ALGEMEEN

- Werkgrens
- Verwijng naar doorsnede
- Bestaande kalasrate grens
- Bestaande bebouwing
- Bestaande watergang


RENVOOI RIOLERING OPBREKEN

- Te verwijderen VWA inspectput met putnummer, hoogte putdeksel en b.o.b. (ingetekend) in meters t.o.v. NAP
- Te verwijderen VWA inspectput met putnummer, hoogte putdeksel en b.o.b. (ingetekend) in meters t.o.v. NAP
- Buitenwerking stellen VWA rioolput
- Te verwijderen VWA riool, met lengte streng in m, diameter in mm en materiaal
- Vol te schakelen VWA riool met diameter leiding in mm en materiaal
- Te verwijderen HWA inspectput met putnummer, hoogte putdeksel en b.o.b. (ingetekend) in meters t.o.v. NAP
- Te verwijderen HWA inspectput met putnummer, hoogte putdeksel en b.o.b. (ingetekend) in meters t.o.v. NAP
- Buitenwerking stellen HWA rioolput
- Te verwijderen HWA riool, met lengte streng in m, diameter in mm en materiaal
- Vol te schakelen HWA riool met diameter leiding in mm en materiaal

RIOLERING

- Bestaande HWA inspectput met putnummer, hoogte putdeksel en b.o.b. in m t.o.v. NAP
- Bestaande VWA inspectput met putnummer, hoogte putdeksel en b.o.b. in m t.o.v. NAP
- Te verwijderen HWA riool, huusaansluiting
- Te verwijderen HWA riool, huusaansluiting inclusief contraput (contraput ook verwijderen indien ontbrekend op tekening)
- Tijdelijk te verwijderen trottoirkolk
- Tijdelijk te verwijderen straatkolk
- Tijdelijk te verwijderen combikolk

BLADINDELING

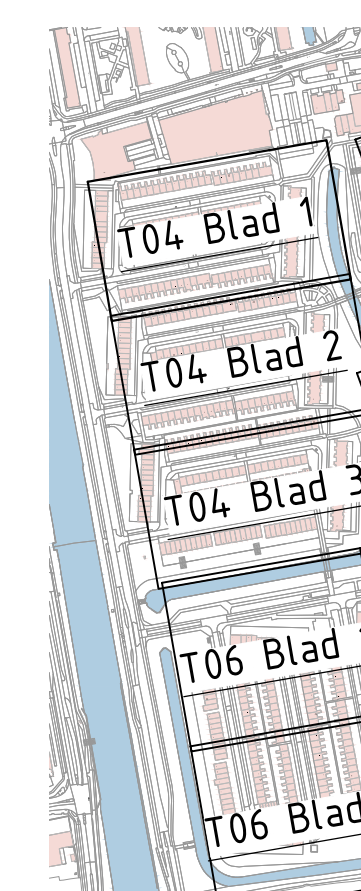


OPMERKINGEN

- Afstand in meters, diameter in millimeters
- Hoogteputten in meters t.o.v. NAP
- Taalvoering in het werk controleren
- Indien op tekening aangegeven kabels en leidingen ter indicatie, aan de ligging op tekening kunnen geen rechten worden ontleend

TEKENINGLIJST

- T01-Overzicht
- T02-B-W
- T03-B-W
- T04-V-B-W
- T05-V-B-W
- T06-V-B-W
- T07-N-B-W
- T08-N-B-W
- T09-N-B-W
- T10-V-B-W
- T11-V-B-W
- T12-N-B-W
- T13-N-B-W
- T14-N-B-W
- T15-N-B-W

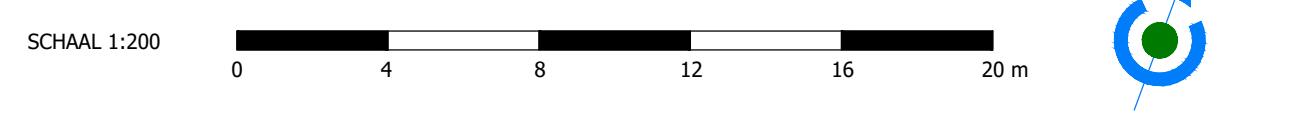

Wijz	Datum	Get	Omschrijving wijziging
------	-------	-----	------------------------

Opdrachtgever

STADSWERK 072

Projectomschrijving

Engineering riolering Huiswaard 1

Onderwerp

Te verwijderen situatie riolering S-waard

Status

Definitief

Tekenaar

MD

Projectleider

RD

Datum

03-05-2022

Tekeningnr.

T05-V-Ri-SW

Regio

020 527902

020 527903

