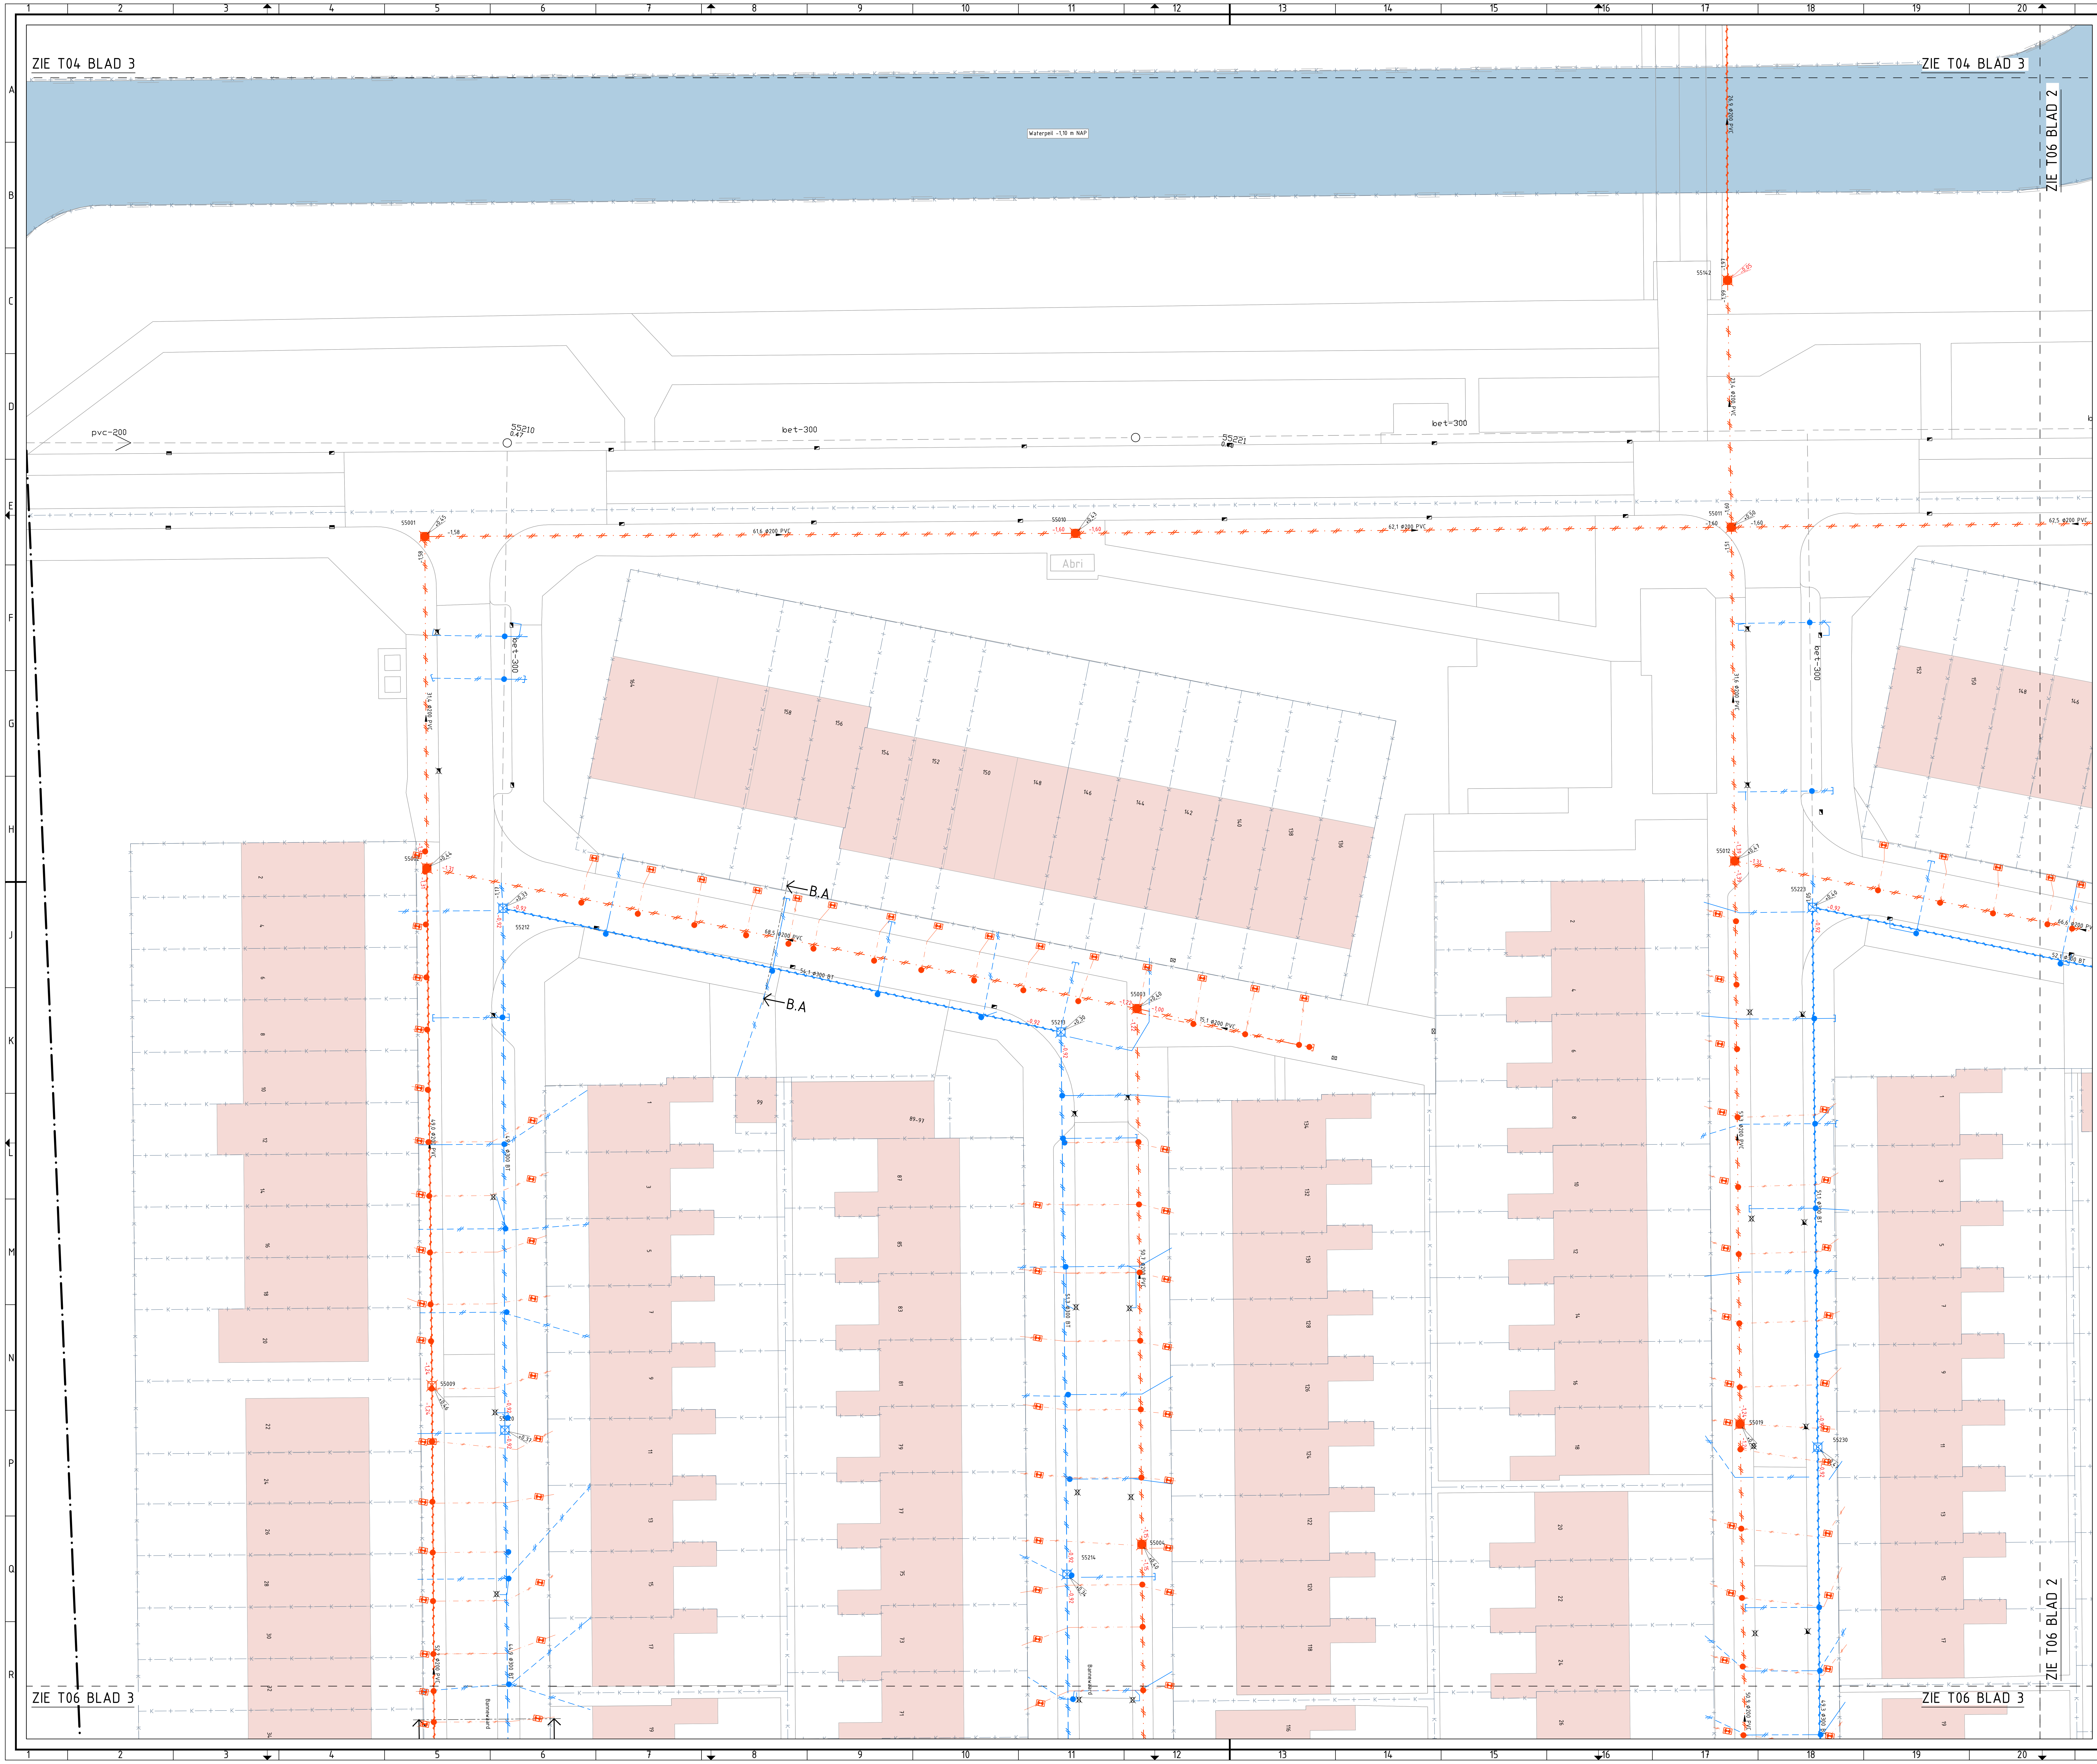
ZIE T04 BLAD 3
ZIE T04 BLAD 3
ZIE T06 BLAD 2
Waterpeil -1,10 m NAP
pvc-200
55210 0.47
bet-300
55221
bet-300
55001
+0,45
-1,58
55010
+0,43
-1,60
-1,60
61,6 ⌀200 PVC
62,1 ⌀200 PVC
55011
+0,50
-1,60
62,5 ⌀200 PVC
55142
-1,97
-1,99
-0,05
26,9 ⌀200 PVC
23,4 ⌀200 PVC
Abri
bet-300
31,4 ⌀200 PVC
31,6 ⌀200 PVC
bet-300
164
158
156
154
152
150
148
146
144
142
140
138
136
55002
+0,44
-1,31
B.A
B.A
55212
+0,33
-0,92
-1,17
68,5 ⌀200 PVC
54,1 ⌀300 BT
55003
+0,40
-1,22
-1,00
15,1 ⌀200 PVC
55213
+0,30
-0,92
55012
+0,47
-1,39
-1,31
55223
+0,40
-0,92
-1,05
66,6 ⌀200 PVC
52,1 ⌀300 BT
49,0 ⌀200 PVC
49,0 ⌀300 BT
52,2 ⌀200 PVC
44,9 ⌀300 BT
55009
+0,46
-1,24
55220
+0,37
-0,92
50,7 ⌀200 PVC
51,3 ⌀300 BT
55004
+0,40
-1,15
55214
+0,34
-0,92
53,3 ⌀200 PVC
51,1 ⌀300 BT
55019
+0,40
-1,24
55230
-0,92
50,9 ⌀200 PVC
49,3 ⌀300 BT
Bannewaard
99
89-97
87
85
83
81
79
77
75
73
71
134
132
130
128
126
124
122
120
118
116
ZIE T06 BLAD 3
ZIE T06 BLAD 3
ZIE T06 BLAD 2

RENVOOI ALGEMEEN

Werkgrens

A Verwijzing naar doorsnede

Bestaande kadastrale grens

Bestaande bebouwing

Bestaande watergang

RENVOOI RIOLERING OPBREKEN

55406 -1,00 +0,40 Te verwijderen VWA inspectieput met putnummer, hoogte putdeksel en b.o.b. (ingemeten) in meters t.o.v. NAP

55406 -1,00 +0,40 Te verwijderen VWA inspectieput met putnummer, hoogte putdeksel en b.o.b. (beheersysteem) in meters t.o.v. NAP

55406 -1,00 +0,40 Buitenwerking stellen VWA rioolput. Eerste meter verwijderen en aanbrengen gat in bodem en vullen met zand

54,8 ⌀200 PVC Te verwijderen VWA riool, met lengte streng in m, diameter in mm en materiaal

54,8 ⌀200 PVC Vol te schuimen VWA riool met diameter leiding in mm en materiaal

55406 -1,00 +0,40 Te verwijderen HWA inspectieput met putnummer, hoogte putdeksel en b.o.b. (ingemeten) in meters t.o.v. NAP

55406 -1,00 +0,40 Te verwijderen HWA inspectieput met putnummer, hoogte putdeksel en b.o.b. (beheersysteem) in meters t.o.v. NAP

55406 -1,00 +0,40 Buitenwerking stellen HWA rioolput. Eerste meter verwijderen en aanbrengen gat in bodem en vullen met zand

54,8 ⌀300 BT Te verwijderen HWA riool, met lengte streng in m, diameter in mm en materiaal

54,8 ⌀300 BT Vol te schuimen HWA riool met diameter leiding in mm en materiaal

Tijdelijk te verwijderen trottoirkolk

Tijdelijk te verwijderen straatkolk

Tijdelijk te verwijderen combikolk

95500 0.02 −0.02 ○ −0.02 Bestaande HWA inspectieput, met putnummer, hoogte putdeksel en b.o.b. in m t.o.v. NAP (wanneer niet gemeten door Duwabo), uit beheersysteem SW072

95500 0.02 −0.02 ○ −0.02 Bestaande VWA inspectieput, met putnummer, hoogte putdeksel en b.o.b. in m t.o.v. NAP (wanneer niet gemeten door Duwabo), uit beheersysteem SW072

Te verwijderen HWA riool, huisaansluitleiding

Te verwijderen HWA riool, huisaansluitleiding

BLADINDELING


T05
T04 Blad 1
T05 Blad 1
B4.3
T04 Blad 2
T05 Blad 2
4.2
T05 B 4.1
T04 Blad 3
T05 Blad 3
T06 Blad 1
T06 Blad 2
T06 Blad 3
T06 Blad 4

OPMERKINGEN

- Afstand in meters, diameter in millimeters
- Hoogtematen in meters t.o.v. NAP
- Maatvoering in het werk controleren
- Indien op tekening aangezet kabels en leidingen ter indicatie, aan de ligging op tekening kunnen geen rechten worden ontleend

TEKENINGLIJST

T00-Overzicht	blad 1	Overzichtstekening
T01-B-HW	blad 1 t/m 3	Bestaande situatie met K&L H-waard
T02-B-SW	blad 1 t/m 4	Bestaande situatie met K&L S-waard
T03-B-BW	blad 1 t/m 4	Bestaande situatie met K&L B-waard
T04-V-RI-HW	blad 1 t/m 3	Te verwijderen situatie riolering H-waard
T05-V-RI-SW	blad 1 t/m 4	Te verwijderen situatie riolering S-waard
T06-V-RI-BW	blad 1 t/m 4	Te verwijderen situatie riolering B-waard
T07-N-RI-HW	blad 1 t/m 3	Nieuwe situatie riolering met K&L H-waard
T08-N-RI-SW	blad 1 t/m 4	Nieuwe situatie riolering met K&L S-waard
T09-N-RI-BW	blad 1 t/m 4	Nieuwe situatie riolering met K&L B-waard
T10-VH-HW	blad 1 t/m 3	Situatie verharding H-waard
T11-VH-SW	blad 1 t/m 4	Situatie verharding S-waard
T12-VH-BW	blad 1 t/m 4	Situatie verharding B-waard
T13-N-DD	blad 1 t/m 4	Details en doorsneden
T14-PR	blad 1 t/m 3	Overzicht proefsleuven
T15-OT	blad 1	Locatie opslagterrein

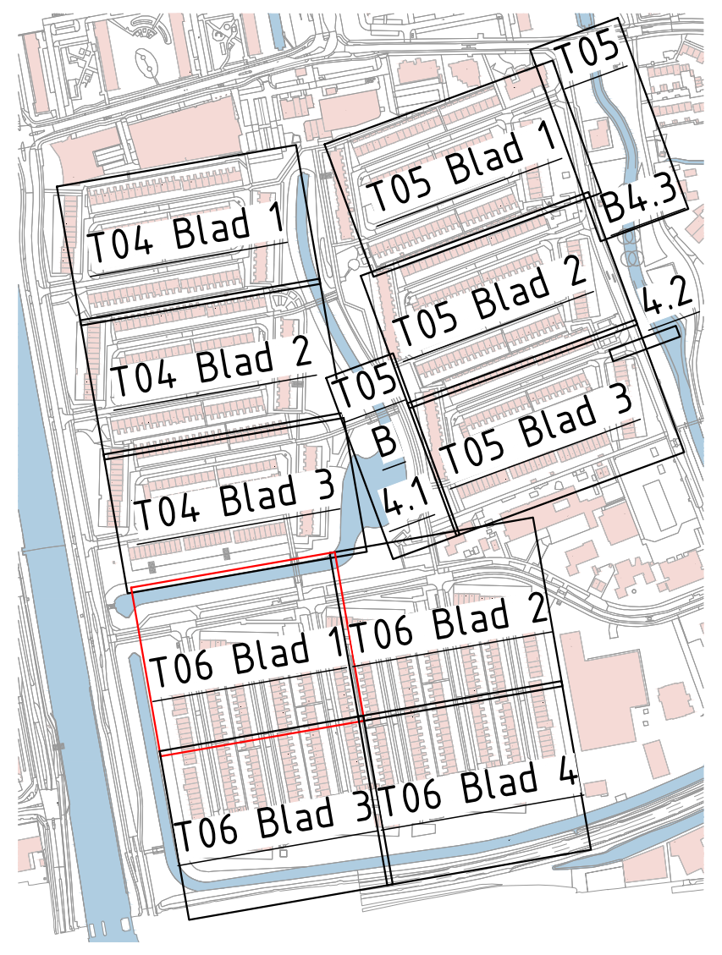SCHAAL 1:200
0 4 8 12 16 20 m

Wijz.	Datum	Get.	Omschrijving wijziging

Opdrachtgever
STADSWERK072

Projectomschrijving
Engineering riolering Huiswaard 1

Onderwerp
Te verwijderen situatie riolering B-waard

Status
Definitief

Tekenaar	Schaal
MD	1:200
Projectleider	Formaat
RD	A0
Datum	Blad in bladen
03-05-2022	Blad 1 van 4
Tekeningnr.	Bestekr.
T06-V-RI-BW	2022-04

Hogebrugweg 2d
1738 JW Waarland
Telefoon 0226 423180
Fax 0226 421103
Email info@duwabo.nl
www.duwabo.nl

Duwabo b.v.
Advies- en Ingenieursbureau

L:\DUWABO PROJECTEN\1120 - 1134\1133 SW VERVANGEN RIOLERING HUISWAARD 1\6 TEKENINGEN\1133 Huiswaard 20220503 JW.dwg