


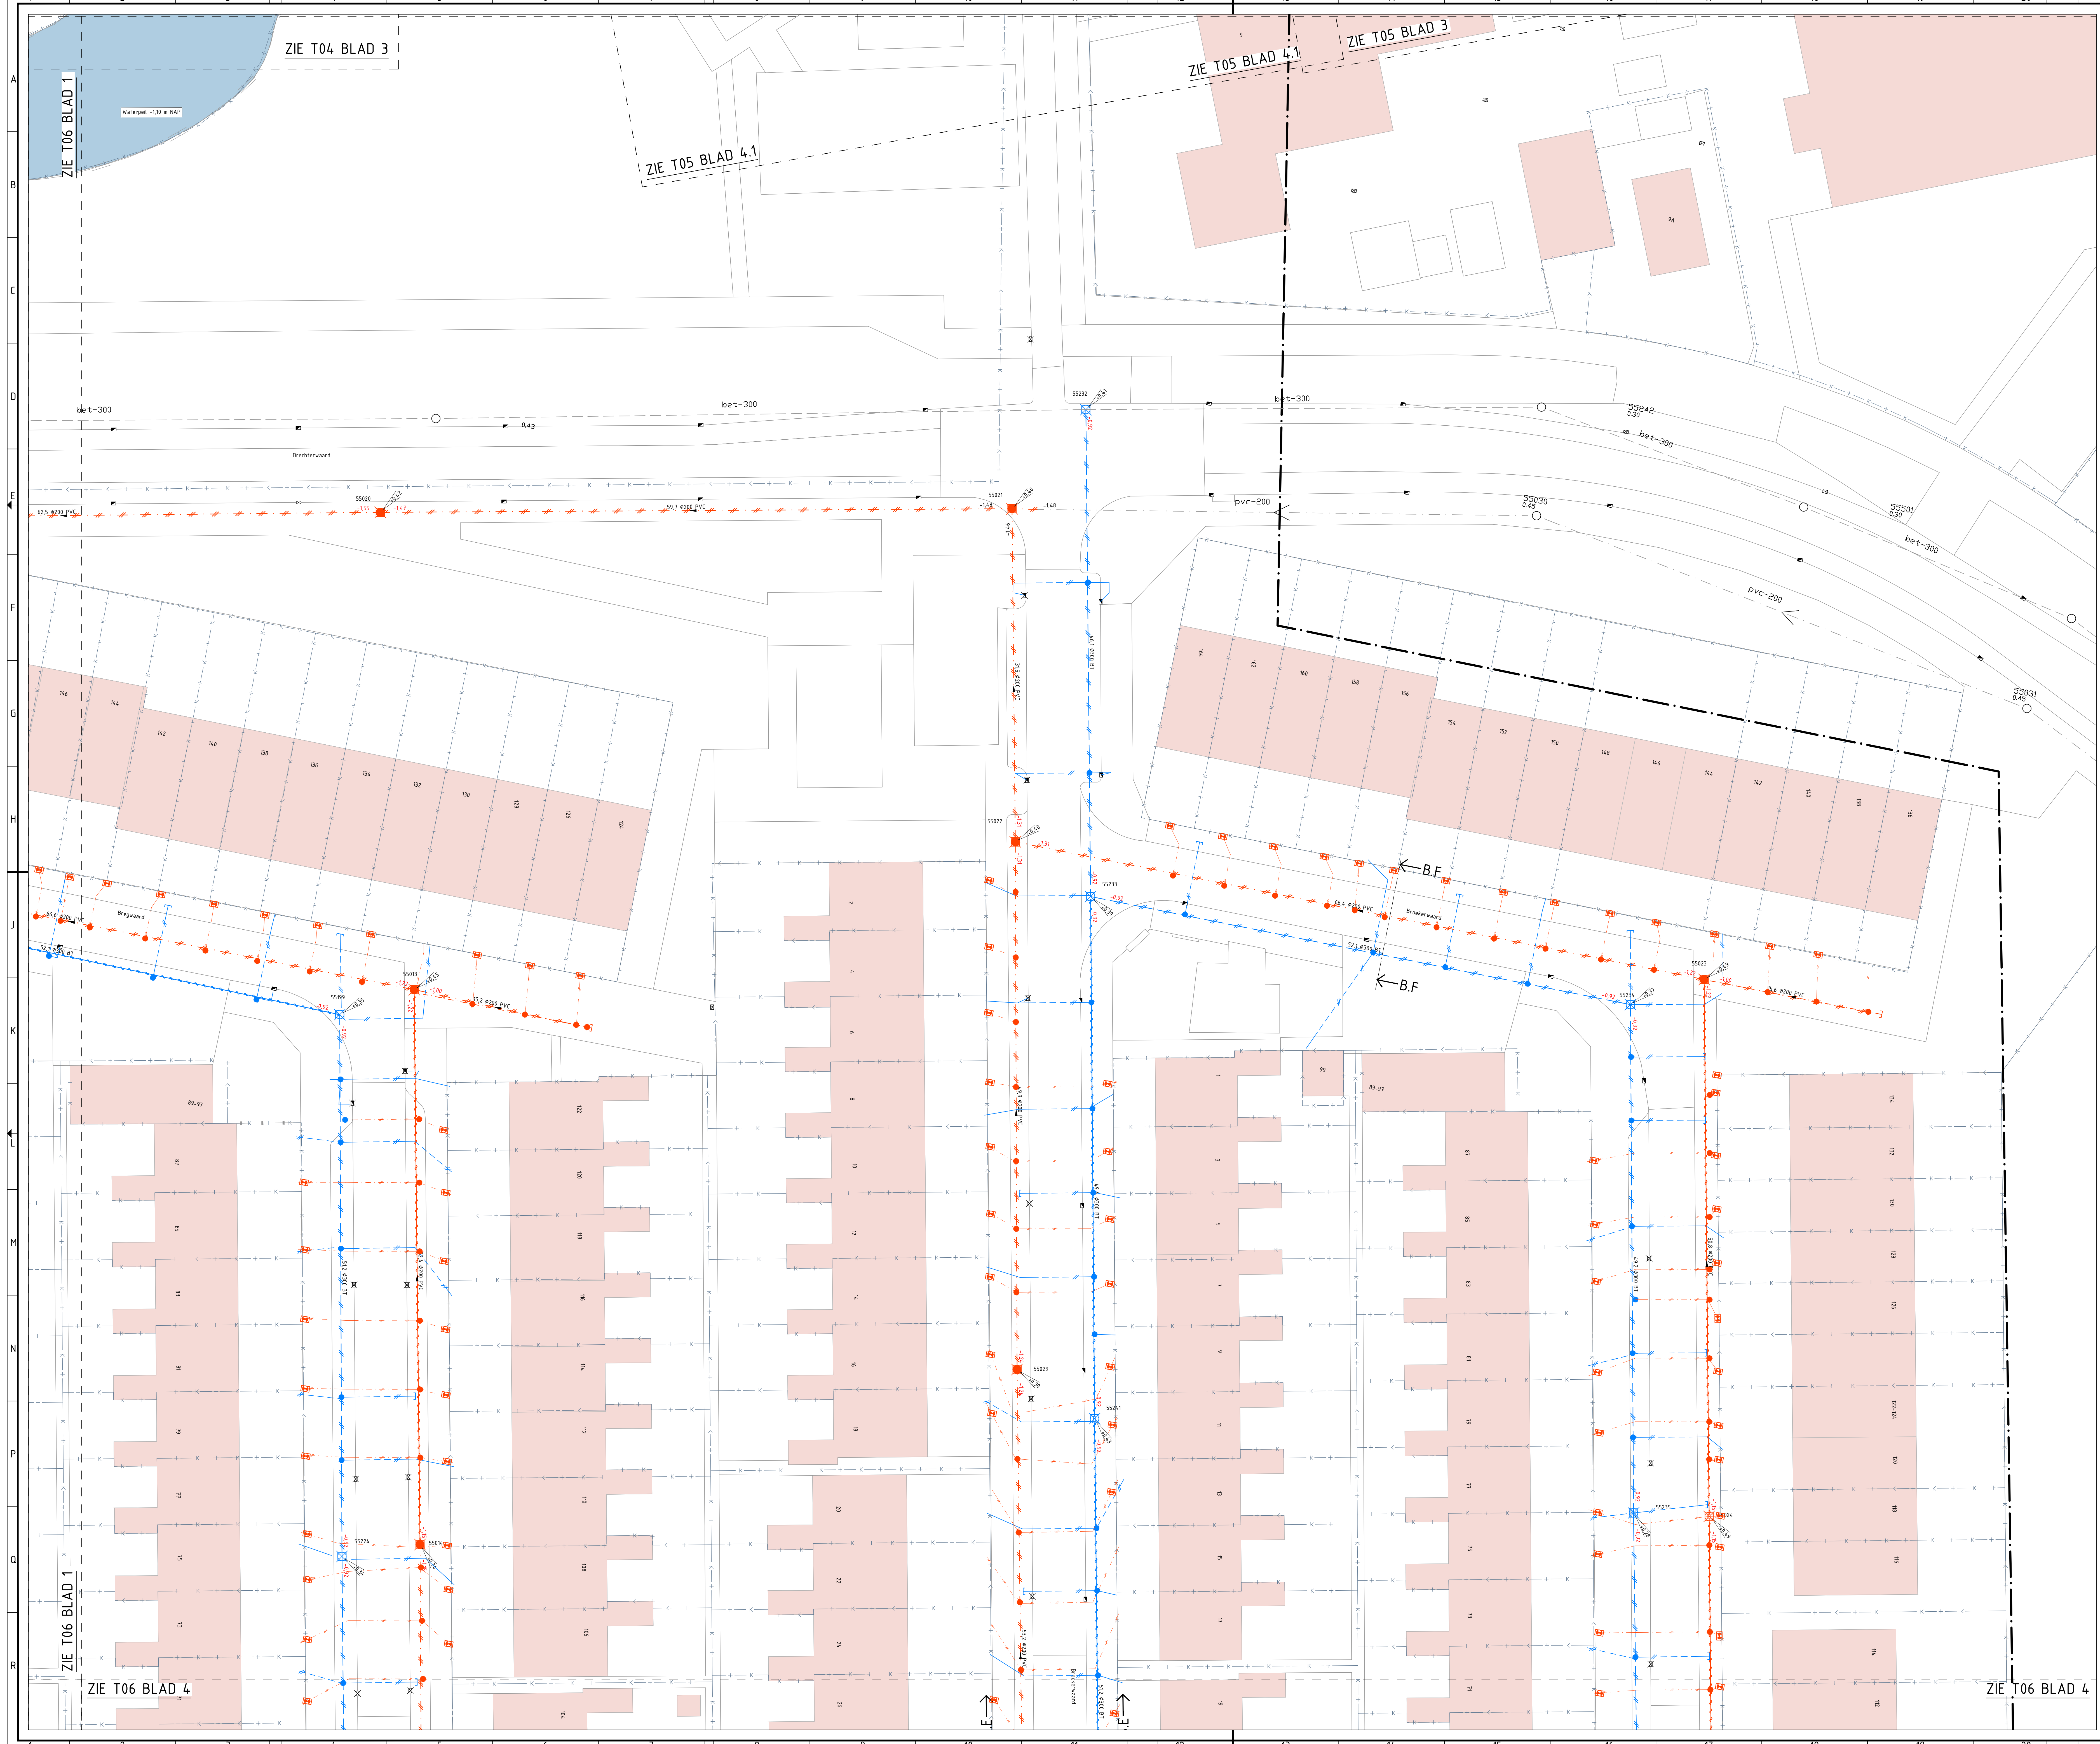


RENVOOI ALGEMEEN

- Verleggrens
- Verwijzing naar doorsnede
- Bestaande kadastrale grens
- Bestaande bebouwing
- Bestaande waterleging

RENVOOI RIOLERING OPBREKEN

- Te verwijderen VWA inspectieput met putnummer, hoogte putdekkel en b.o.b. (ongefact) in meters t.o.v. NAP
- Te verwijderen VWA inspectieput met putnummer, hoogte putdekkel en b.o.b. (beheersysteem) in meters t.o.v. NAP
- Buiterwerking stellen VWA rioolput: Eerste meter verwijderen en aanbrengen gat in bodem en vullen met zand
- Te verwijderen VWA riool, met lengte streng in m, diameter in mm en materiaal
- Vol te schuimen VWA riool met diameter leiding in mm en materiaal
- Te verwijderen HMA inspectieput met putnummer, hoogte putdekkel en b.o.b. (ongefact) in meters t.o.v. NAP
- Te verwijderen HMA inspectieput met putnummer, hoogte putdekkel en b.o.b. (beheersysteem) in meters t.o.v. NAP
- Buiterwerking stellen HMA rioolput: Eerste meter verwijderen en aanbrengen gat in bodem en vullen met zand
- Te verwijderen HMA riool, met lengte streng in m, diameter in mm en materiaal
- Vol te schuimen HMA riool met diameter leiding in mm en materiaal
- Tijdelijk te verwijderen trottoirbak
- Tijdelijk te verwijderen straatbak
- Tijdelijk te verwijderen conkbak
- Bestaande HMA inspectieput, met putnummer, hoogte putdekkel en b.o.b. in m t.o.v. NAP (vanwege niet gemeten door Duwabo), af beheersysteem SW072
- Bestaande VWA inspectieput, met putnummer, hoogte putdekkel en b.o.b. in m t.o.v. NAP (vanwege niet gemeten door Duwabo), af beheersysteem SW072
- Te verwijderen HMA riool, huissanitsluiting
- Te verwijderen HMA riool, huissanitsluiting

BLADINDELING

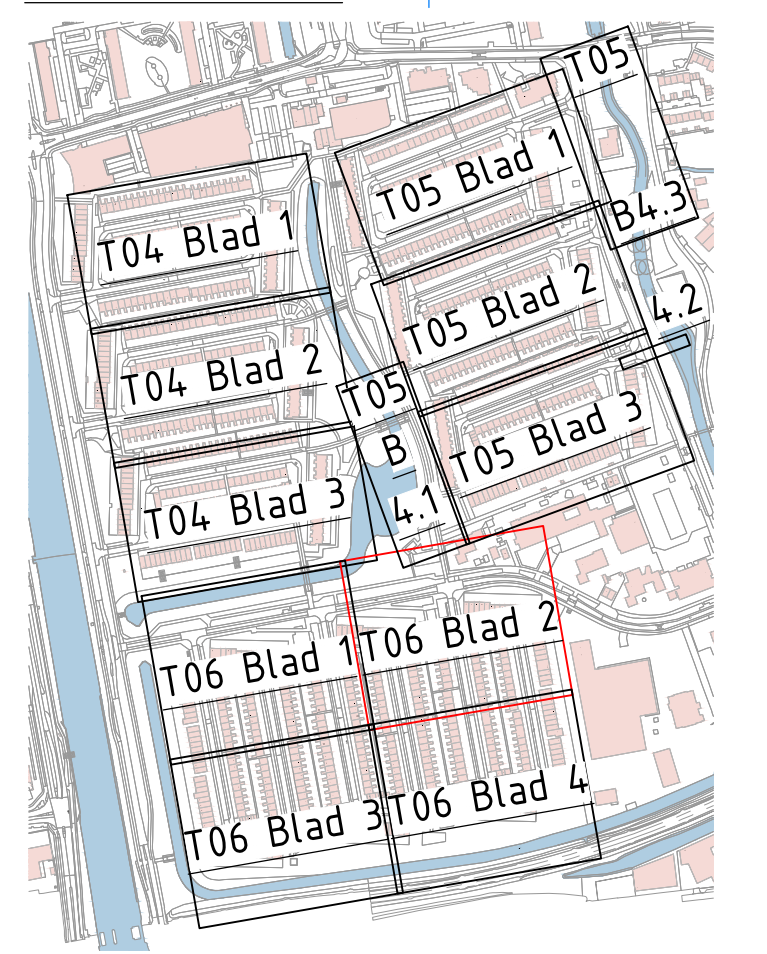

OPMERKINGEN

- Afstand in meters, diameter in millimeters
- Hoogtesloten in meters t.o.v. NAP
- Maatvoering in het werk controleren
- Indien op tekening aangegeven kanalen en leidingen hier indicatie, aan de ligging op tekening kunnen geen rechten worden ontleend

TEKENINGLIJST

Tekening	blad	Oversichtsteekening
T01-B-W	blad 1 t/m 3	Bestaande situatie met K&L H-waard
T02-B-SW	blad 1 t/m 4	Bestaande situatie met K&L S-waard
T03-V-B-W	blad 1 t/m 3	Te verwijderen situatie riolering H-waard
T05-V-B-SW	blad 1 t/m 4	Te verwijderen situatie riolering S-waard
T06-V-B-W	blad 1 t/m 4	Te verwijderen situatie riolering H-waard
T07-V-B-SW	blad 1 t/m 3	Nieuwe situatie riolering met K&L S-waard
T08-V-B-W	blad 1 t/m 4	Nieuwe situatie riolering met K&L B-waard
T09-V-B-SW	blad 1 t/m 3	Situatie verharding H-waard
T10-V-B-W	blad 1 t/m 4	Situatie verharding S-waard
T11-V-B-SW	blad 1 t/m 3	Situatie verharding B-waard
T12-V-B-W	blad 1 t/m 4	Detail en doorsneden
T13-B-W	blad 1 t/m 3	Overzicht proefluizen
T14-PB	blad 1	Locatie opslagterrein

SCHAAL 1:200



Wijz	Datum	Def	Omschrijving wijziging

Opdrachtgever
STADSWERK 072

Projectomschrijving
Engineering riolering Huiswaard 1

Onderwerp
Te verwijderen situatie riolering B-waard

Status
Definitief

Tekenaar
MD

Projectleider
RD

Datum
03-05-2022

Tekening nr.
T06-V-B-W

Bestaat uit
2022-04

Hogeropvang 2d
T06-V-B-W
Hebden 0226 527902
Fax 0226 527903
E-mail info@stadswerk.nl
www.stadswerk.nl

Duwabo bv
Agentschap voor
Duwabo bv

Schaal
1:200

Formaat
A0

Blad in bladen
Blad 2 van 4