



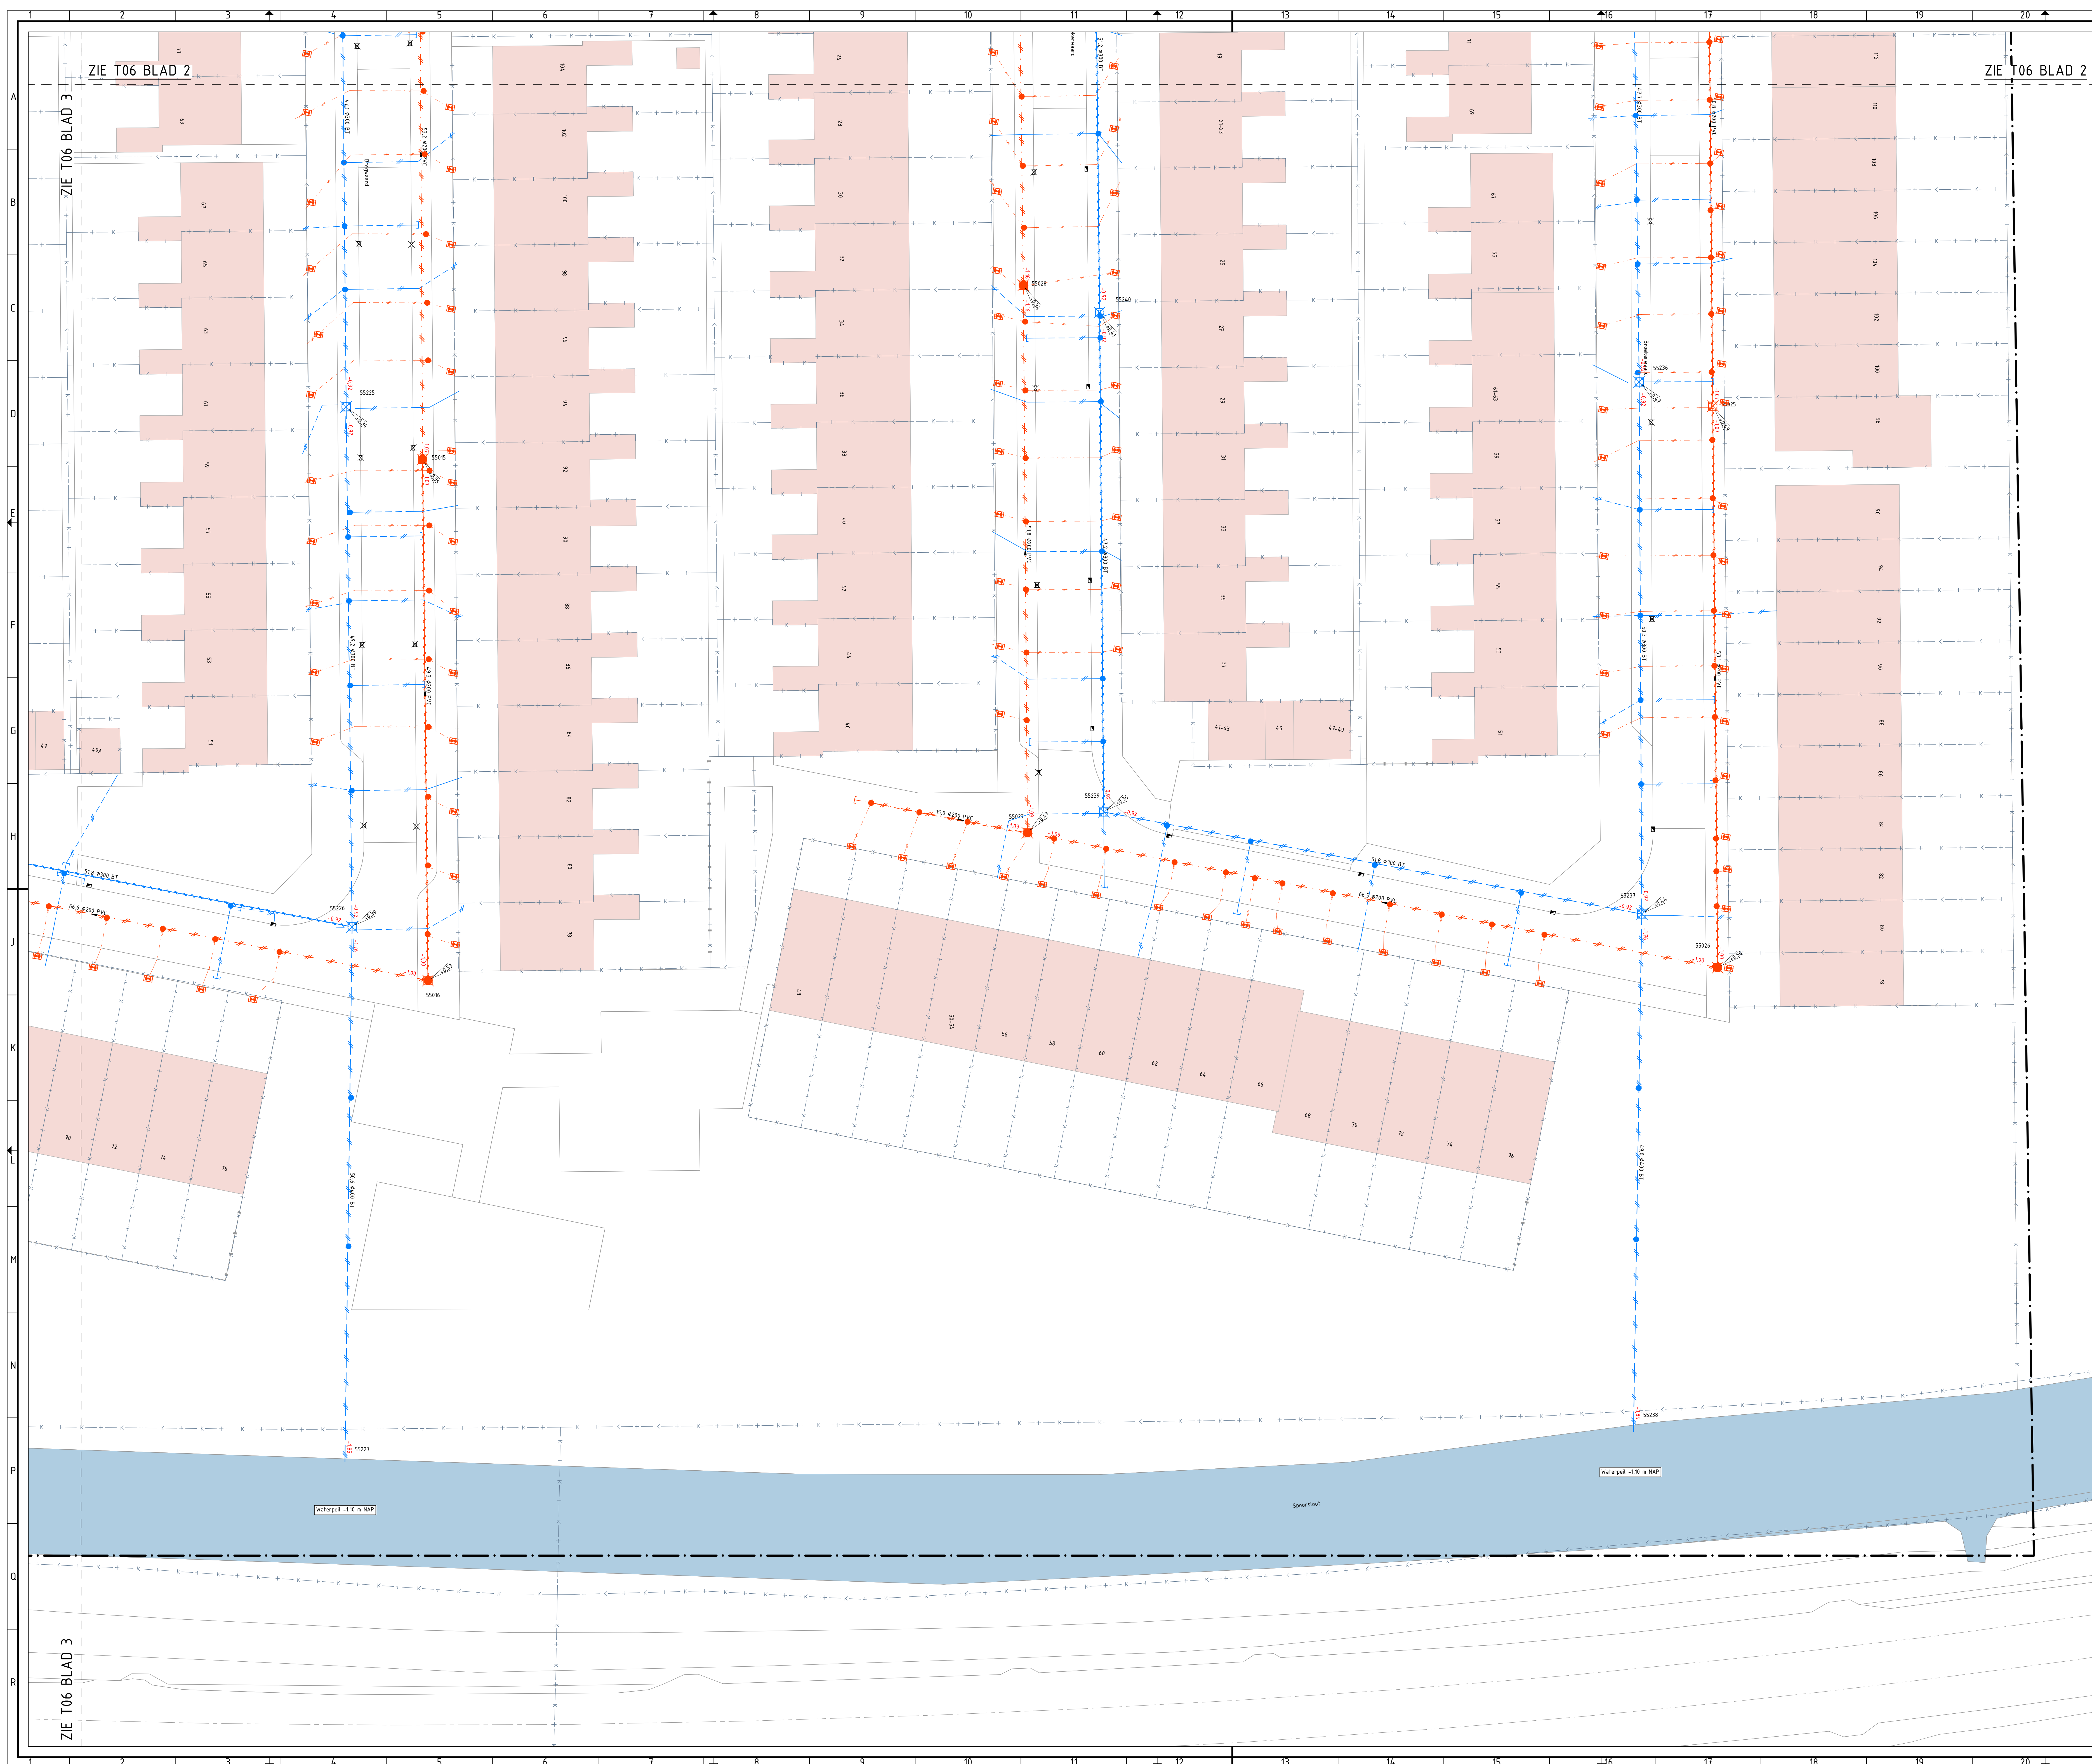


RENVOOI ALGEMEEN

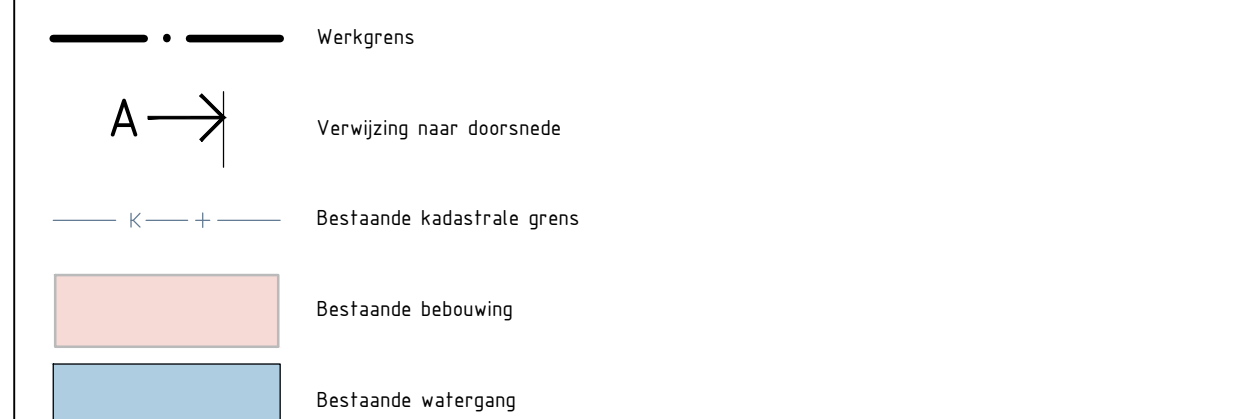

RENVOOI RIOLERING OPBREKEN

- | | |
|--|--|
| | <p>Te verwijderen VWA inspecteur met putnummer, hoogte putdijk en b.o.b. (ingezetel) in meters t.o.v. NAP.</p> |
| | <p>Te verwijderen HWA inspecteur met putnummer, hoogte putdijk en b.o.b. (lozeersysteem) in meters t.o.v. NAP.</p> |
| | <p>Buiterwerking stellen HWA rioolput.
Eerste meter verwijderen en aanbrengen gat in bodem en vulen met zand</p> |
| | <p>Te verwijderen VWA riool, net lengte streng in n, diameter in mm en materiaal</p> |
| | <p>Vol te schutten VWA riool met diameter leiding in mm en materiaal</p> |
| | <p>Te verwijderen HWA inspecteur met putnummer, hoogte putdijk en b.o.b. (ingezetel) in meters t.o.v. NAP.</p> |
| | <p>Te verwijderen HWA inspecteur met putnummer, hoogte putdijk en b.o.b. (lozeersysteem) in meters t.o.v. NAP.</p> |
| | <p>Buiterwerking stellen HWA rioolput.
Eerste meter verwijderen en aanbrengen gat in bodem en vulen met zand</p> |
| | <p>Te verwijderen HWA riool, net lengte streng in n, diameter in mm en materiaal</p> |
| | <p>Vol te schutten HWA riool met diameter leiding in mm en materiaal</p> |
| | <p>☒ Tijdelijk te verwijderen trofotank</p> |
| | <p>☒ Tijdelijk te verwijderen straatkolk</p> |
| | <p>☐ Tijdelijk te verwijderen conkolk</p> |
| | <p>Bestaande VWA inspecteur, met putnummer, hoogte putdijk en b.o.b. in t.o.v. NAP (waanner niet gemeten door Duwabal, uit beheersysteem SW02)</p> |
| | <p>Bestaande VWA inspecteur, met putnummer, hoogte putdijk en b.o.b. in t.o.v. NAP (waanner niet gemeten door Duwabal, uit beheersysteem SW02)</p> |
| | <p>Te verwijderen HWA riool, huissanuscultatie</p> |
| | <p>Te verwijderen HWA riool, huissanuscultatie</p> |

BLADINDELING

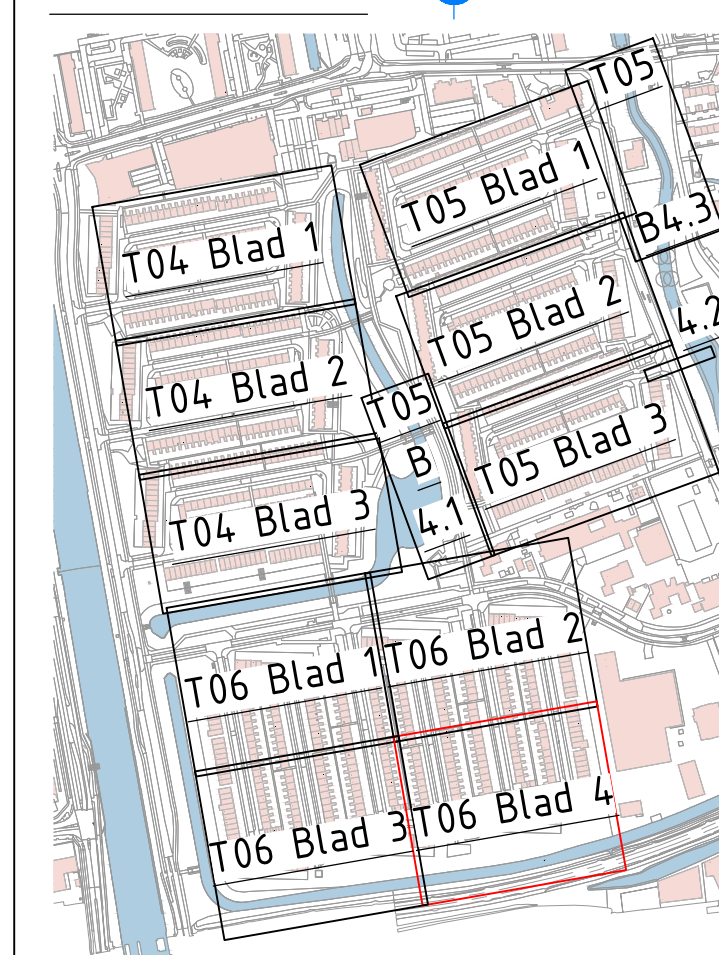

OPMERKINGEN

- Afstand in meters, diameter in millimeters
- Hoogtematen in meters t.o.v. NAP
- Meetvoering in het werk controleren
- Indien op tekening aangegeven kabels en leidingen ter indicatie, aan de ligging op tekening kunnen geen rechten worden ontleend

TEKENINGLIJST

T00-OVERZICHT	blad 1	Overzichtssituatie
T01-N-B,W	blad 1 r/v 3	Bestandse situatie met K&L H-waard
T02-B,W	blad 1 r/v 4	Bestandse situatie met K&L S-waard
T03-B-W	blad 1 r/v 4	Bestandse situatie met K&L B-waard
T04-V-B,R,W	blad 1 r/v 4	Te verwijderen situatie riolering H-waard
T05-V-B,W	blad 1 r/v 4	Te verwijderen situatie riolering S-waard
T06-V-B,W	blad 1 r/v 4	Te verwijderen situatie riolering B-waard
T07-N-B,R,W	blad 1 r/v 4	Nieuwe situatie riolering met K&L H-waard
T08-N-B,W	blad 1 r/v 4	Nieuwe situatie riolering met K&L S-waard
T09-N-B,W	blad 1 r/v 4	Nieuwe situatie riolering met K&L B-waard
T10-VH,W	blad 1 r/v 4	Situatie verhanding H-waard
T11-VH,W	blad 1 r/v 4	Situatie verhanding S-waard
T12-VH,W	blad 1 r/v 4	Situatie verhanding B-waard
T13-D	blad 1 r/v 4	Betaal en doorlooptijd
T14-PR	blad 1 r/v 3	Overzicht proefsituaties
T15-OT	blad 1	Locatie afdalingen

SCHAAL 1:200



Wijz.	Datum	Get.	Omschrijving wijziging
-------	-------	------	------------------------

Opdrachtgever	STADSWERK072	Tekenaar	School
		MD	1.200
Projectomschrijving		Projectleider	Formaat
Engineering riolerend Huiswaard 1		RD	A0
Onderwerp		Datum	Blad in bladen
Te verwijderen situatie riolerend B-waard		03-05-2022	Blad 4 van 4
Status		Tekeningnr.	Besleiser
Definitief		T06-V-R1-BW	2022-04
		Hogeboegweg 2d 1738 JN, Vianen Telefoon: 0375 427000 Fax: 0375 427003 Email: info@duwabov.nl www.duwabov.nl	
		 Duwabov	