



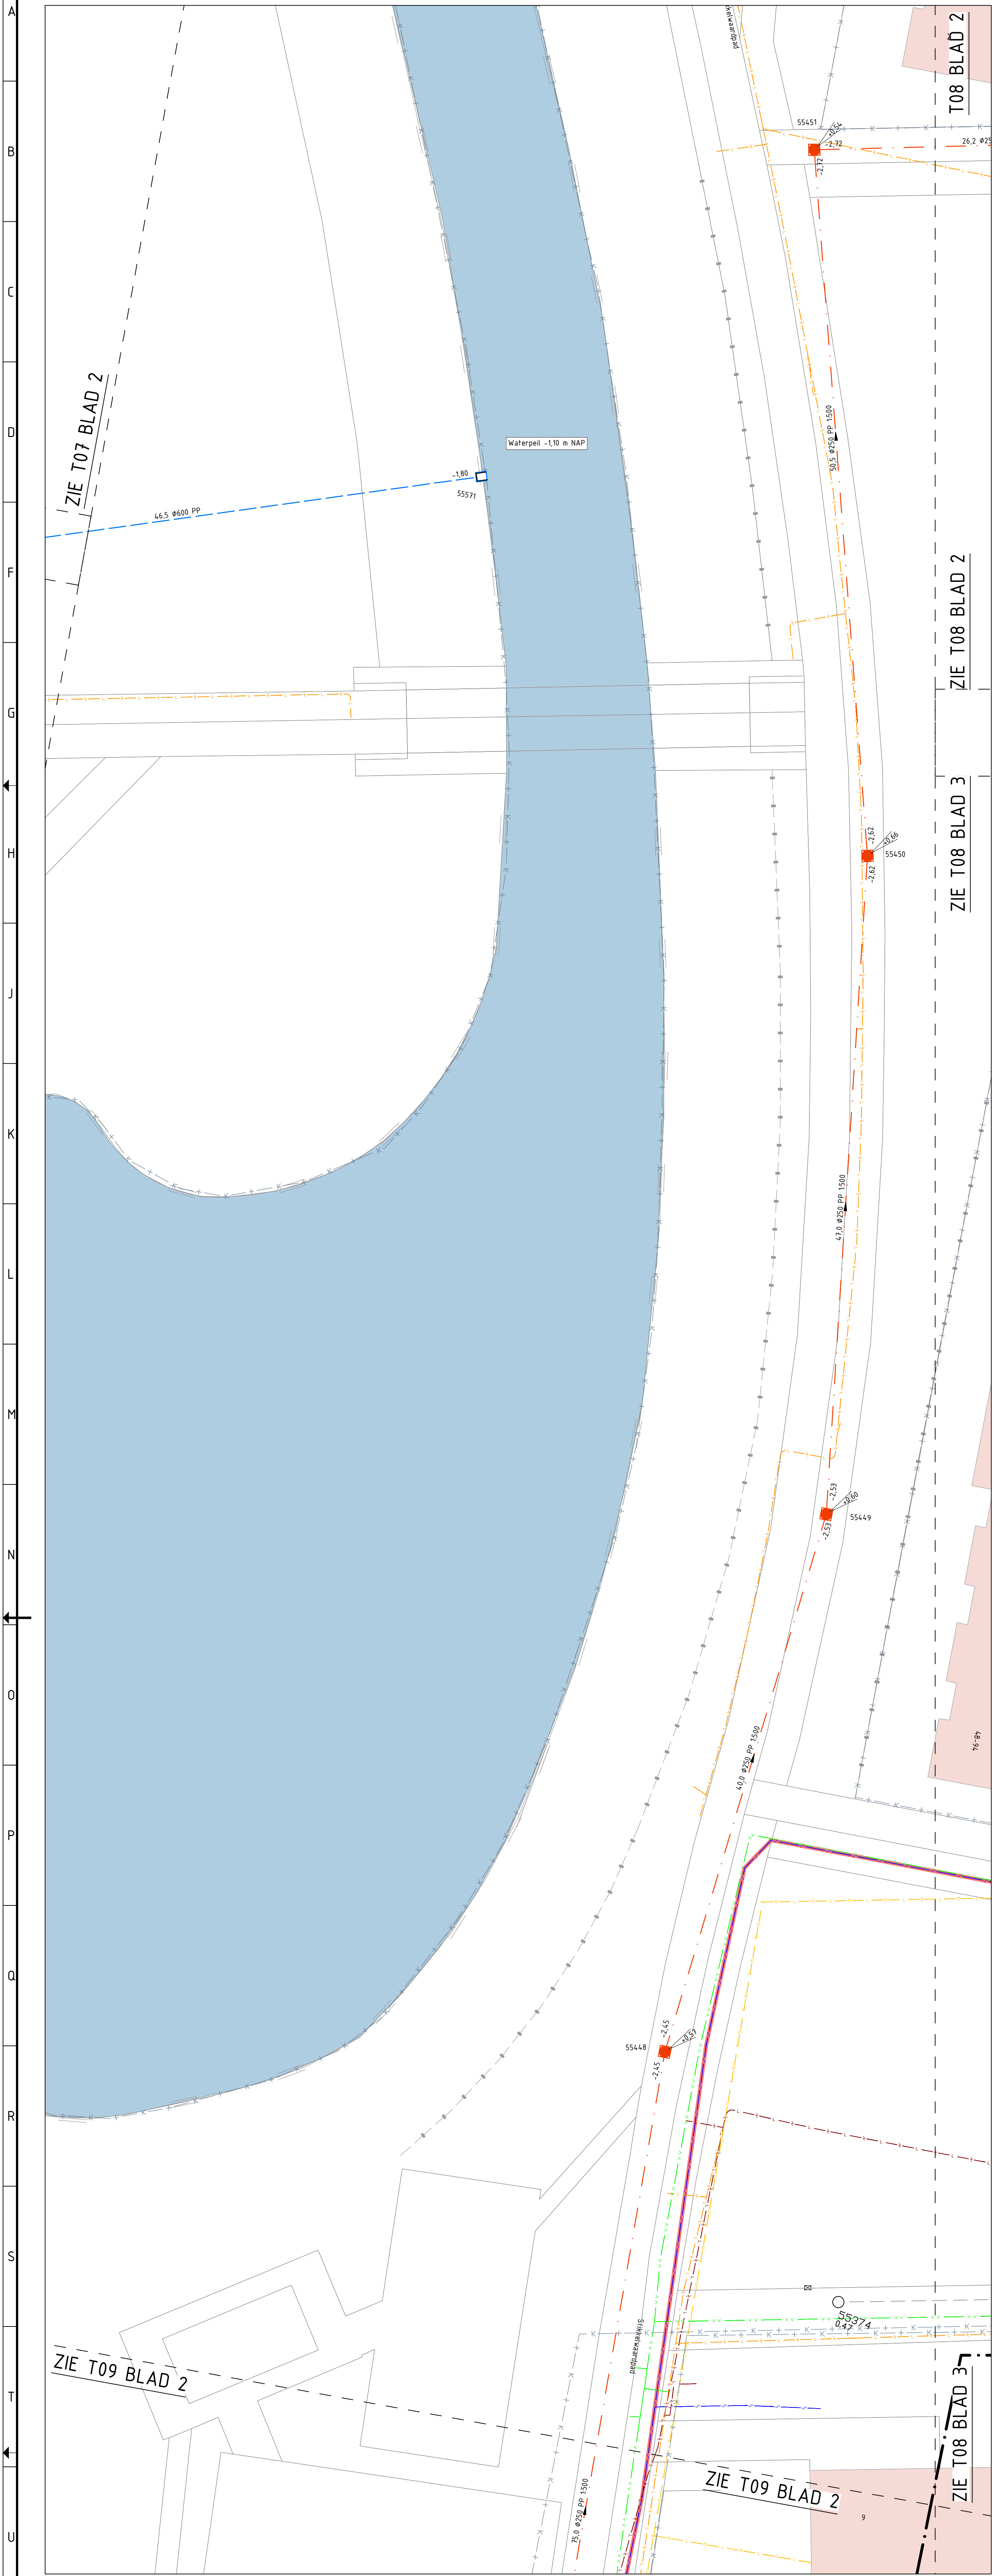

T08-N-RI BLAD 4-1
Schaal 1:200

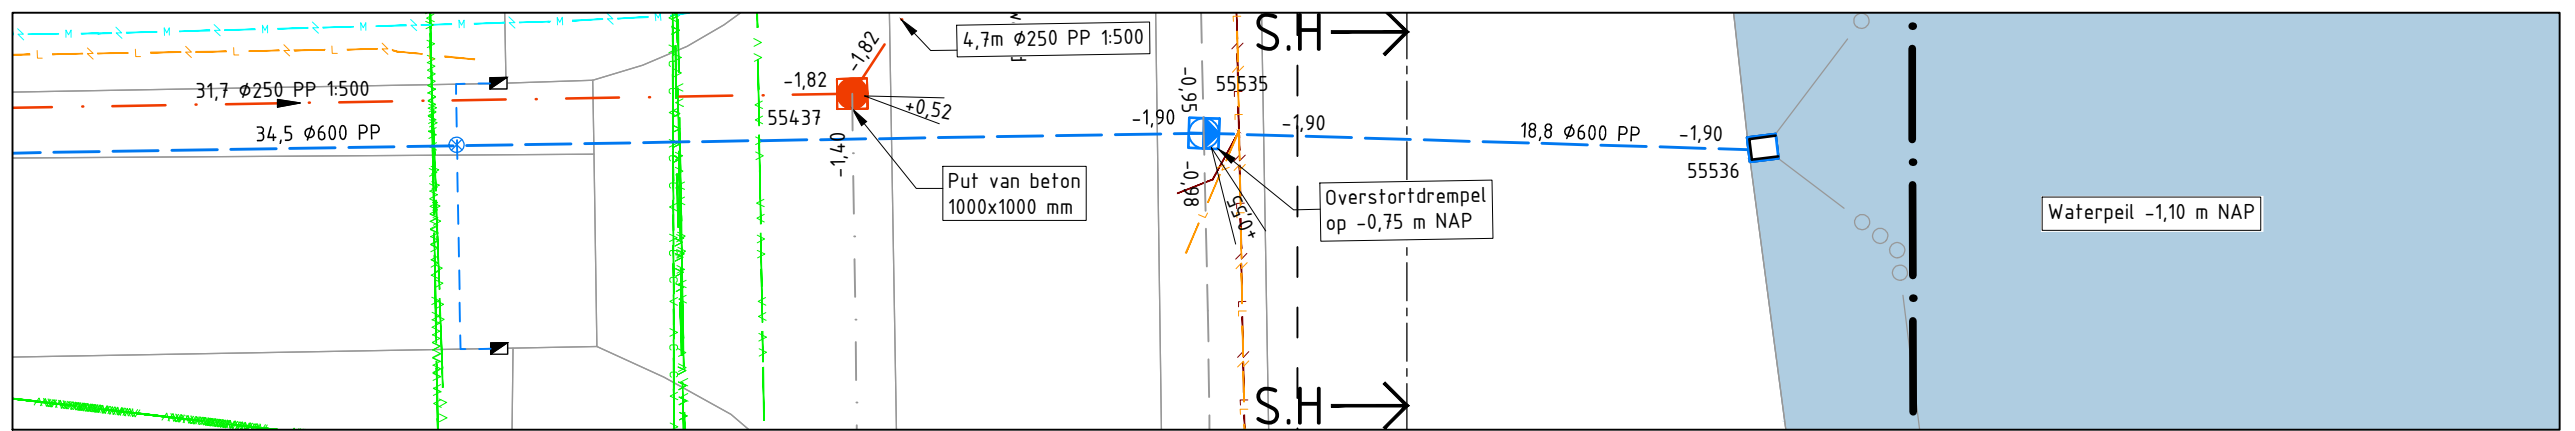

T08-N-RI BLAD 4-2
Schaal 1:200

VERKLARING KABELS EN LEIDINGEN

De ligging van kabels en leidingen zijn ter indicatie, KULC Oriëntatieversie d.d. 10-05-2021.


- | | | | |
|--|-----------------------------------|--|---------------------------------|
| | PuW water | | KPN datatransport |
| | HVC Warfneel | | Lander datatransport |
| | Lander middenspanning | | Ziggo datatransport |
| | Lander laagspanning | | T-Mobile datatransport |
| | Sector Stadsbeheer laagspanning | | BT Nederland datatransport |
| | Lander gasleiding hogedruk | | Eurofiber datatransport |
| | Lander gasleidingagedruk | | Railnet datatransport |
| | Gemeente Alkmaar riol vrijval | | Alliander Telecom datatransport |
| | Gemeente Alkmaar riol persleiding | | Gemeente Alkmaar datatransport |
| | HNK riol persleiding | | PuW water afvoersysteem leiding |

RENVOOI ALGEMEEN

- | | |
|--|----------------------------|
| | Werkgrens |
| | Verwijzing naar doorsnede |
| | Bestaande kadastrale grens |
| | Bestaande bebouwing |
| | Bestaande watergang |


RENVOOI RIOLERING NIEUW

- | | |
|--|--|
| | Nieuw aan te leggen VWA transportleiding met lengte leiding vanaf hart inspectieputten in m, diameter leiding in mm, materiaal, stroomrichtingsaanduiding en verhoging |
| | Nieuw aan te brengen VWA inspectieput PE #1000 mm, tenzij anders aangegeven, met putnummer, b.o.b. en putdiepte in m t.o.v. NAP |
| | Nieuw aan te leggen DT horizontaal met lengte leiding vanaf hart inspectieputten in m, diameter leiding in mm en materiaal |
| | Nieuw aan te leggen DT horizontaal (dicht) met lengte leiding vanaf hart inspectieputten in m, diameter leiding in mm en materiaal. Betreft dichte PP buizen t.p.v. zijkant, verhuizingen en uitstroombakken |
| | Nieuw aan te brengen DT inspectieput PE #800 mm met zandvang, tenzij anders aangegeven, met putnummer, b.o.b. en putdiepte in m t.o.v. NAP |
| | Nieuw aan te brengen DT overstortput BT 1000x1000 mm met zandvang, tenzij anders aangegeven, met putnummer, b.o.b. en putdiepte in m t.o.v. NAP |
| | Nieuw aan te brengen DT inspectieput PE #800 mm t.o.v. zijkant, tenzij anders aangegeven, met putnummer, b.o.b. en putdiepte in m t.o.v. NAP |
| | Bestaande HMA inspectieput, met putnummer, hoogte putdeksel en b.o.b. in m t.o.v. NAP (wanneer niet getoet door Duwabo), uit beheersysteem SMO72 |
| | Bestaande VWA inspectieput, met putnummer, hoogte putdeksel en b.o.b. in m t.o.v. NAP (wanneer niet getoet door Duwabo), uit beheersysteem SMO72 |

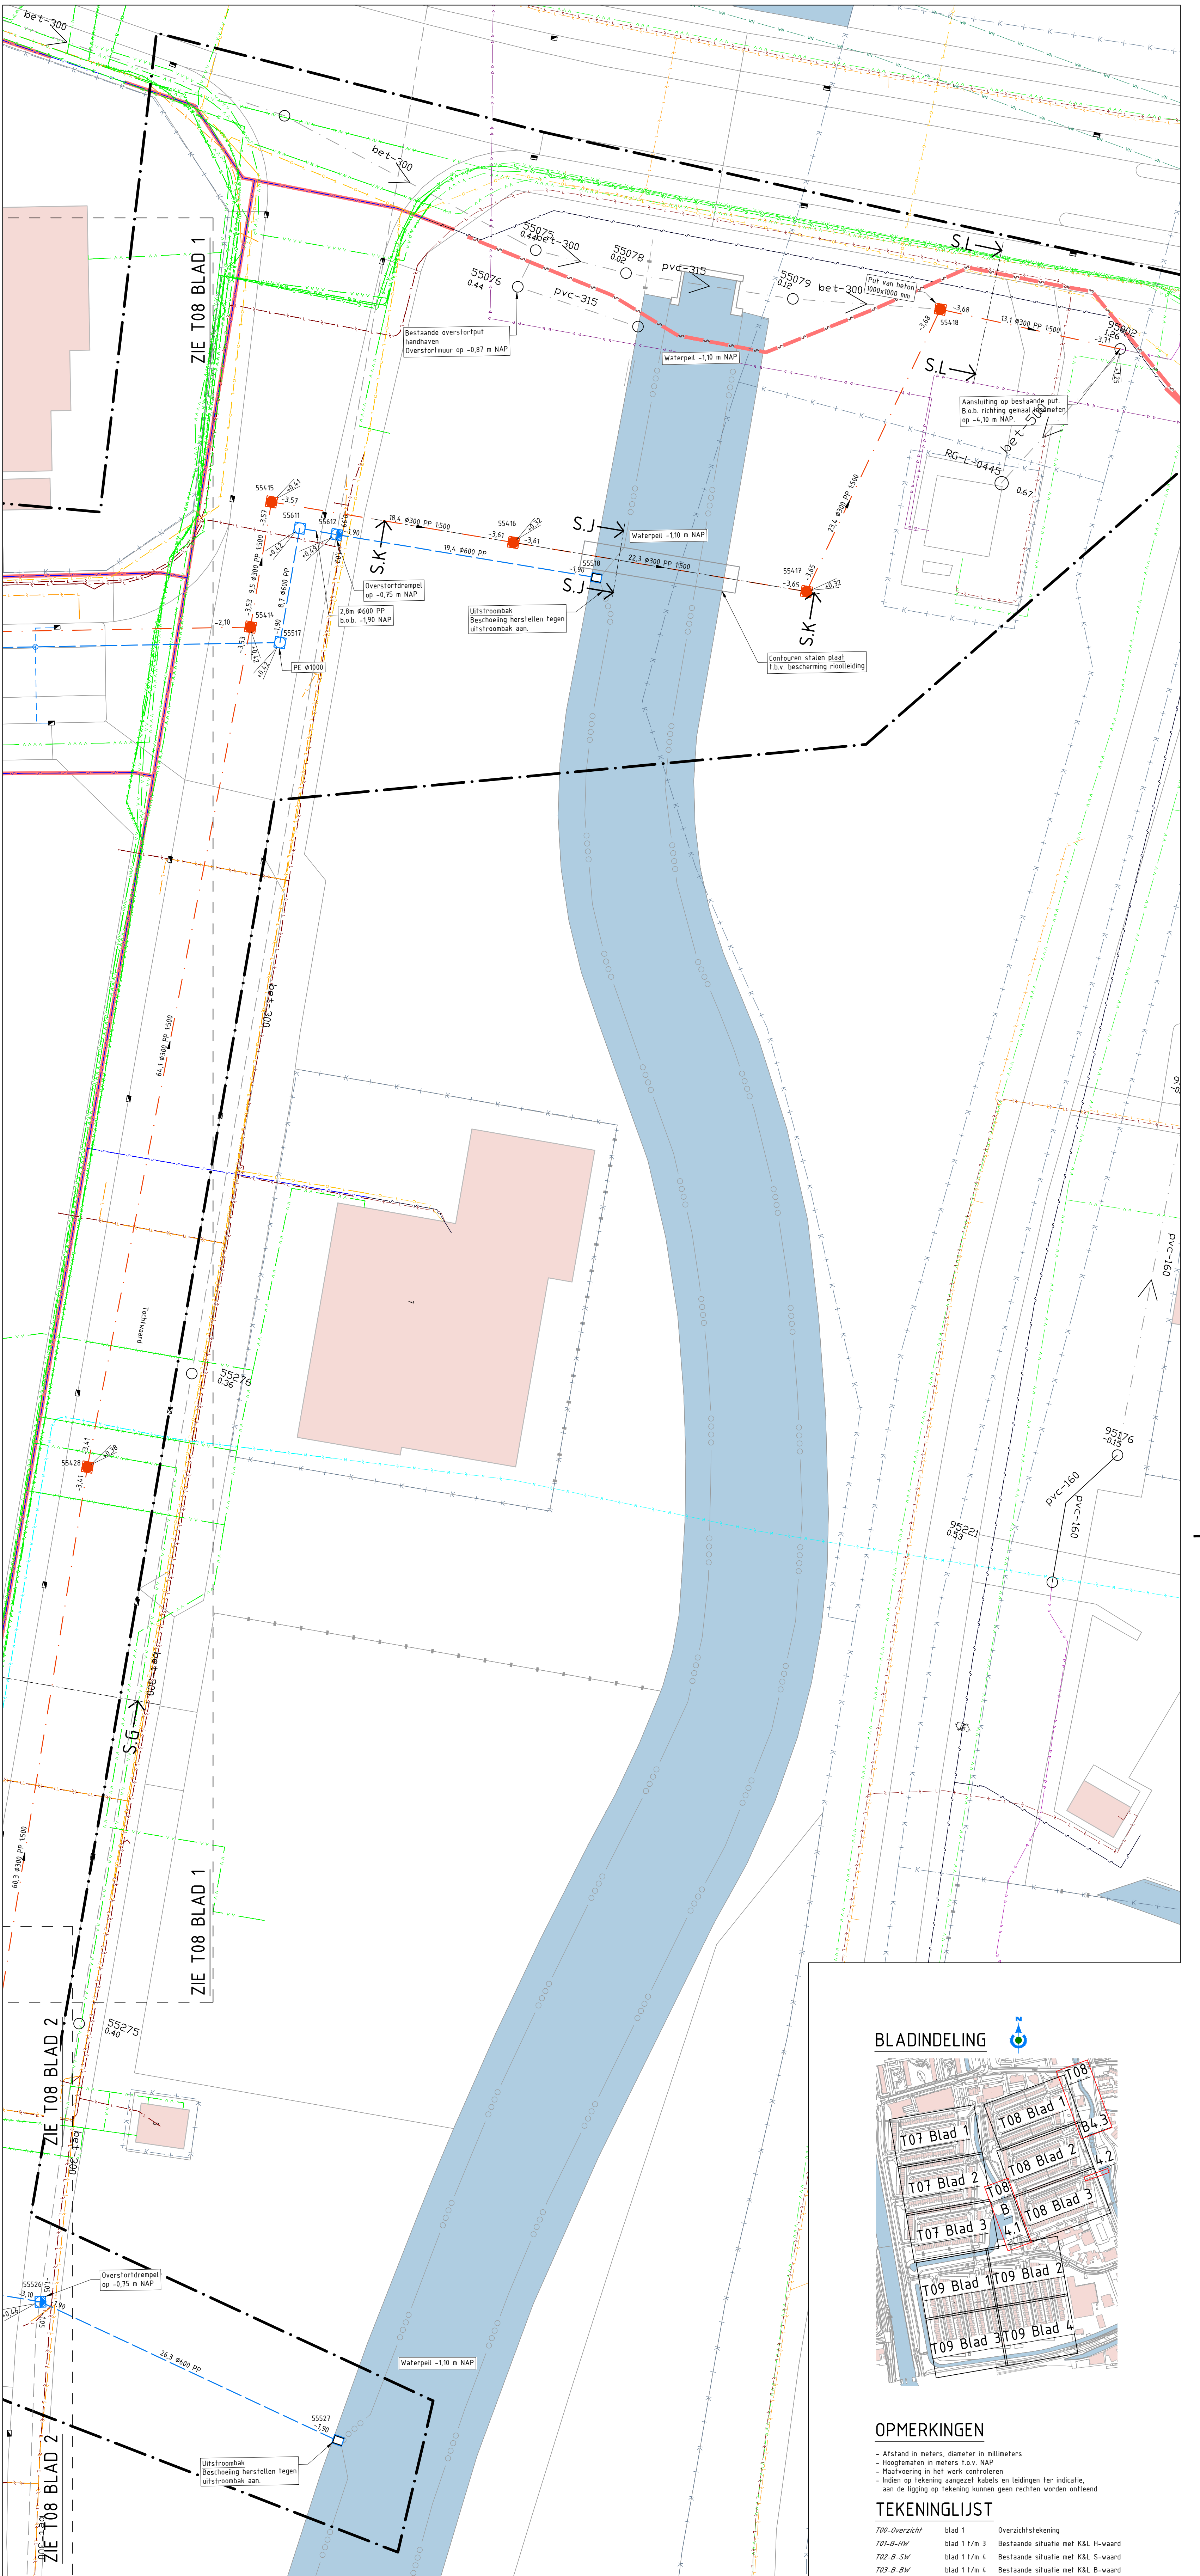

T08-N-RI BLAD 4-3
Schaal 1:200

BLADINDELING

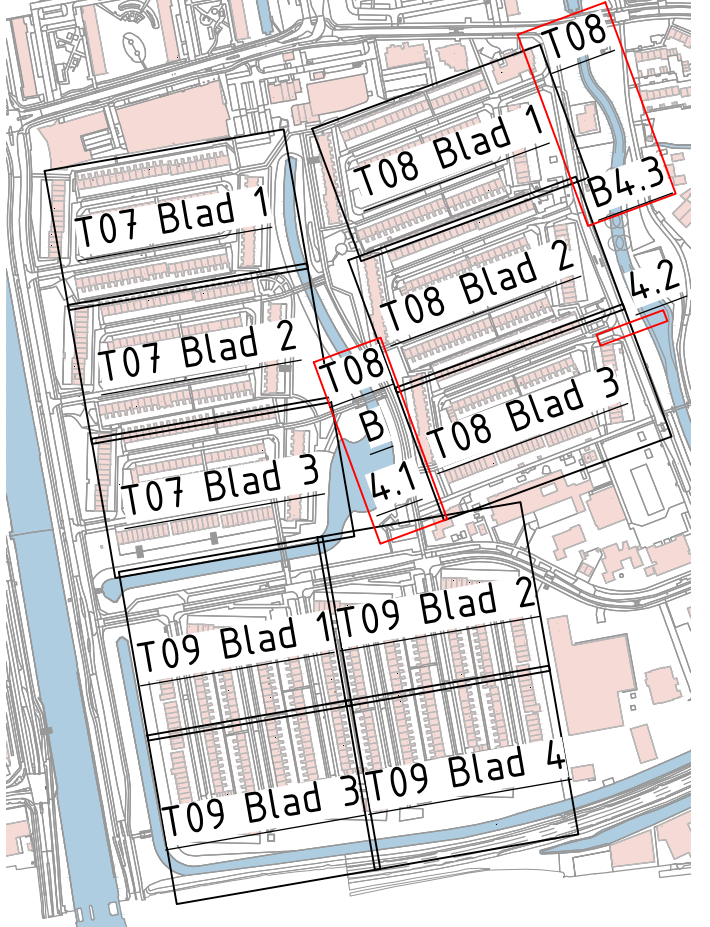


OPMERKINGEN

- Afstand in meters, diameter in millimeters
- Hoogtepunten in meters t.o.v. NAP
- Verhoging in het werk contrasteren
- Indien op tekening aangegeven kabels en leidingen ter indicatie, van de ligging op tekening kunnen geen rechten worden ontleend

TEKENINGLIJST

T08-Overzicht	blad 1	Overzichtstekening
T08-B-W	blad 1 r/m 3	Bestaande situatie met K&L W-waard
T08-B-SW	blad 1 r/m 4	Bestaande situatie met K&L S-waard
T08-B-JW	blad 1 r/m 4	Bestaande situatie met K&L B-waard
T08-V-BI-W	blad 1 r/m 3	Te verwijderen situatie riolering H-waard
T08-V-R-SW	blad 1 r/m 4	Te verwijderen situatie riolering S-waard
T08-V-R-JW	blad 1 r/m 4	Te verwijderen situatie riolering B-waard
T08-V-R-SW	blad 1 r/m 3	Nieuwe situatie riolering met K&L H-waard
T08-V-R-SW	blad 1 r/m 4	Nieuwe situatie riolering met K&L S-waard
T08-V-R-SW	blad 1 r/m 4	Nieuwe situatie riolering met K&L B-waard
T08-VH-W	blad 1 r/m 3	Situatie verhoging H-waard
T08-VH-SW	blad 1 r/m 4	Situatie verhoging S-waard
T08-VH-JW	blad 1 r/m 4	Situatie verhoging B-waard
T08-N-D	blad 1 r/m 4	Details en doorsneden
T08-PR	blad 1 r/m 3	Overzicht proefsleuven
T08-DT	blad 1	Locatie opslagterrein

SCHAAL 1:200

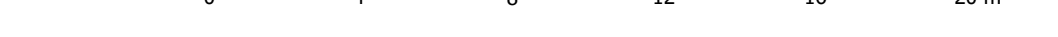

Wijz Datum Get Omschrijving wijziging

Opdrachtgever	Tekenaar	Schaal
STADSWERK 072	MD	1:200
Projectleider	RD	A0
Projectomschrijving	Datum	Blad 4 van 4
Engineering riolering Huiswaard 1	03-05-2022	
Onderwerp	Tekeningnr.	
Nieuwe situatie riolering met K&L S-waard	T08-N-RI-SW	2022-04
Status	Hogeropbouw 2d	
Definitief	T08-N-RI-SW	
	Tel: 020 421180	
	Fax: 020 421183	
	Email: info@stadswerk.nl	
	www.stadswerk.nl	