

ZIE T07 BLAD 3

ZIE T07 BLAD 3

VERKLARING KABELS EN LEIDINGEN


De ligging van kabels en leidingen zijn hier indicatief. K.L.C. Oriëntatieroos d.d. 10-05-2021

- PNW water
- HVC Warmteket
- Lander middenspanning
- Lander laagspanning
- Sector Stadsbeheer laagspanning
- Lander gaisleidingen hogedruk
- Lander gaisleidingen laagdruk
- Gemeente Alkmaar riool vrijverval
- Gemeente Alkmaar riool persleiding
- HNK riool persleiding
- KPN datatransport
- Lander datatransport
- Ziggo datatransport
- T-Mobile datatransport
- BT Nederland datatransport
- Eurofiber datatransport
- Railnet datatransport
- Allander Telecom datatransport
- Gemeente Alkmaar datatransport
- PNW water asbestcement leiding

RENVOOI RIOLERING NIEUW

- Nieuw aan te leggen VVA transportleiding met lengte leiding vanaf hart inspectieputten in m, diameter leiding in mm, materiaal, stroomrichtingsaanduiding en verbinding
- Nieuw aan te brengen VVA inspectieput PE 6000 mm, tenzij anders aangegeven, met putnummer, b.o.b. en putdiepte in m t.o.v. NAP
- Nieuw aan te leggen DT hoofdris met lengte leiding vanaf hart inspectieputten in m, diameter leiding in mm en materiaal
- Nieuw aan te leggen DT inspectieput PE 600 mm met zandvang, tenzij anders aangegeven, met putnummer, b.o.b. en putdiepte in m t.o.v. NAP
- Nieuw aan te brengen DT oversforput BT 100x1000 mm met zandvang, tenzij anders aangegeven, met putnummer, b.o.b. en putdiepte in m t.o.v. NAP
- Nieuw aan te brengen DT inspectieput PE 600 mm t.b.v. zijker met zandvang, tenzij anders aangegeven, met putnummer, b.o.b. en putdiepte in m t.o.v. NAP
- Bestaande VVA inspectieput, met putnummer, hoogte putdeksel en b.o.b. in m t.o.v. NAP (wanneer niet gemeten door Duwabo, uit beheersysteem SW072)
- Nieuw aan te brengen HVA uitstroombak type 1 met putnummer en b.o.b. in m t.o.v. NAP, zie detail uitstroombak
- Aan te brengen VVA kollektaat met zettingconstructie, met 2x flexibel bochtstuk 45°
- Huisaansluitleiding PP 425 mm, kleur: bruin
- Toepassen van een erfafscheidingsput PK35
- Aan te brengen HVA kollektaat met zettingconstructie, met 2x flexibel bochtstuk 45°
- Huisaansluitleiding PVC 425 mm, kleur: grijs
- Toepassen van een erfafscheidingsput PK35
- HVA kollektaat voor enkele kolle, PP 425 mm, kleur: grijs, stijfheidsklasse S8
- Aan te brengen HVA kollektaat met zettingconstructie t.b.v. kolken, stroom Y-stuk met zettingconstructie en standpij, PVC 425 mm
- HVA kollektaat, PP 425 mm, kleur: grijs, stijfheidsklasse S8, met erfafscheidingsput PK35 en andpij 425 mm (t.b.v. aansluiting stegen)
- Bestaande kollekt: Trestorok, Straatkolle, Combinatie kolle
- Roob: Kleur indien aansluiting onbekend

BLADINDELING

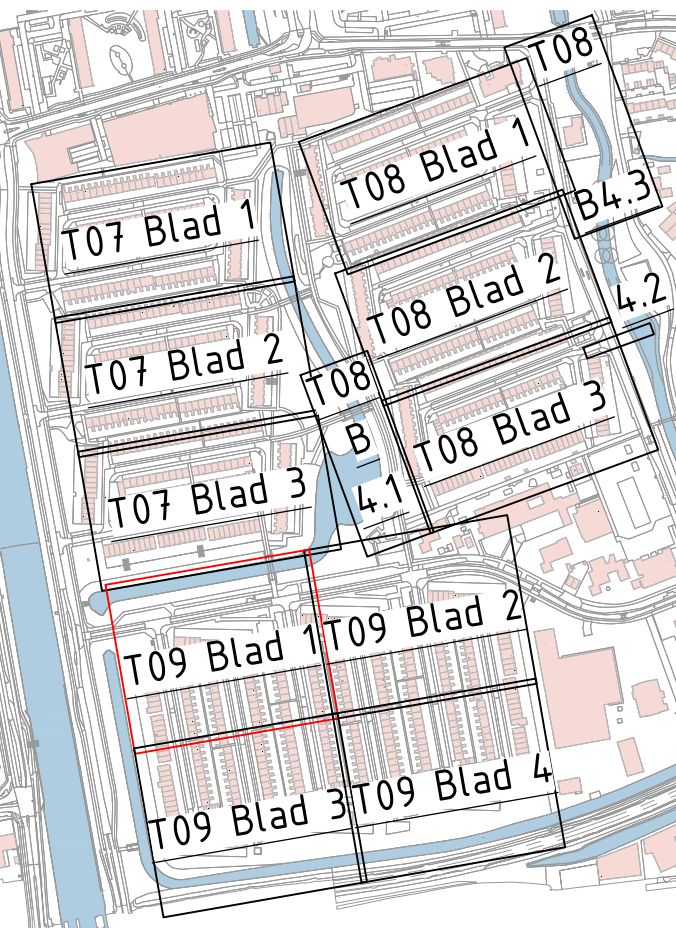

RENVOOI ALGEMEEN

Werkings

A → Verwijzing naar doorsnede

Bestaande kadastrale grens

Bestaande bebouwing

Bestaande watergang

OPMERKINGEN

- Afstand in meters, diameter in millimeters
- Hoogtepunten in meters t.o.v. NAP
- Maatverwijzing in het werk controleren
- Widen op tekening aangegeven kabels en leidingen ten indicatief, aan de ligging op tekening kunnen geen rechten worden ontleend

TEKENINGLIJST

T08-Overzicht	blad 1	Overzichtsteekening
T08-B-W	blad 1 t/m 3	Bestaande situatie met K&L H-waard
T08-B-SW	blad 1 t/m 4	Bestaande situatie met K&L S-waard
T08-V-B-W	blad 1 t/m 3	Te verwijderen situatie riolering H-waard
T08-V-B-SW	blad 1 t/m 4	Te verwijderen situatie riolering S-waard
T08-V-B-W	blad 1 t/m 4	Te verwijderen situatie riolering B-waard
T08-A-B-W	blad 1 t/m 3	Nieuwe situatie riolering met K&L H-waard
T08-A-B-SW	blad 1 t/m 4	Nieuwe situatie riolering met K&L S-waard
T08-A-B-W	blad 1 t/m 3	Nieuwe situatie riolering met K&L B-waard
T08-V-B-W	blad 1 t/m 3	Situatie verbanding H-waard
T08-V-B-SW	blad 1 t/m 4	Situatie verbanding S-waard
T08-V-B-W	blad 1 t/m 4	Situatie verbanding B-waard
T08-A-B-W	blad 1 t/m 3	Details en doorsneden
T08-B-W	blad 1 t/m 3	Overzicht profielrekenen
T08-B-W	blad 1	Locatie opslagterrein

SCHAL 1:200



Wijz Datum Get Omschrijving wijziging

Opdrachtgever
STADSWERK 072

Projectomschrijving
Engineering riolering Huiswaard 1

Onderwerp
Nieuwe situatie riolering met K&L B-waard

Status
Definitief

Tekenaar
MD

Projectleider
RD

Datum
03-05-2022

Status
Definitief

Blad in bladen
Blad 1 van 4

Tekeningnr.
T09-N-BW

Bestandnr.
2022-04

Regio
Duwabo bv

Adres en telefoonnummer
Duwabo bv
Duwabo bv
Duwabo bv

ZIE T09 BLAD 3

ZIE T09 BLAD 3

ZIE T09 BLAD 2

ZIE T09 BLAD 3