


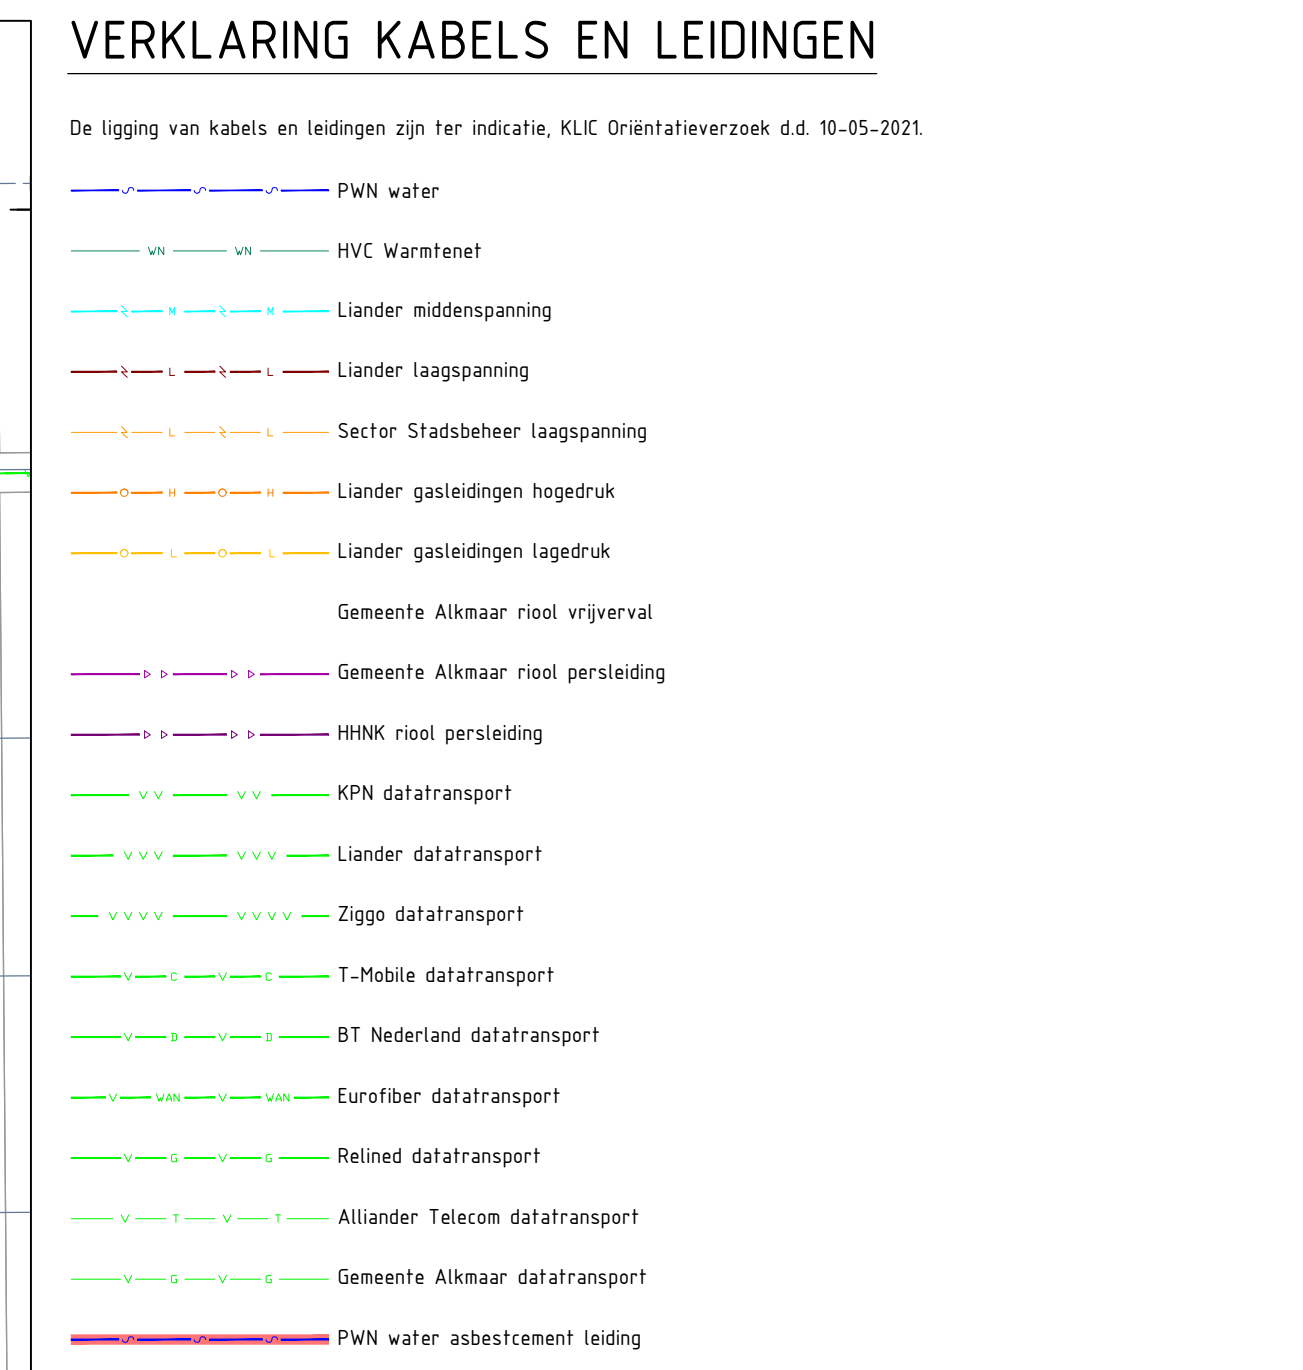

54.8 4702 PP 1500

Nieuw aan te leggen VMA-transportleiding met lichte geleiding van hart inspectieputten in m, Guisele geleid in m, materiaal, stroomvoeringsschakelaar en verhang

Nieuw aan te brengen VMA inspectieput PE 40000 m, tenzij anders aangegeven, net pulsmeter, b.a.b. en pulsschakelaar in m f.x. NAP

Nieuw aan te brengen DPT heffstrook met lichte geleiding vanaf hart inspectieputten in m, Guisele geleid in m en m.a. materiaal, b.a.b. en pulsschakelaar in m f.x. NAP

Nieuw aan te leggen DPT heffstrook (6000) met lichte geleiding vanaf hart inspectieputten in m, Guisele geleid in m en m.a. materiaal, Betreft dus PP buizen 17, 20ers, overzichtslijnen en uitschroeflijnen

Nieuw aan te brengen DPT inspectieput PE 40000 m met en zonder, tenzij anders aangegeven, net pulsmeter, b.a.b. en pulsschakelaar in m f.x. NAP

Nieuw aan te brengen DPT verankering BT 30000 m met en zonder, tenzij anders aangegeven, net pulsmeter, b.a.b. en pulsschakelaar in m f.x. NAP

Nieuw aan te brengen DPT inspectieput PE 40000 m b.v. zinker met zandvang, tenzij anders aangegeven, net pulsmeter, b.a.b. en pulsschakelaar in m f.x. NAP

Bestaande HMA inspectieput met pulsmeter, hoogte pulsdiepte en b.o.b. in m f.x. NAP (kavener niet gemeten door Duwabal, uit beheersysteem SW272)

Bestaande VMA inspectieput met pulsmeter, hoogte pulsdiepte en b.o.b. in m f.x. NAP (kavener niet gemeten door Duwabal, uit beheersysteem SW272)

Nieuw aan te brengen VMA uitschroeflijn type 1 met pulsmeter en b.o.b. in m f.x. NAP, 2e detail uitschroeflijn

Aan te brengen VMA kabel met zettingsschakelaar, net 2x flexibel buchtstak 45°

Topschakel van een erfafsluitingsput

Aan te brengen HMA kabel met zettingsschakelaar, net 2x flexibel buchtstak 45°

Huissluitingsput PVC 4725 m, Kleur: grijs

Topschakel van een erfafsluitingsput PVC 4725

HMA kalkoplossing voor rode klei, PP 4725 m, Kleur: grijs.

Stijfheidschakelaar 3M8


Aan te brengen HMA isolatielaat met zettingsschakelaar 3.b.v. kolken, stroom V-stuk met zettingsschakelaar en stardijp, PVC 4725 m

HMA kalkoplossing PVC 4725 m, Kleur: grijs, stijfheidschakelaar 3M8, met erfafsluitingsput PVC373 en eindput 4725 en 17.0.2 aansluiting stageren)

Bestaande kolken

Topschakel, Stijfheids, Combinatie kolke

Rode Kleur: indien aansluiting onderling

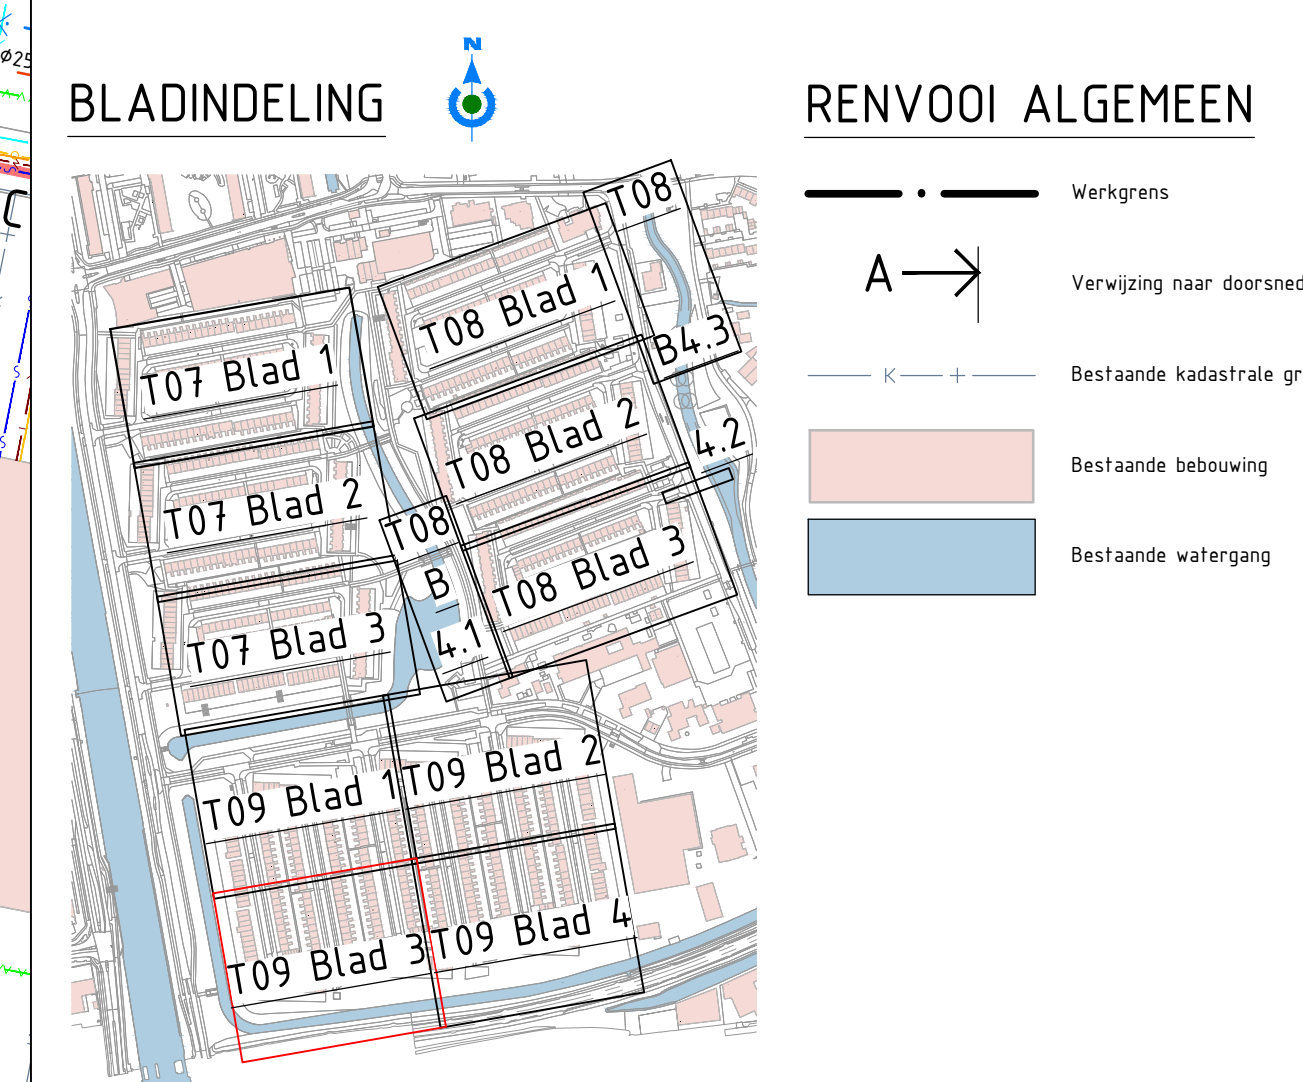

- Indien op tekening aangezet kabels en leidingen ter indicatie, aan de ligging op tekening kunnen geen rechten worden ontleend

TERMINLIJST	
70D-overzicht	blad 1
71D-LW	blad 1/1/3c Berzande situatie met K&L H-waard
71D-RW	blad 1/1/3c Berzande situatie met K&L H-waard
71D-V-LW	blad 1/1/3c Berzande situatie met K&L H-waard
70D-V-RW-SW	blad 1/1/3c Te verwijderen situatie richting H-waard
70D-V-RW-SW	blad 1/1/3c Te verwijderen situatie richting S-waard
71D-V-LW-SW	blad 1/1/3c Te verwijderen situatie richting H-waard
71D-RW-SW	blad 1/1/3c Nieuwe situatie richting met K&L H-waard
70D-RW-SW	blad 1/1/3c Nieuwe situatie richting met K&L H-waard
70D-RW-SW	blad 1/1/3c Nieuwe situatie richting met K&L H-waard
71D-VH-W	blad 1/1/3c Situatie verharding H-waard
71D-VH-SW	blad 1/1/3c Situatie verharding S-waard
71D-VH-SW	blad 1/1/3c Situatie verharding S-waard
71D-LD	blad 1/1/3c Details en dorren
71D-PR	blad 1/1/3c Overzicht profielen
71D-OT	blad 1



Wijz.	Datum	Get.	Omschrijving wijziging
-------	-------	------	------------------------

Opdrachtgever		Tekenaar	Schouten
		MD	1/2
		Projectleider	Formaat
		RD	
Projectomschrijving		Datum	Blad in blad
Engineering riolering Huiswaard 1		03-05-2022	Blad 3 van 3
Onderwerp		Tekeningsnr.	Besteknr.
Nieuwe situatie riolering met K&L B-waard		T09-N-Ri-BW	2022--
Status		Hoogenbrug 25 1738 AW Waardland Eindhoven 0520 233900 Fax 0520 437003 E-mail info@duwabo.nl	
Definitief		 www.duwabo.nl	