


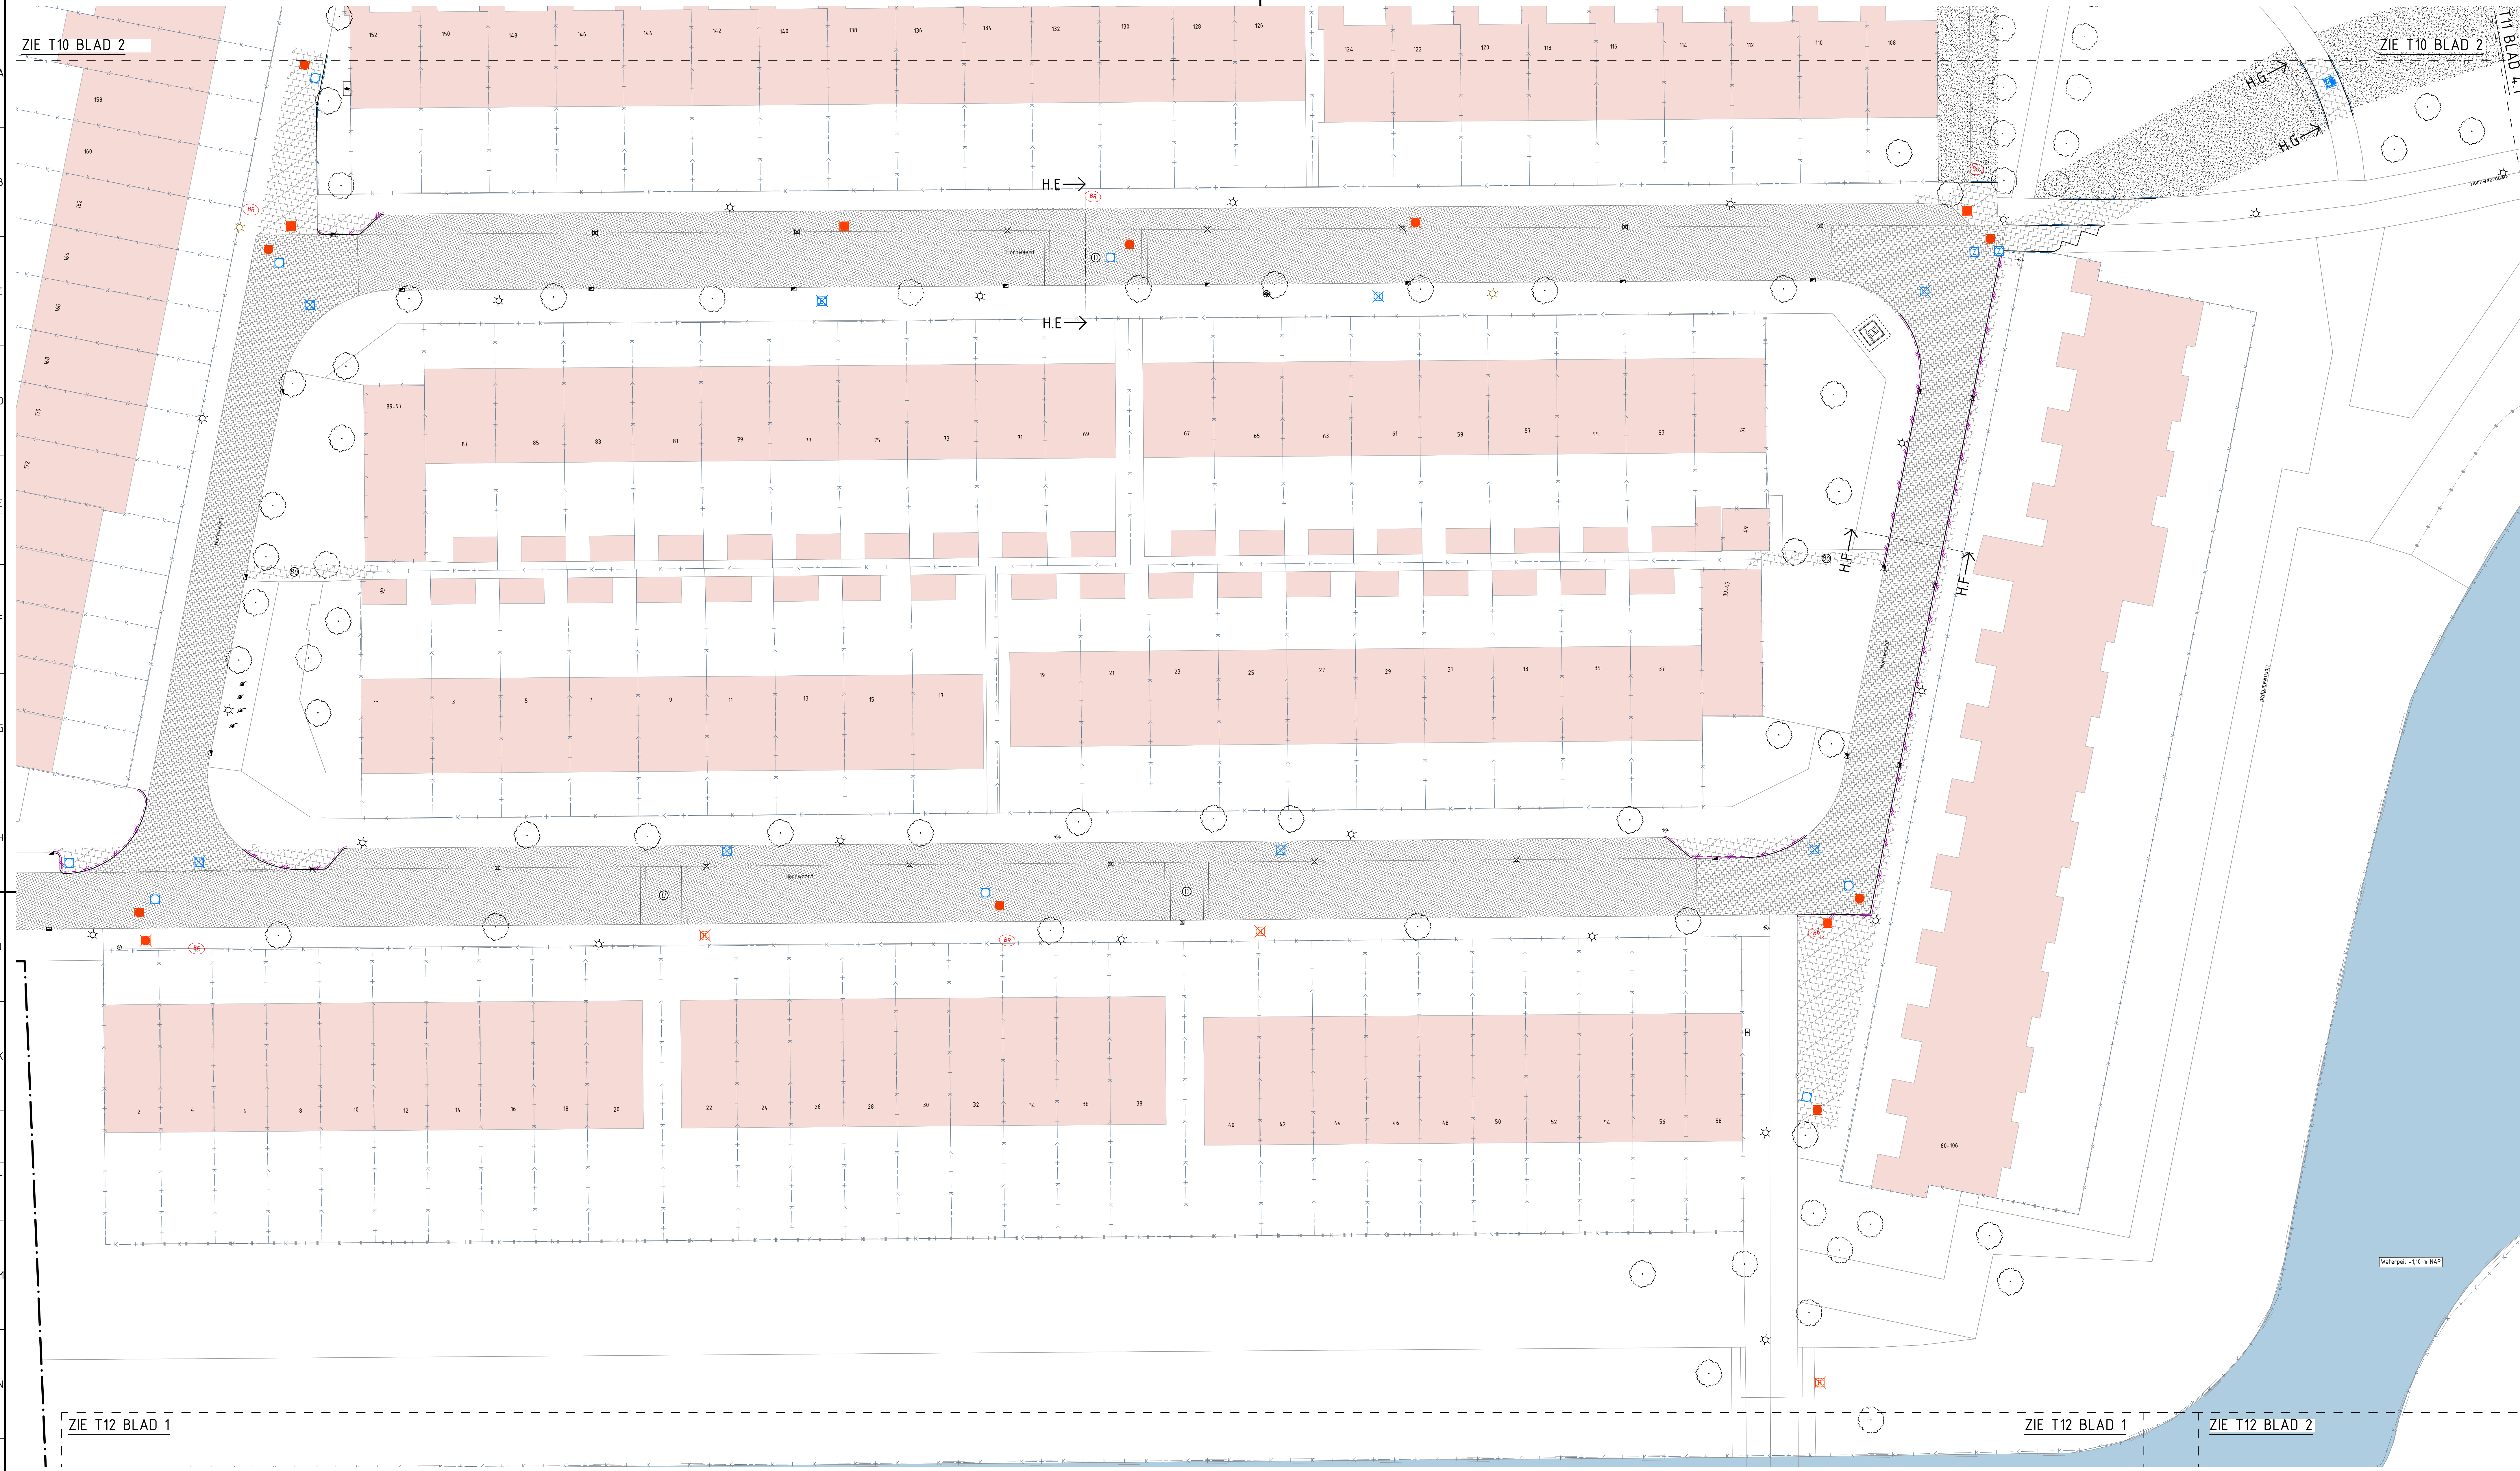

RENVOOI ALGEMEEN

- Werkgrens
- Verwijzing naar doorsnede
- Bestaande kadastrale grens
- Bestaande bebouwing
- Bestaande watergang

RENVOOI RIOLERING

- Te verwijderen VWIA inspectieput
- Te verwijderen HWA inspectieput
- Buitenwerkend stroom VWIA rioolput
- Buitenwerkend stroom HWA rioolput
- Nieuw aan te brengen VWIA inspectieput PE 6000 mm, tenzij anders aangegeven
- Nieuw aan te brengen OT inspectieput PE 4000 mm, tenzij anders aangegeven
- Nieuw aan te brengen OT overstortput BT 1000x1000 mm, tenzij anders aangegeven
- Bestaande kolken
- Tijdelijk te verwijderen kolken
- Uitstroombak


RENVOOI OP TE BREKEN

- Te verwijderen asfalt, waar aangegeven te zijn
- Op te breken betonstraatstenen, kei/kei
- Op te breken betontegels 30x30x4,5 mm, tenzij anders aangegeven
- Op te breken stoffenband 150/200x250 mm
- Op te breken opsluitband 150x200 mm
- Op te breken inritblokken, diverse afmetingen
- Bestaande boom diverse afmetingen, te kappen
- Kunststof paal, tijdelijk te verwijderen

RENVOOI OPENBARE INRICHTING

- Bestaande straatkast
- Bestaande boom diverse afmetingen, te handhaven
- Verkeersbord met paal, divers
- Bestaande straatgids, water, stopdraaier, pelbus
- Bestaande lichtmast Stadsvierkant, te handhaven
- Bestaande lichtmast Lijndier, te handhaven
- Bestaande kunststof paal
- Tijdelijk te verwijderen opsluitpaal
- Tijdelijk te verwijderen bank en prullenbak
- Ondergrondse container

BLADINDELING

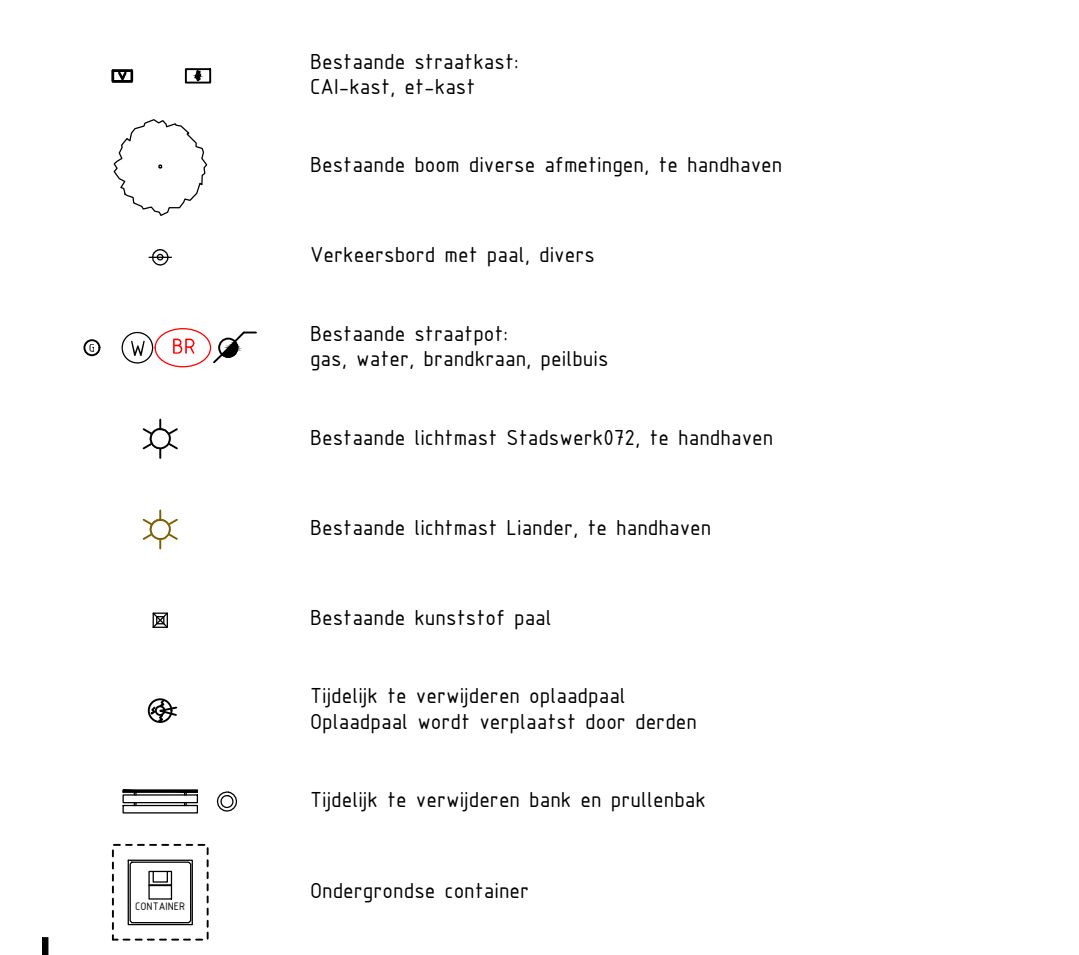

OPMERKINGEN

- Afstand in meters, diameter in millimeters
- Hoogtepunten in meters t.a.v. NAP
- Stadsvering in het werk controleren
- Indien op tekening aangegeven kabels en leidingen ter indicatie, aan de ligging op tekening kunnen geen rechten worden ontleend

TEKENINGLIJST

Tekening	Blad	Oversichtstekening
T10-B-W	blad 1	Bestaande situatie met K&L H-waard
T10-B-SW	blad 1	Bestaande situatie met K&L S-waard
T10-B-BW	blad 1	Bestaande situatie met K&L B-waard
T10-V-B-W	blad 1	Te verwijderen situatie riolering H-waard
T10-V-B-SW	blad 1	Te verwijderen situatie riolering S-waard
T10-V-B-BW	blad 1	Te verwijderen situatie riolering B-waard
T10-N-B-W	blad 1	Nieuwe situatie riolering met K&L H-waard
T10-N-B-SW	blad 1	Nieuwe situatie riolering met K&L S-waard
T10-N-B-BW	blad 1	Nieuwe situatie riolering met K&L B-waard
T10-VH-W	blad 1	Situatie verharding H-waard
T10-VH-SW	blad 1	Situatie verharding S-waard
T10-VH-BW	blad 1	Situatie verharding B-waard
T10-N-2D	blad 1	Details en doorsneden
T10-N-2D	blad 1	Overzicht profielkruisen
T10-N-2D	blad 1	Locatie opsluitputten

SCHAL 1:200

0 4 8 12 16 20 m

Wijz Datum Get Omschrijving wijziging

Onderwerp	STADSWERK 072	Tekenaar	JW	Schaal	1:200
Projectomschrijving	Engineering riolering Huiswaard 1	Projectleider	RD	Formaat	A0
Onderwerp	Situatie verharding H-waard	Datum	03-05-2022	Blad in bladen	Blad 3 van 3
Status	Definitief	Tekeningnr.	T10-VH-W	Besteknr.	2022-04

Opdrachtgever

STADSWERK 072

Projectomschrijving

Engineering riolering Huiswaard 1

Onderwerp

Situatie verharding H-waard

Status

Definitief

Tekenaar

JW

Projectleider

RD

Datum

03-05-2022

Tekeningnr.

T10-VH-W

Besteknr.

2022-04

Opdrachtgever

STADSWERK 072

Projectomschrijving

Engineering riolering Huiswaard 1

Onderwerp

Situatie verharding H-waard

Status

Definitief

Tekenaar

JW

Projectleider

RD

Datum

03-05-2022

Tekeningnr.

T10-VH-W

Besteknr.

2022-04