


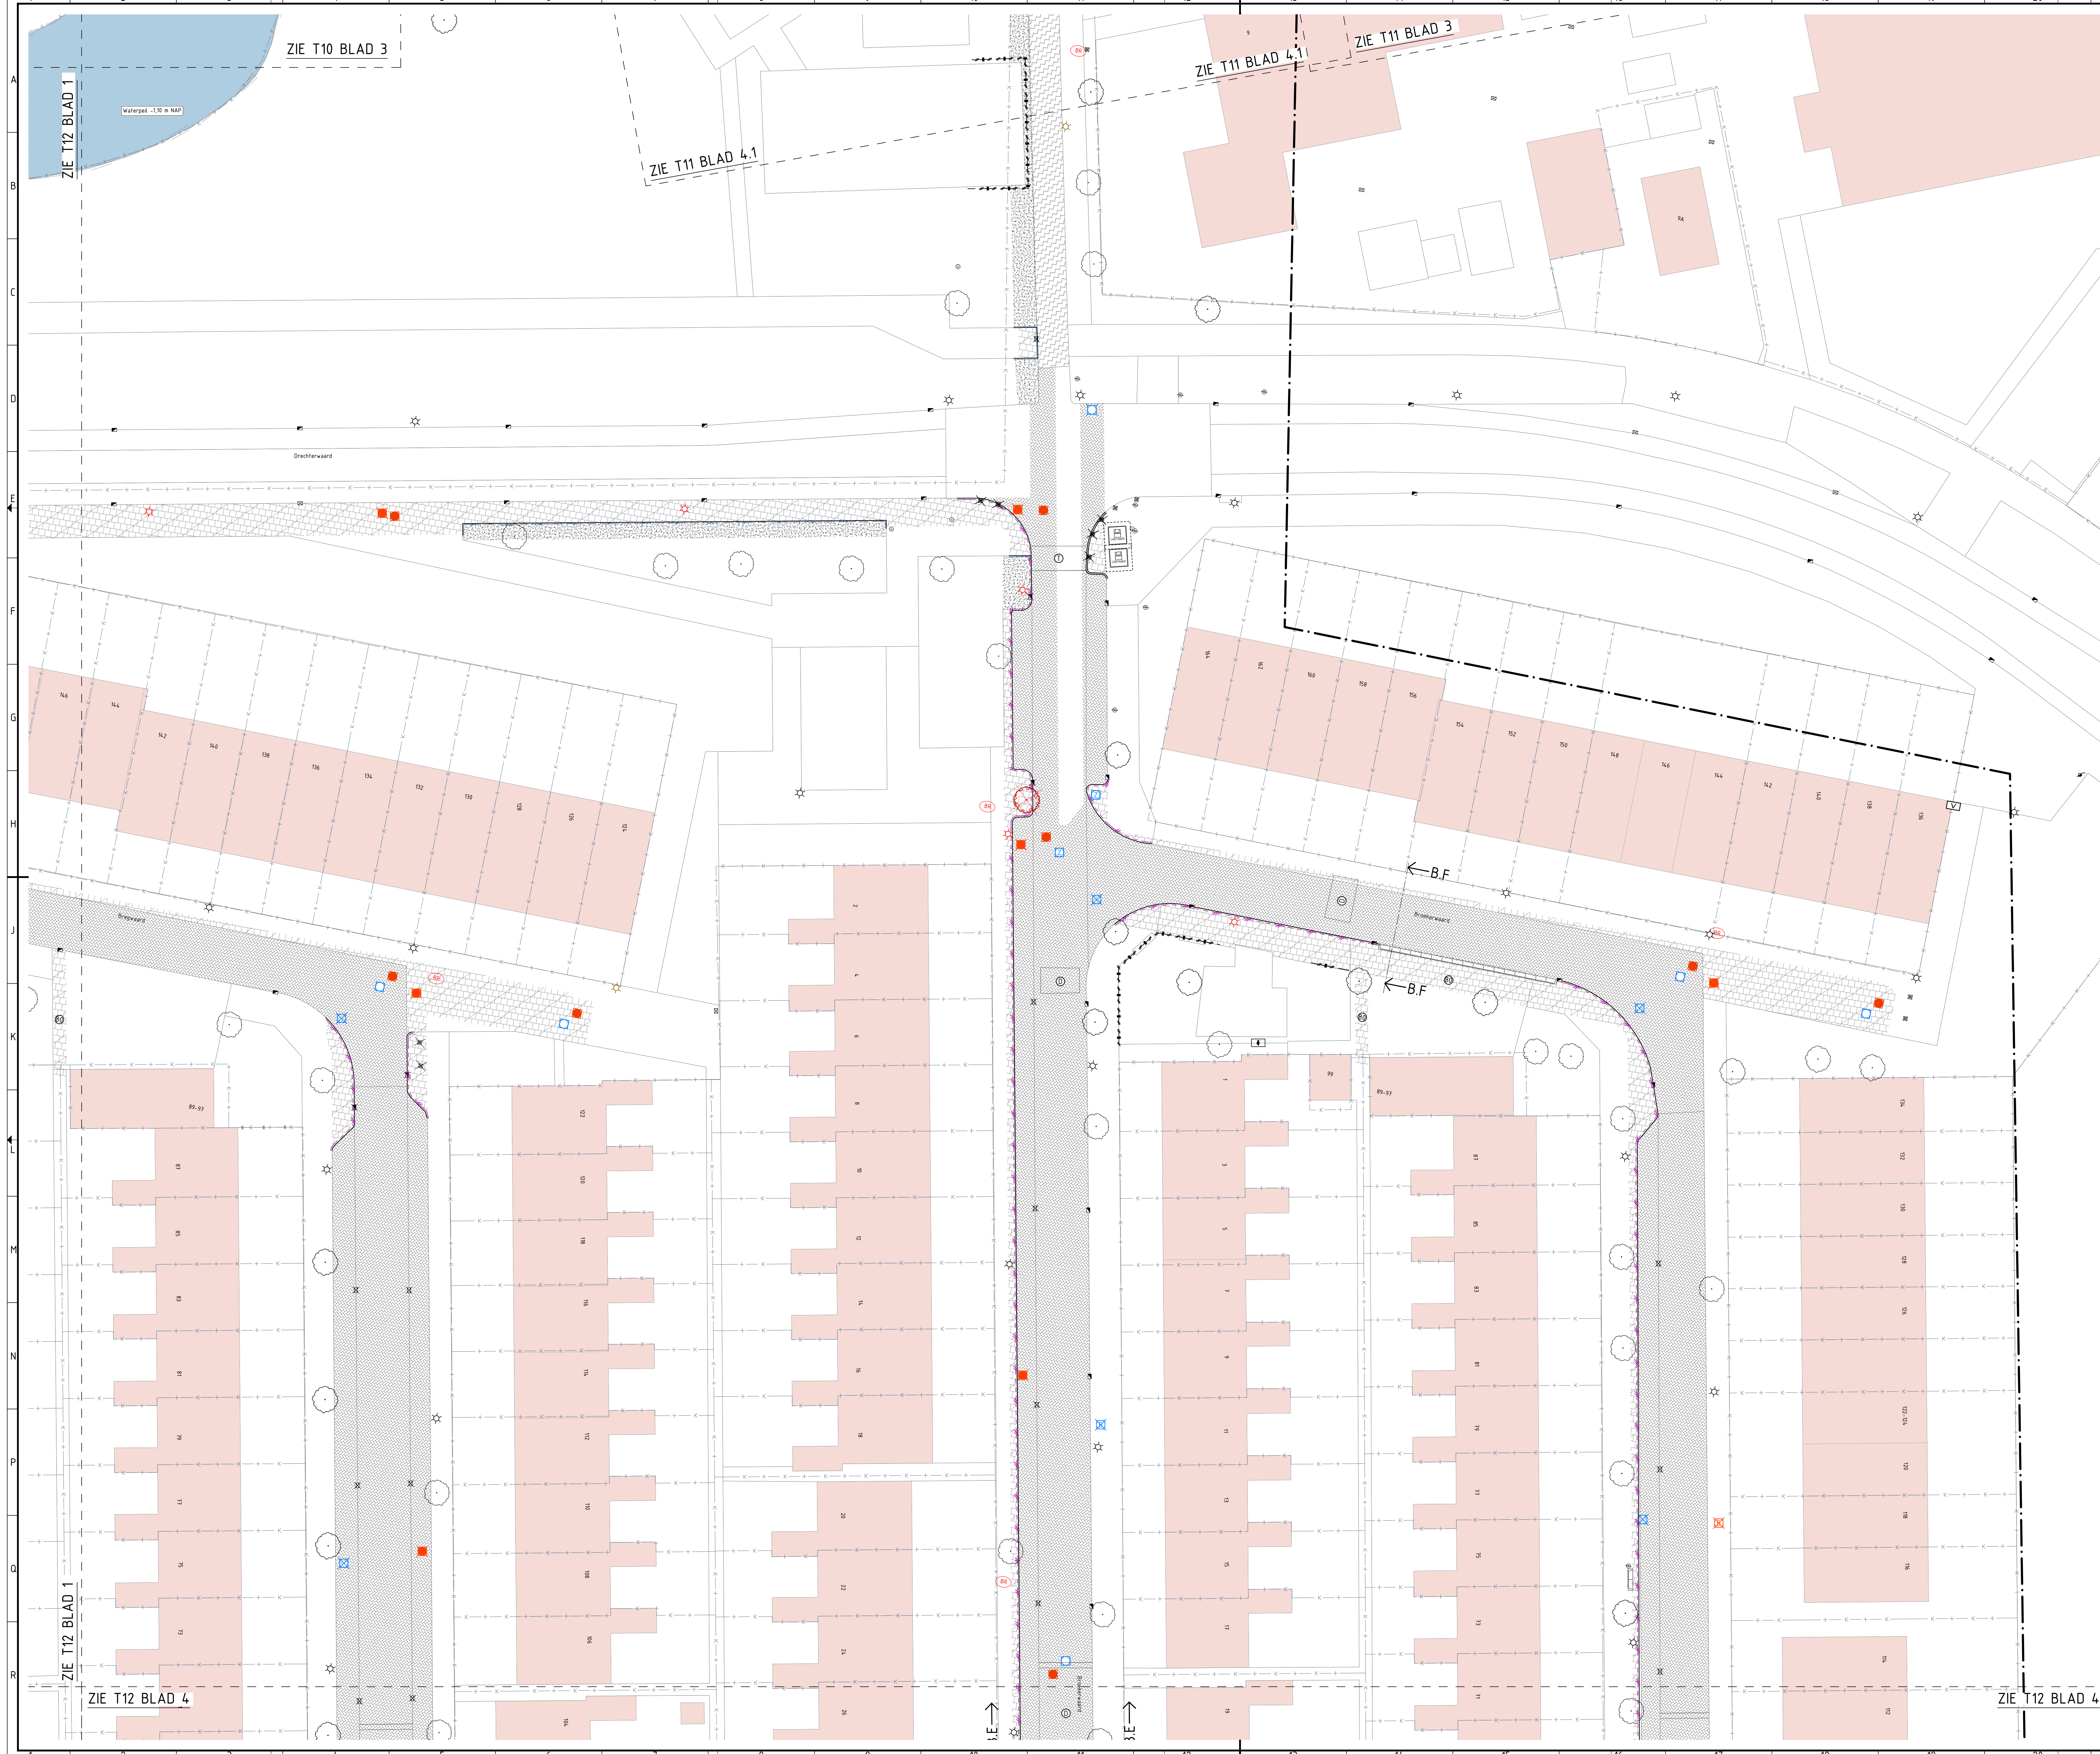

RENVOOI RIOLERING

- Te verwijderen VMA inspectiaput
- Te verwijderen HWA inspectiaput
- Buitenviering stellen VMA rioolput:
Eerste meter verwijderen en aanbrengen gat in bodem en vullen met zand
- Buitenviering stellen HWA rioolput:
Eerste meter verwijderen en aanbrengen gat in bodem en vullen met zand
- Nieuw aan te brengen VMA inspectiaput PE #900 mm, tenzij anders aangegeven
- Nieuw aan te brengen DT inspectiaput PE #800 mm, tenzij anders aangegeven
- Nieuw aan te brengen DT oversortput BT 1000x1000 mm, tenzij anders aangegeven
- Bestaande kolken:
Trottoirkolk, Straatkolk, Combinatie kolk
- Tijdelijk te verwijderen kolken:
Trottoirkolk, Straatkolk

RENVOOI OP TE BREKEN

- Te verwijderen asfalt, waar aangegeven te zagen
(Dichtlijken na werkzaamheden)
- Op te breken betonstraathoeven, kefalstraat
Op te breken T+100
Na rioolwerkzaamheden verharding terug te brengen
Kleur: Gris
- Op te breken betonsteeg 300x200x45 mm, tenzij anders aangegeven
Na rioolwerkzaamheden verharding terug te brengen
- Te verwijderen gras
- Op te breken RWS band 180/220 mm
Na rioolwerkzaamheden terug te brengen
- Op te breken trottoirband 180/200x250 mm
Na rioolwerkzaamheden terug te brengen
- Op te breken opsluitband 100x200 mm
Na rioolwerkzaamheden terug te brengen
- Op te breken irrislijkken, diverse afmetingen
Na rioolwerkzaamheden terug te brengen
- Bestaande boom diverse afmetingen, te kappen
- Kunststof paal, tijdelijk te verwijderen
- Lichtmast, tijdelijk te verplaatsen
- Op te breken hekwerk, diverse soorten en afmetingen

RENVOOI OPENBARE INRICHTING

- Bestaande straatkolk:
Aankant, dijkstap
- Bestaande boom diverse afmetingen, te handhaven
- Verkeersbord met paal, divers
- Bestaande straatpost:
gas, water, brandkraan, pelbus
- Bestaande lichtmast Stadsverlichting, te handhaven
- Bestaande lichtmast Lander, te handhaven
- Bestaande kunststof paal
- Tijdelijk te verwijderen opsluitpaal
Opsluitpaal wordt verplaatst door derden
- Tijdelijk te verwijderen bank en prullenbak
- Ondergrondse container

BLADINDELING

RENVOOI ALGEMEEN

- Werkgrans
- Verwijzing naar doorsnede
- Bestaande kadastrele grans
- Bestaande bebouwing
- Bestaande watergang

OPMERKINGEN

- Afstand in meters, diameter in millimeters
- Hoogtepunten in meters T.v. N.A.O.
- Rasterlijning in het werk controleren
- Indien op tekening aangegeven kaden en ladingen ter indicatie, aan de ligging op tekening kunnen geen rechten worden ontleend

TEKENINGLIJST

Tekening	blad	Oversichtstekening
T10-Overzicht	blad 1	Oversichtstekening
T11-B-W	blad 1 t/m 3	Bestaande situatie met K&L B-waard
T12-B-W	blad 1 t/m 4	Bestaande situatie met K&L B-waard
T13-B-W	blad 1 t/m 4	Bestaande situatie met K&L B-waard
T14-V-B-W	blad 1 t/m 3	Te verwijderen situatie riolering H-waard
T15-V-B-W	blad 1 t/m 4	Te verwijderen situatie riolering S-waard
T16-V-B-W	blad 1 t/m 4	Te verwijderen situatie riolering B-waard
T17-N-B-W	blad 1 t/m 4	Nieuwe situatie riolering met K&L H-waard
T18-N-B-W	blad 1 t/m 4	Nieuwe situatie riolering met K&L S-waard
T19-N-B-W	blad 1 t/m 4	Nieuwe situatie riolering met K&L B-waard
T10-VH-W	blad 1 t/m 3	Situatie verharding H-waard
T11-VH-W	blad 1 t/m 4	Situatie verharding S-waard
T12-VH-W	blad 1 t/m 4	Situatie verharding B-waard
T13-M-02	blad 1 t/m 4	Details en doorsneden
T14-PH	blad 1 t/m 3	Oversicht proefsnoeren
T15-DT	blad 1	Locatie opsluitlijnen

SCHAAL 1:200

Wijz	Datum	Def	Omschrijving wijziging

Opm	Tek	Scha
Opm	Tek	Scha

Projectomschrijving	Datum	Blad in bladen
Projectomschrijving	Datum	Blad in bladen

Onderwerp	Tekening	Bestand
Onderwerp	Tekening	Bestand

Status	Definitief
Status	Definitief

L:\OUDWARD PROJECTEN\100 - 101\1013 SW VERVANGEN RIOLING HUISWAARD 16-TEKENINGEN\1013 Huiswaard 20220513 JW.doc