


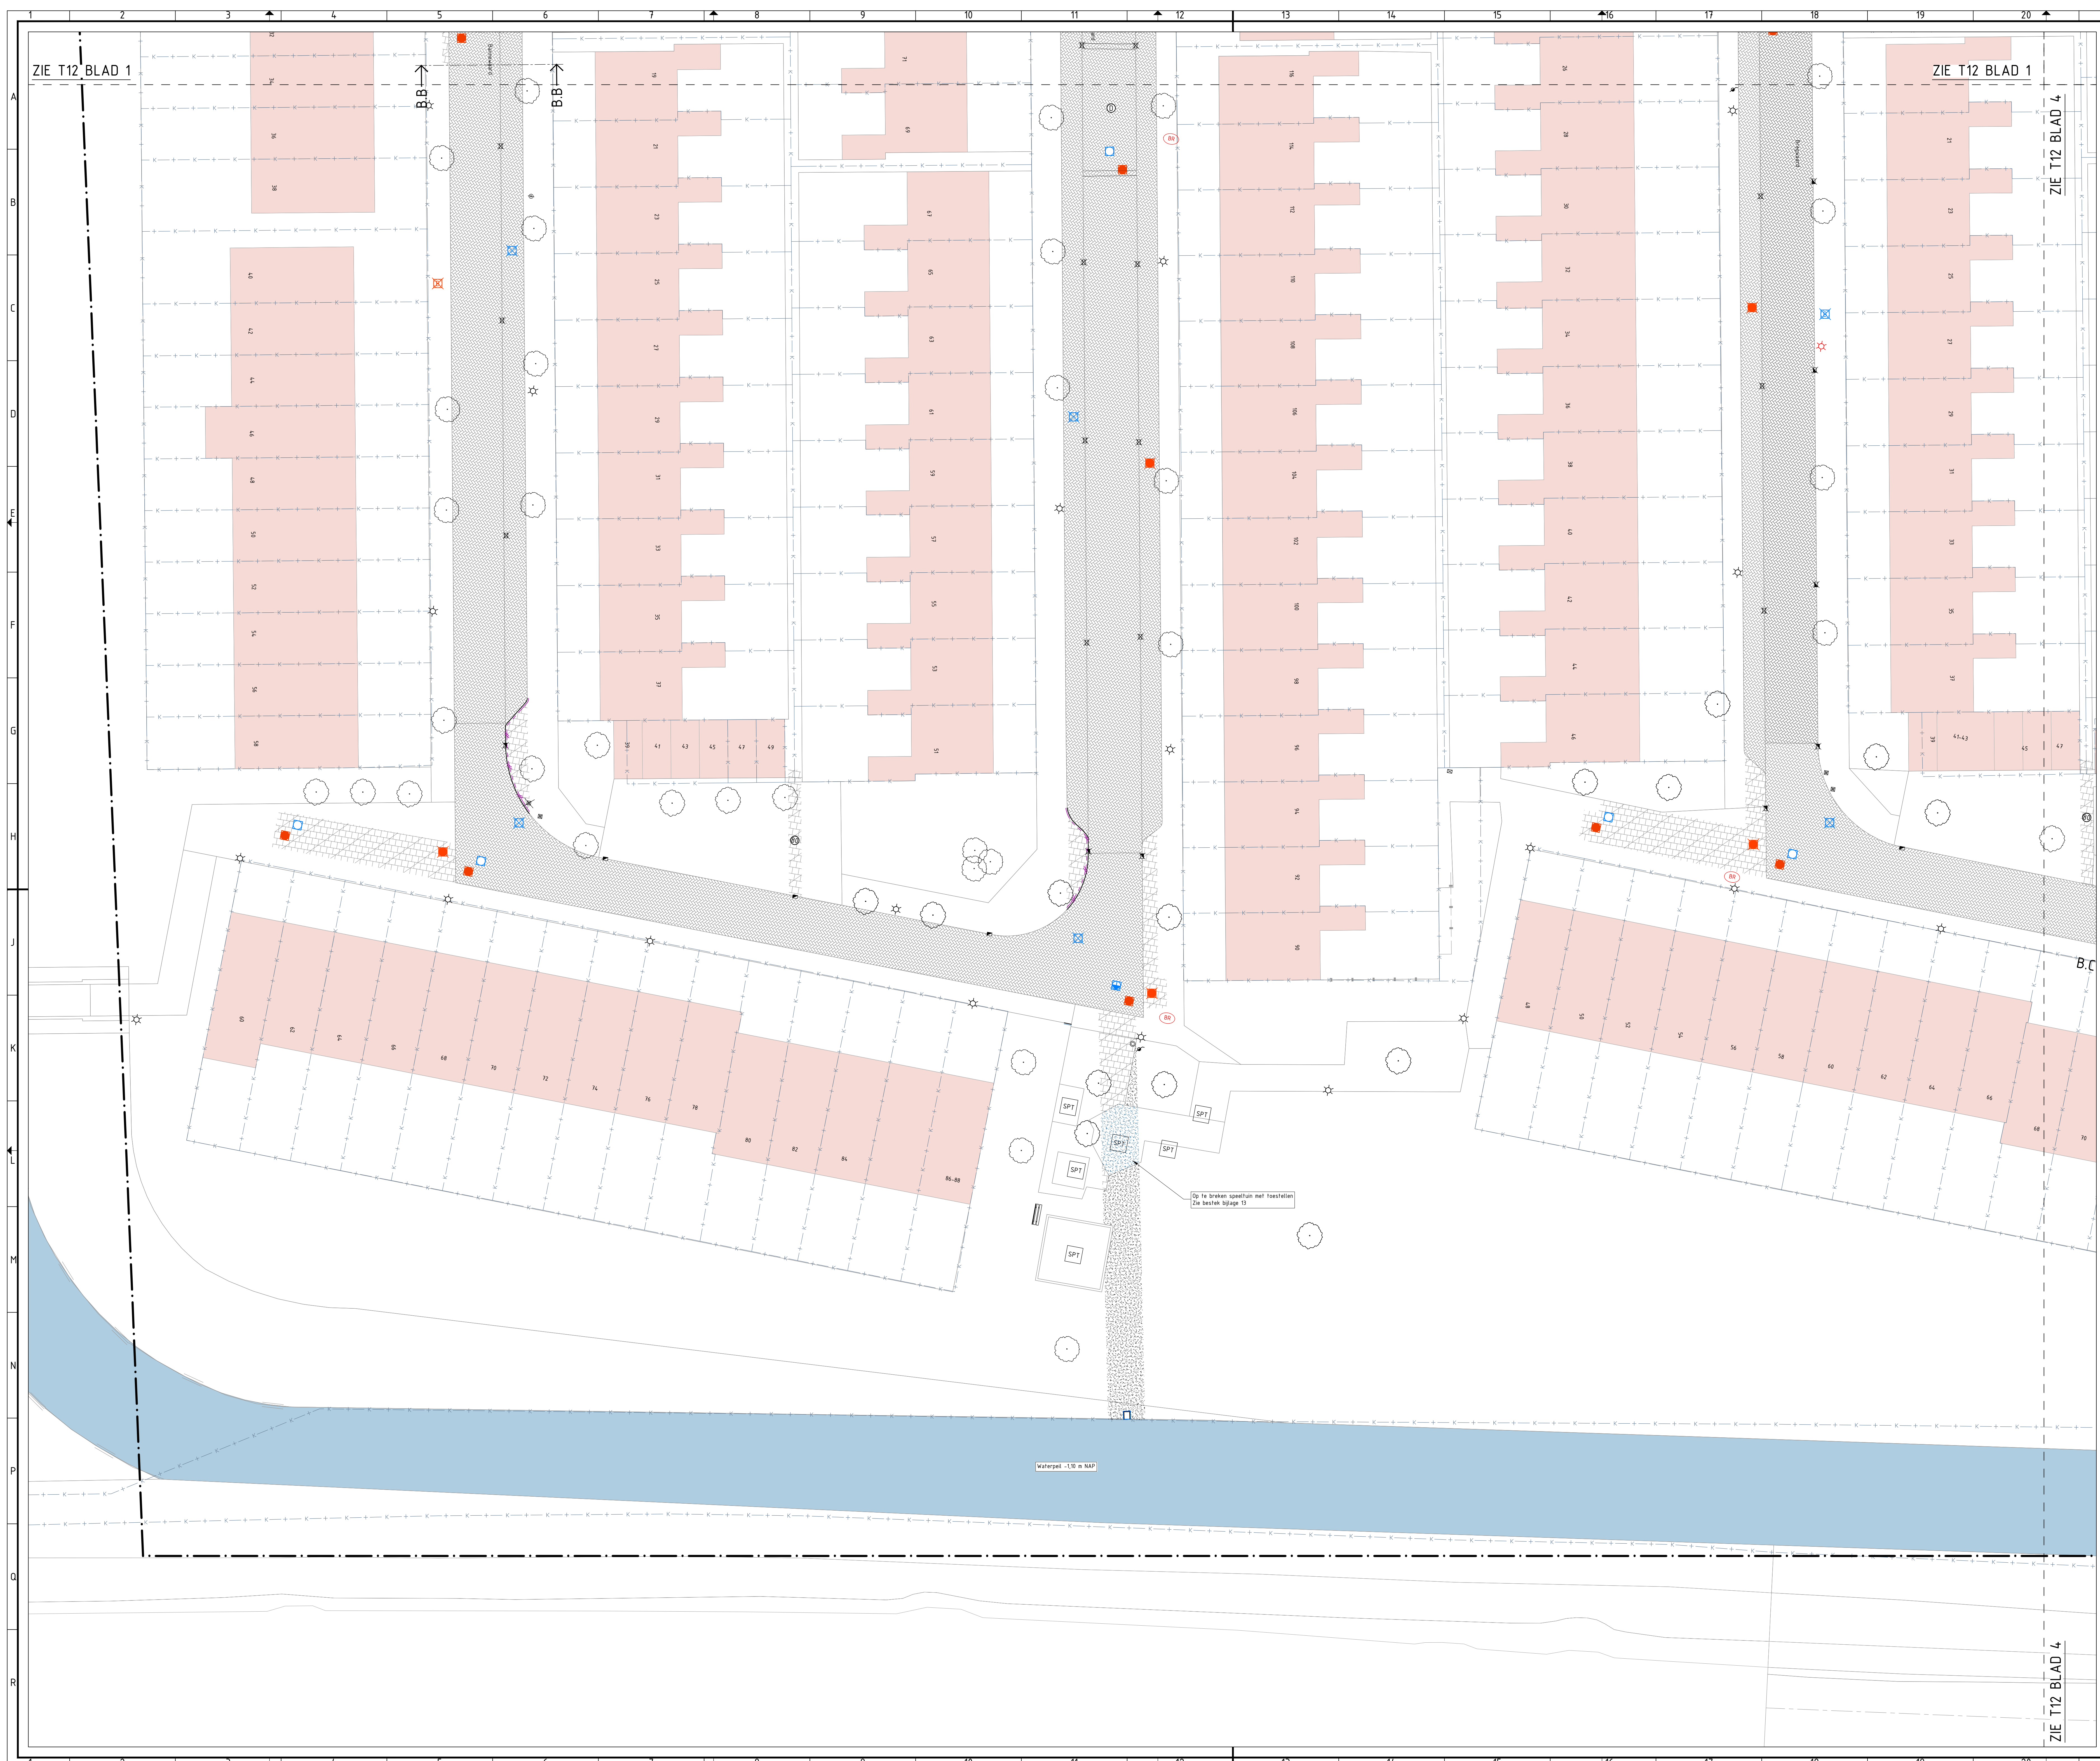

- ### RENVOOI RIOLERING
- Te verwijderen VMA inspectieput
 - Te verwijderen HWA inspectieput
 - Buitwerkring stellen VMA rioelput:
Eerste meter: verwijderen en aanbrengen gat in bodem en vullen met zand
 - Buitwerkring stellen HWA rioelput:
Eerste meter: verwijderen en aanbrengen gat in bodem en vullen met zand
 - Nieuw aan te brengen VMA inspectieput PE #900 mm, tenzij anders aangegeven
 - Nieuw aan te brengen DT inspectieput BT #800 mm, tenzij anders aangegeven
 - Nieuw aan te brengen DT oversortput BT 1000x1000 mm, tenzij anders aangegeven

- ### RENVOOI OP TE BREKEN
- Te verwijderen asfalt, waar aangegeven te zagen
(afruijken na werkzaamheden)
 - Op te breken betonstraatsteen, keiforstraat
D = Drenpel T: Talud
Na rioolwerkzaamheden verharding terug te brengen
Kleur: Gris
 - Op te breken betonsteeg 300x200x45 mm, tenzij anders aangegeven
Na rioolwerkzaamheden verharding terugbrengen
 - Te verwijderen gras
 - Op te breken RW-S band 18x220 mm
Na rioolwerkzaamheden terug te brengen
 - Op te breken trottoirband 18x200x250 mm
Na rioolwerkzaamheden terug te brengen
 - Op te breken opsluitband 100x200 mm
Na rioolwerkzaamheden terug te brengen
 - Op te breken irrisiblokken, diverse afmetingen
Na rioolwerkzaamheden terug te brengen
 - Bestaande boom diverse afmetingen, te kappen
 - Kunststof paal, tijdelijk te verwijderen
 - Lichtmast, tijdelijk te verplaatsen
 - Op te breken hekwerk, diverse soorten en afmetingen

- ### RENVOOI OPENBARE INRICHTING
- Bestaande straatkast:
Cul-de-sac, afsluit
 - Bestaande boom diverse afmetingen, te handhaven
 - Verkeersbord met paal, divers
 - Bestaande straatput:
gas, water, branddroom, peilbuis
 - Bestaande lichtmast Stadsverlichting, te handhaven
 - Bestaande lichtmast Lander, te handhaven
 - Bestaande kunststof paal
 - Tijdelijk te verwijderen opsluitpaal
Opsluitpaal wordt verplaatst door derden
 - Tijdelijk te verwijderen bank en prullenbak
 - Ondergrondse container

BLADINDELING

RENVOOI ALGEMEEN

- Werkgrans
- Verwijzing naar doorsnede
- Bestaande kadastrale grans
- Bestaande bebouwing
- Bestaande watergang

OPMERKINGEN

- Afbakend in meters, diameter in millimeters
- Hoogtematen in meters T.v.v. NAP
- Rastervering in het werk contrasteren
- Indien op tekening aangegeven kabels en leidingen ter indicatie, aan de ligging op tekening kunnen geen rechten worden ontleend

TEKENINGLIJST

T00-Overzicht	blad 1	Overzichtstekening
T01-S-PW	blad 1 t/m 3	Bestaande situatie met K&L H-waard
T02-S-SW	blad 1 t/m 4	Bestaande situatie met K&L S-waard
T03-S-BW	blad 1 t/m 4	Bestaande situatie met K&L B-waard
T04-V-S-PW	blad 1 t/m 3	Te verwijderen situatie riolering H-waard
T05-V-S-SW	blad 1 t/m 4	Te verwijderen situatie riolering S-waard
T06-V-S-BW	blad 1 t/m 4	Te verwijderen situatie riolering B-waard
T07-N-S-PW	blad 1 t/m 4	Nieuwe situatie riolering met K&L H-waard
T08-N-S-SW	blad 1 t/m 4	Nieuwe situatie riolering met K&L S-waard
T09-N-S-BW	blad 1 t/m 4	Nieuwe situatie riolering met K&L B-waard
T10-VH-PW	blad 1 t/m 3	Situatie verharding H-waard
T11-VH-SW	blad 1 t/m 4	Situatie verharding S-waard
T12-VH-BW	blad 1 t/m 4	Situatie verharding B-waard
T13-M-00	blad 1 t/m 4	Details en doorsneden
T14-PH	blad 1 t/m 3	Overzicht proefsleuven
T15-DT	blad 1	Locatie opsluitgrillen

SCHAL 1:200

Wijz	Datum	Get	Omschrijving wijziging

Opmachtgever	STADSWERK 072	Tekenaar	JW	Schaal	1:200
Projectomschrijving	Engineering riolering Huiswaard 1	Projectleider	RD	Formaat	A0
Onderwerp	Situatie verharding B-waard	Datum	03-05-2022	Blad in bladen	Blad 3 van 4
Status	Definitief	Tekeningnr.	T12-VH-BW	Besteldnr.	2022-04
		Registratie nr.	T12-VH-BW		
		Telefoon	020 42780		
		Fax	020 42780		
		E-mail	info@duwabo.nl		
			www.duwabo.nl		

L:\OUWABO PROJECTEN\T00 - T01\T12-SW VERVANGEN RIOLERING HUISWAARD T16-TEKENINGEN\T12 Huiswaard 20220503 JW.doc