


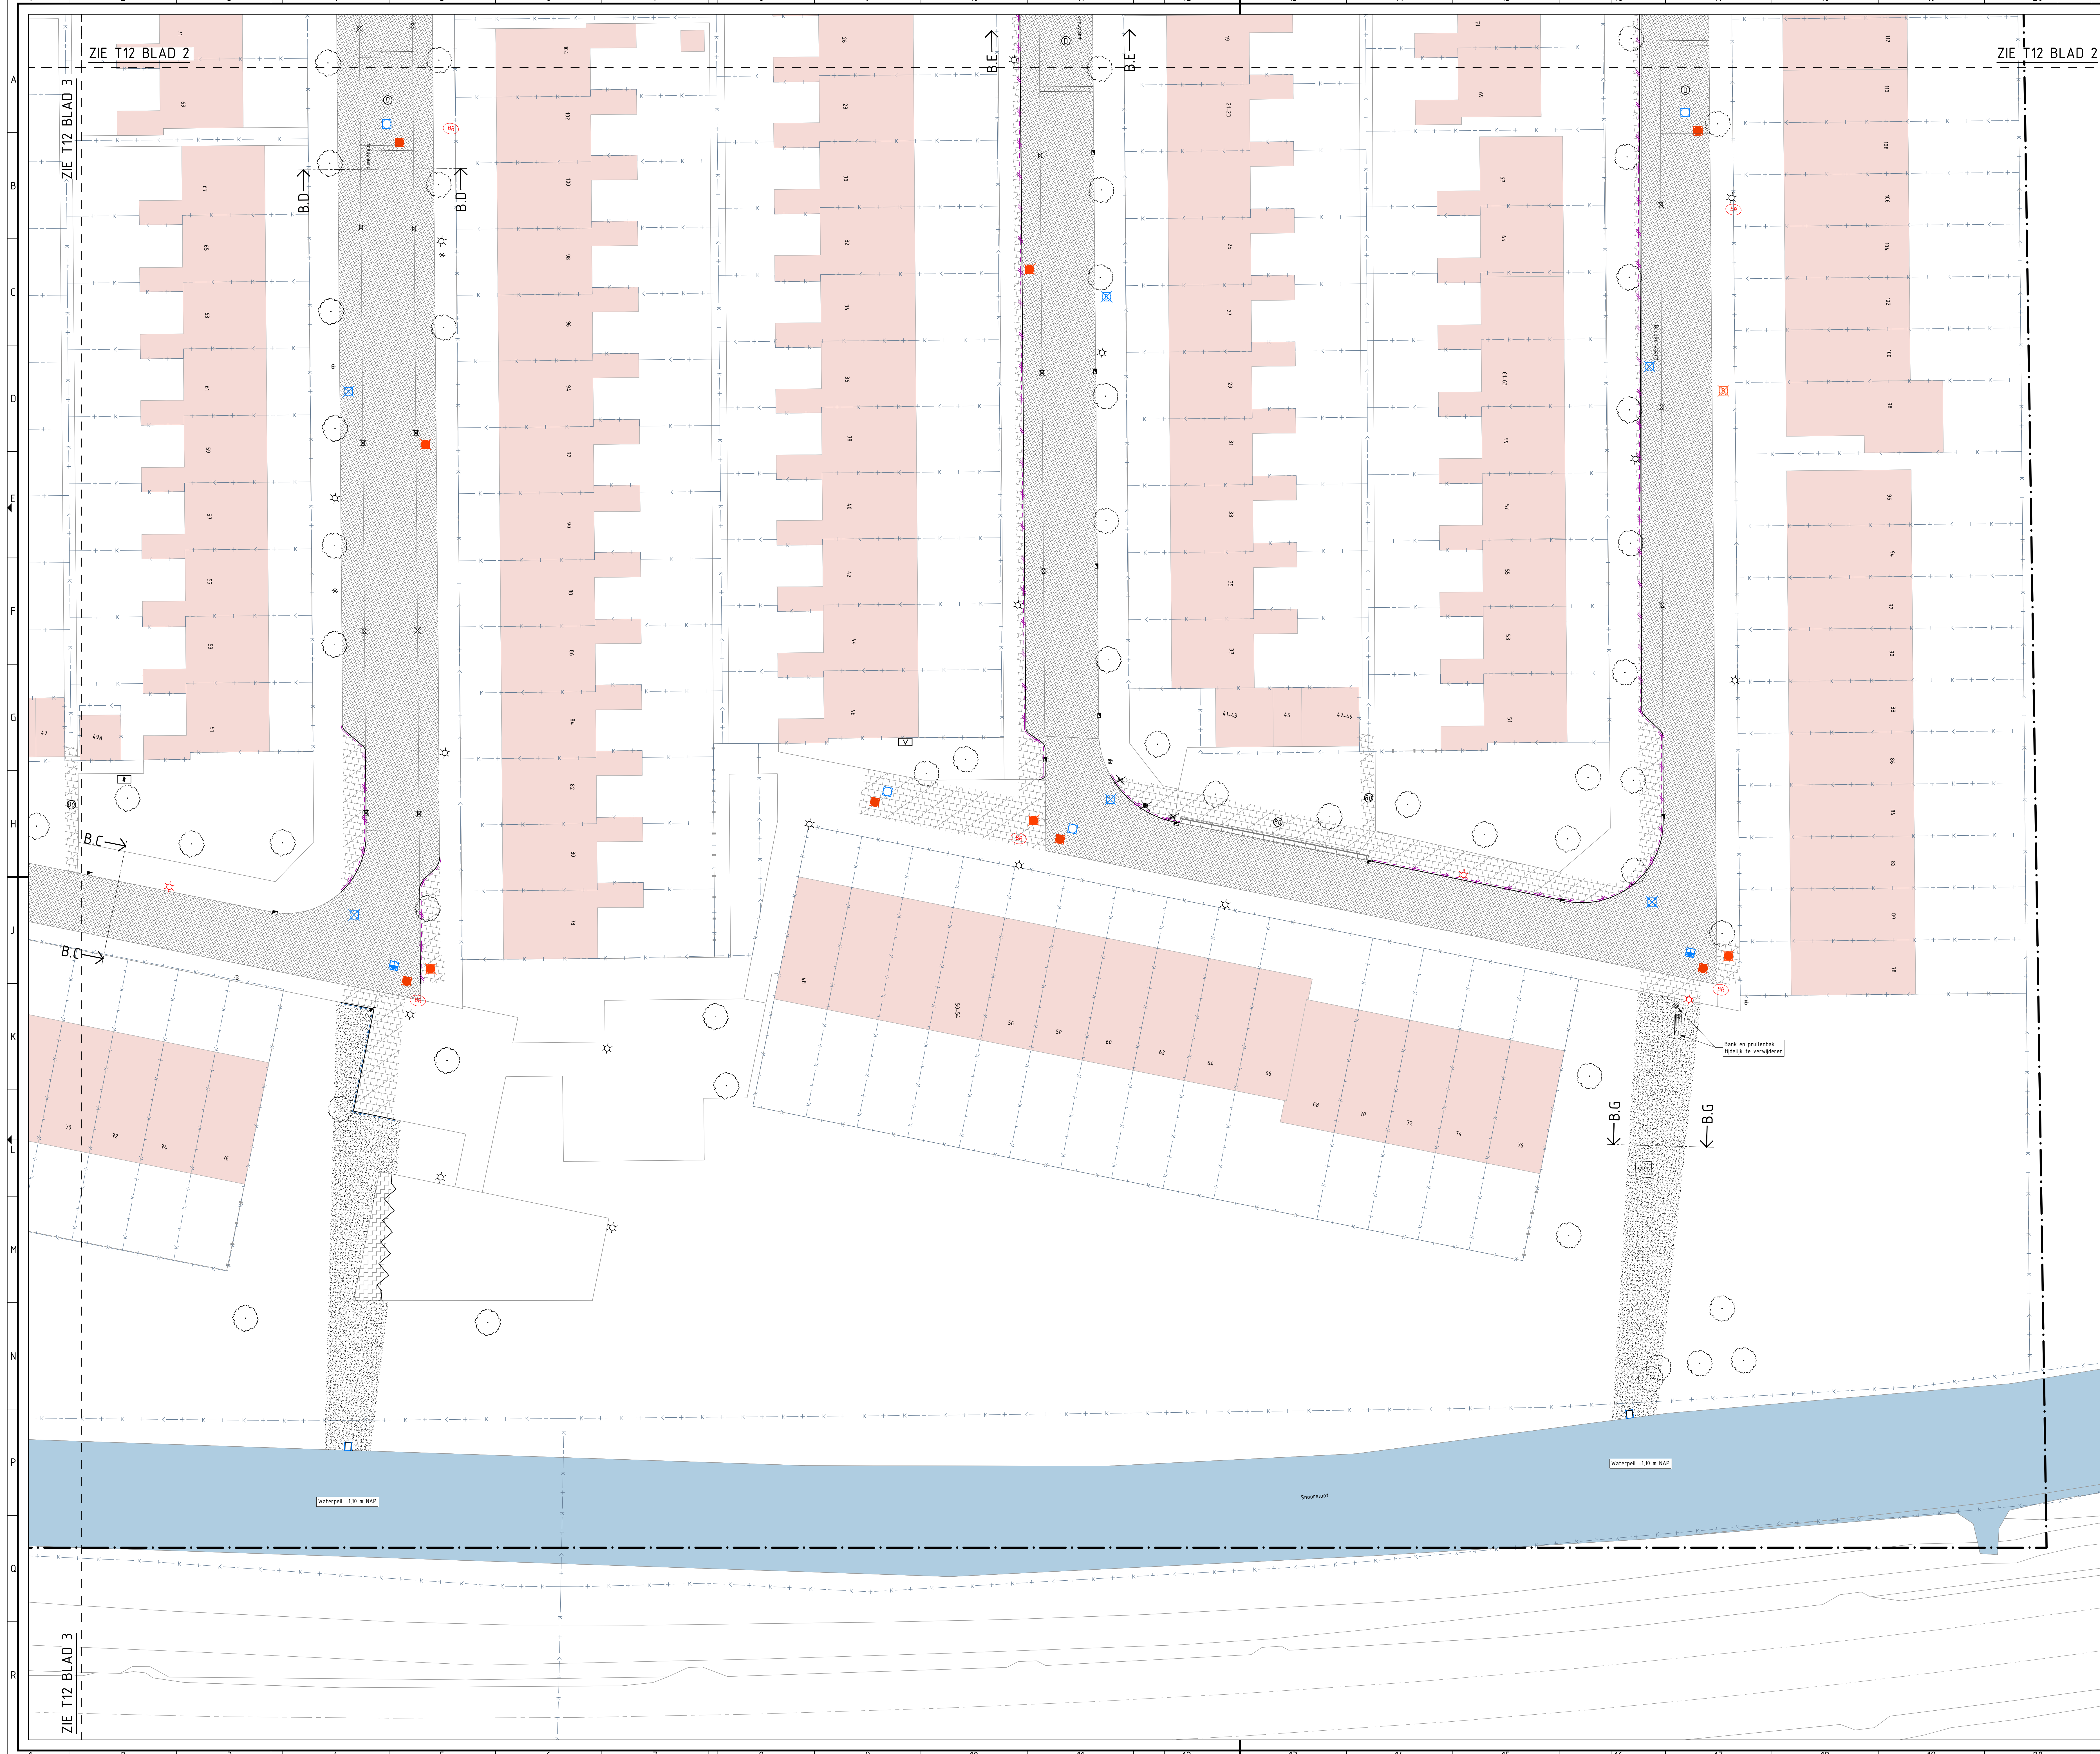

### RENVOOI RIOLERING

- Te verwijderen VMA inspectieput
- Te verwijderen HWA inspectieput
- Buitenwerking stellen VMA rioolput:  
Eerste meter: verwijderen en aanbrengen gat in bodem en vullen met zand
- Buitenwerking stellen HWA rioolput:  
Eerste meter: verwijderen en aanbrengen gat in bodem en vullen met zand
- Nieuw aan te brengen VMA inspectieput PE #900 mm, tenzij anders aangegeven
- Nieuw aan te brengen DT inspectieput PE #900 mm, tenzij anders aangegeven
- Nieuw aan te brengen DT oversortput BT 1000x1000 mm, tenzij anders aangegeven
- Bestaande kolken:  
Trottoirkolk, Straatkolk, Combinatie kolk
- Tijdelijk te verwijderen kolken:  
Trottoirkolk, Straatkolk

### RENVOOI OP TE BREKEN

- Te verwijderen asfalt, waar aangegeven te zagen  
(Dichtlijken na werkzaamheden)
- Op te breken betonstraatstenen, keelprofiel  
O = Drempel T = Talud  
Na rioolwerkzaamheden verharding terug te brengen  
Kleur: Gris
- Op te breken betonsteeg 300x200x45 mm, tenzij anders aangegeven  
Na rioolwerkzaamheden verharding terug te brengen
- Te verwijderen gras
- Op te breken RW/S band 180/220 mm  
Na rioolwerkzaamheden terug te brengen
- Op te breken trottoirband 180/200x250 mm  
Na rioolwerkzaamheden terug te brengen
- Op te breken opstapband 100x200 mm  
Na rioolwerkzaamheden terug te brengen
- Op te breken inrijtloeken, diverse afmetingen  
Na rioolwerkzaamheden terug te brengen
- Bestaande boom diverse afmetingen, te kappen
- Kunststof paal, tijdelijk te verwijderen
- Lichtmast, tijdelijk te verplaatsen
- Op te breken hekwerk, diverse soorten en afmetingen

### RENVOOI OPENBARE INRICHTING

- Bestaande straatkast:  
Cul-de-sac, afsluit
- Bestaande boom diverse afmetingen, te handhaven
- Verkeersbord met paal, divers
- Bestaande straatpost:  
gas, water, brandrean, peilbuis
- Bestaande lichtmast Stadsverlichting, te handhaven
- Bestaande lichtmast Lander, te handhaven
- Bestaande kunststof paal
- Tijdelijk te verwijderen opstalpaal  
Opstalpaal wordt verplaatst door derden
- Tijdelijk te verwijderen bank en prullenbak
- Ondergrondse container

### BLADINDELING

### RENVOOI ALGEMEEN

- Werkgrans
- Verwijzing naar doorsnede
- Bestaande kadastrale grens
- Bestaande bebouwing
- Bestaande watergang

### OPMERKINGEN

- Afstand in meters, diameter in millimeters
- Hoogtepunten in meters T.v.m. NAP
- Rastervering in het werk contrasteren
- Indien op tekening aangegeven kaden en ladingen ter indicatie, aan de ligging op tekening kunnen geen rechten worden ontleend

### TEKENINGLIJST

|               |              |                                           |
|---------------|--------------|-------------------------------------------|
| T00-Overzicht | blad 1       | Overzichtstekening                        |
| T01-B-W       | blad 1 t/m 3 | Bestaande situatie met K&L H-waard        |
| T02-B-SW      | blad 1 t/m 4 | Bestaande situatie met K&L S-waard        |
| T03-B-BW      | blad 1 t/m 4 | Bestaande situatie met K&L B-waard        |
| T04-V-B-W     | blad 1 t/m 3 | Te verwijderen situatie riolering H-waard |
| T05-V-B-SW    | blad 1 t/m 4 | Te verwijderen situatie riolering S-waard |
| T06-V-B-BW    | blad 1 t/m 4 | Te verwijderen situatie riolering B-waard |
| T07-N-B-W     | blad 1 t/m 4 | Nieuwe situatie riolering met K&L H-waard |
| T08-N-B-SW    | blad 1 t/m 4 | Nieuwe situatie riolering met K&L S-waard |
| T09-N-B-BW    | blad 1 t/m 4 | Nieuwe situatie riolering met K&L B-waard |
| T10-VH-W      | blad 1 t/m 3 | Situatie verharding H-waard               |
| T11-VH-SW     | blad 1 t/m 4 | Situatie verharding S-waard               |
| T12-VH-BW     | blad 1 t/m 4 | Situatie verharding B-waard               |
| T13-M-00      | blad 1 t/m 4 | Details en doorsneden                     |
| T14-PR        | blad 1 t/m 3 | Overzicht proefdoelen                     |
| T15-DT        | blad 1       | Locatie opslagterrein                     |

SCHAL 1:200

Wijze Datum Get Omschrijving wijziging

|                     |                                   |                 |                   |                |              |
|---------------------|-----------------------------------|-----------------|-------------------|----------------|--------------|
| Opmachtgever        | STADSWERK 072                     | Tekenaar        | JW                | Schaal         | 1:200        |
| Projectomschrijving | Engineering riolering Huiswaard 1 | Projectleider   | RD                | Formaat        | A0           |
| Onderwerp           | Situatie verharding B-waard       | Datum           | 03-05-2022        | Blad in bladen | Blad 4 van 4 |
| Status              | Definitief                        | Tekeningnr.     | T12-VH-BW         | Bestaat uit    | 2022-04      |
|                     |                                   | Registratie nr. | T12-VH-BW         |                |              |
|                     |                                   | Telefoon        | 020 42780         |                |              |
|                     |                                   | Fax             | 020 42780         |                |              |
|                     |                                   | E-mail          | info@stadswerk.nl |                |              |
|                     |                                   | www             | www.stadswerk.nl  |                |              |

L:\OUWABO PROJECTEN\T00 - T15\T15 SW VERVANGEN RIOLERING HUISWAARD T16 TEKENINGEN\T15 Huiswaard 20220503 JW.doc