


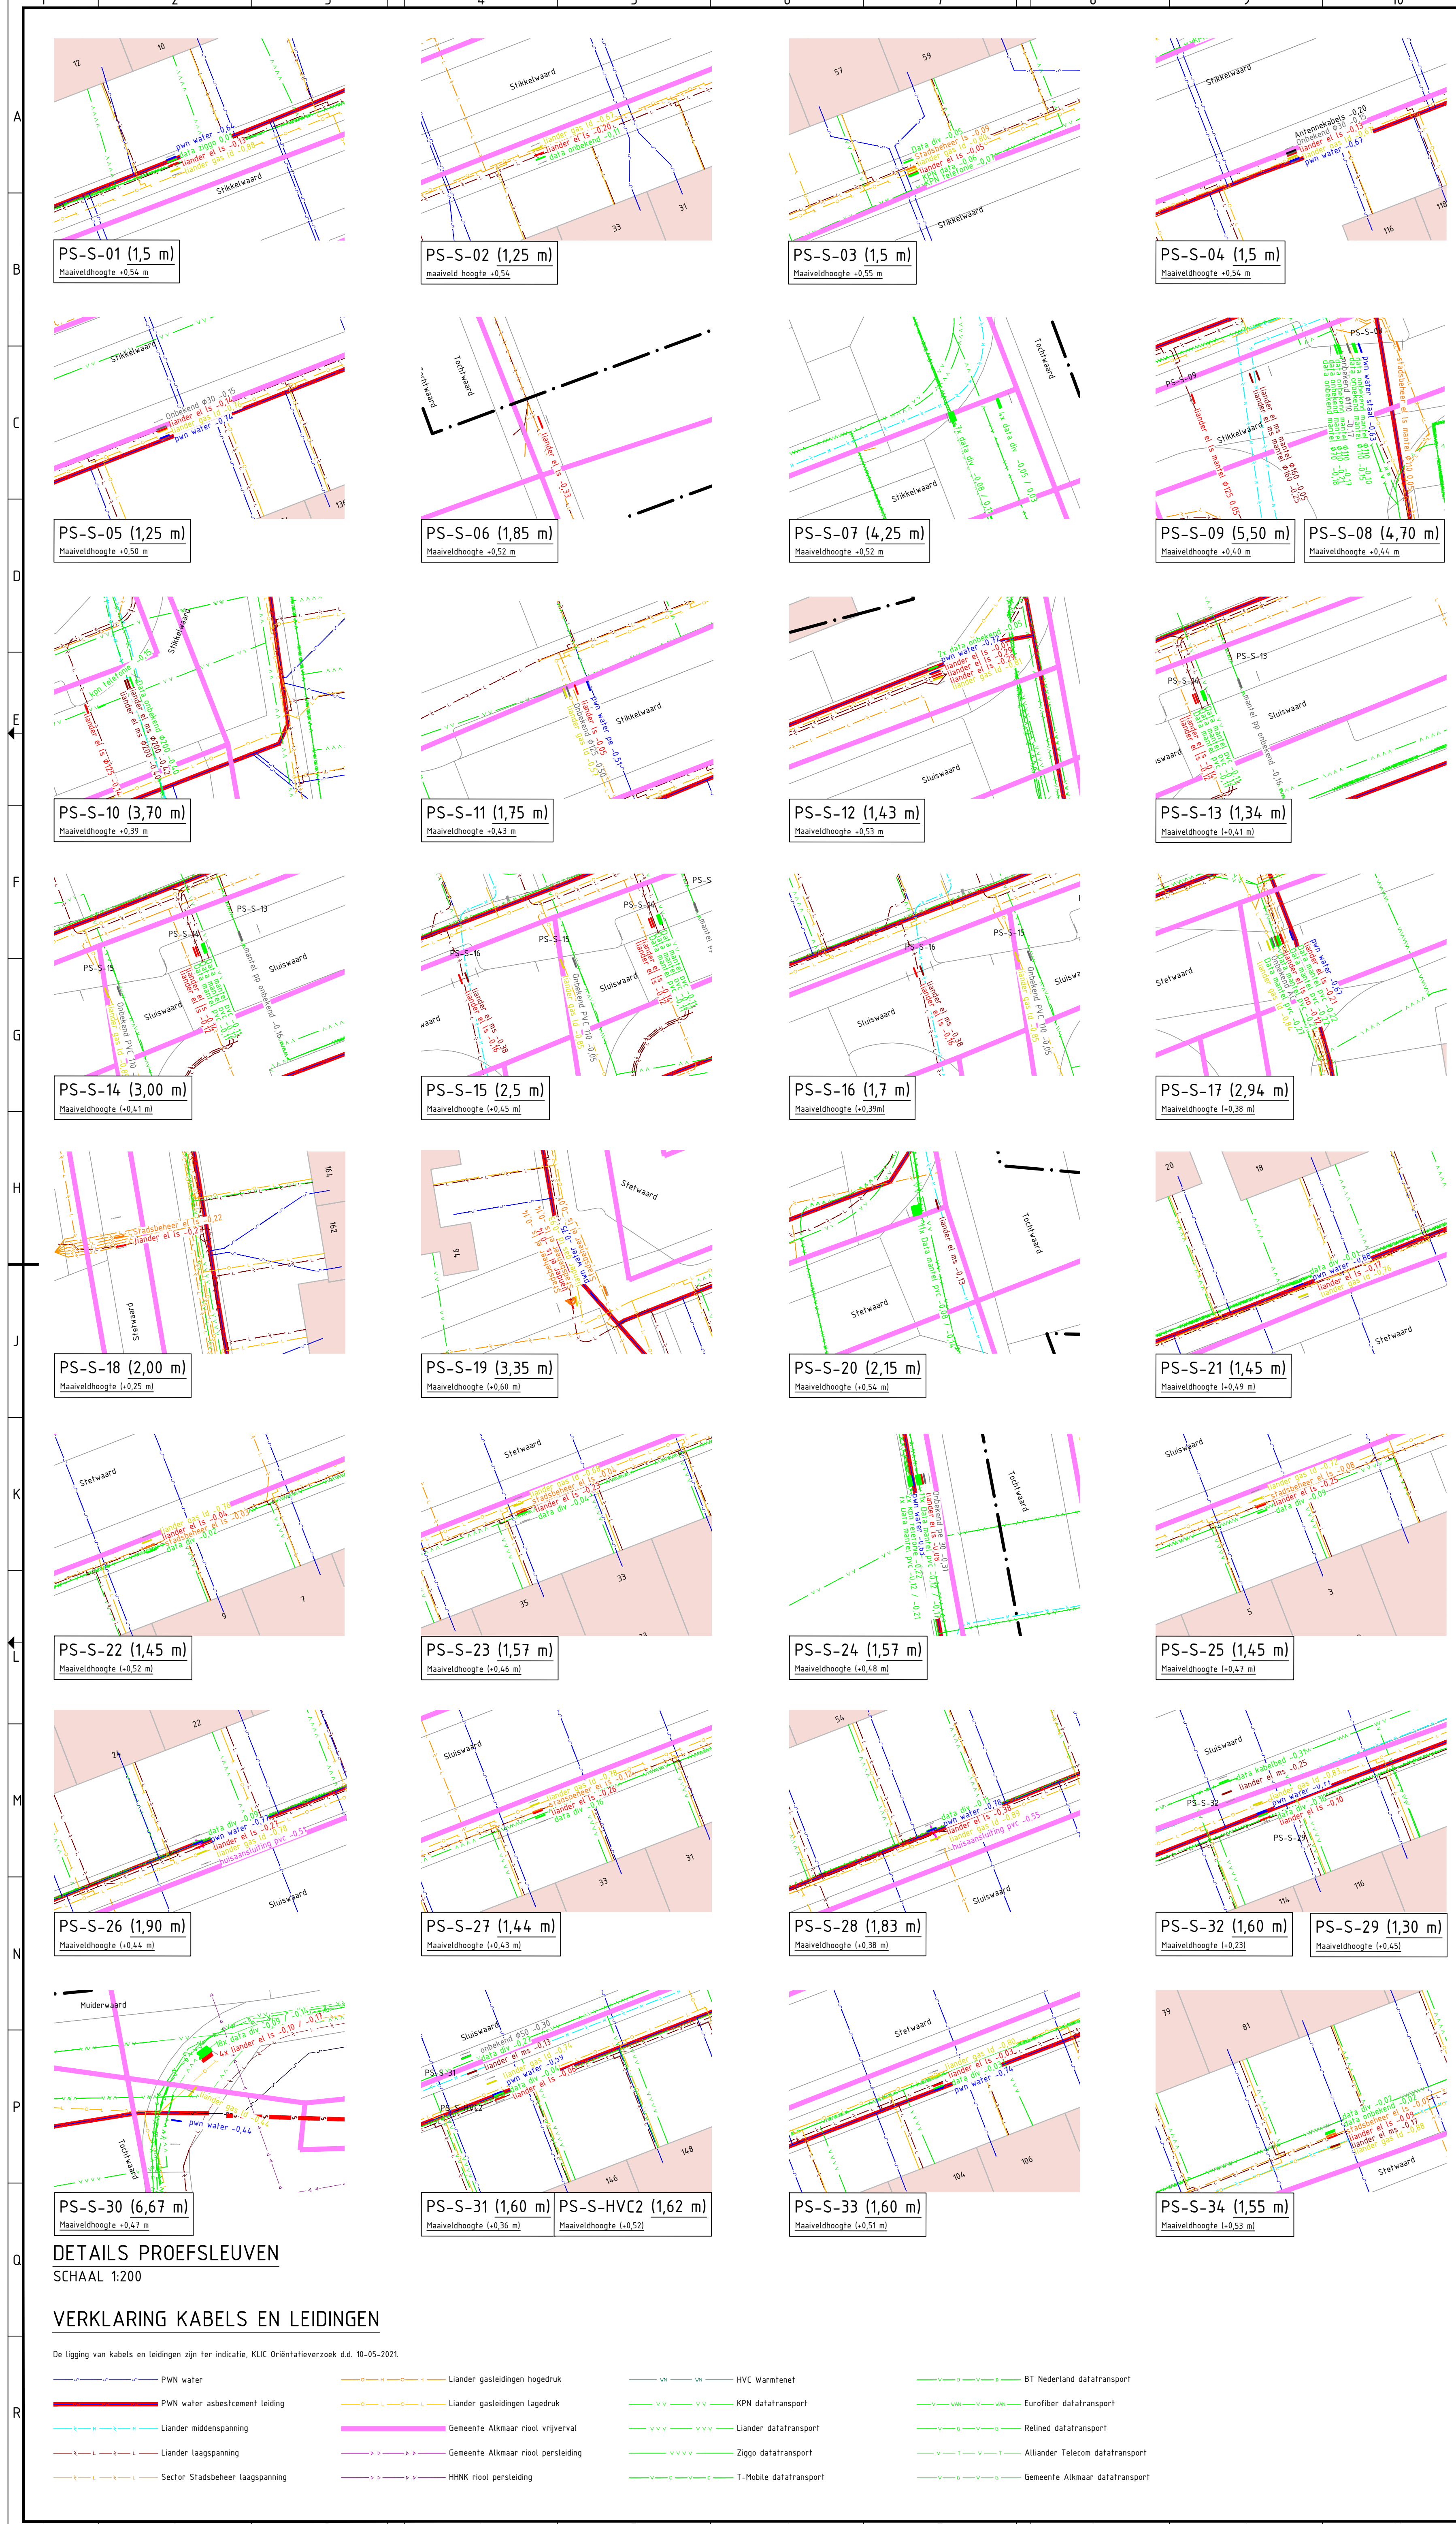


DETAILS PROEFSLEUVEN

SCHAAL 1:200


VERKLARING KABELS EN LEIDINGEN

De ligging van kabels en leidingen zijn ter indicatie. N.B. Oriëntatieverzoek d.d. 09-05-2021.

PWN water	Lander gescheiden hogedruk	HVC Warantnat	BT Nederland datatransport
PWN water afvoertank leiding	Lander gescheiden lagedruk	KPN datatransport	Eurofiber datatransport
Lander middelpijp	Lander datatransport	Retired datatransport	Allander Telecom datatransport
Lander laagspanning	Gemeente Alkmaar riool verrijp	Ziggo datatransport	Gemeente Alkmaar datatransport
Sector Stadsbeheer laagspanning	Gemeente Alkmaar riool persleiding	T-Mobile datatransport	
	HNRK riool persleiding		

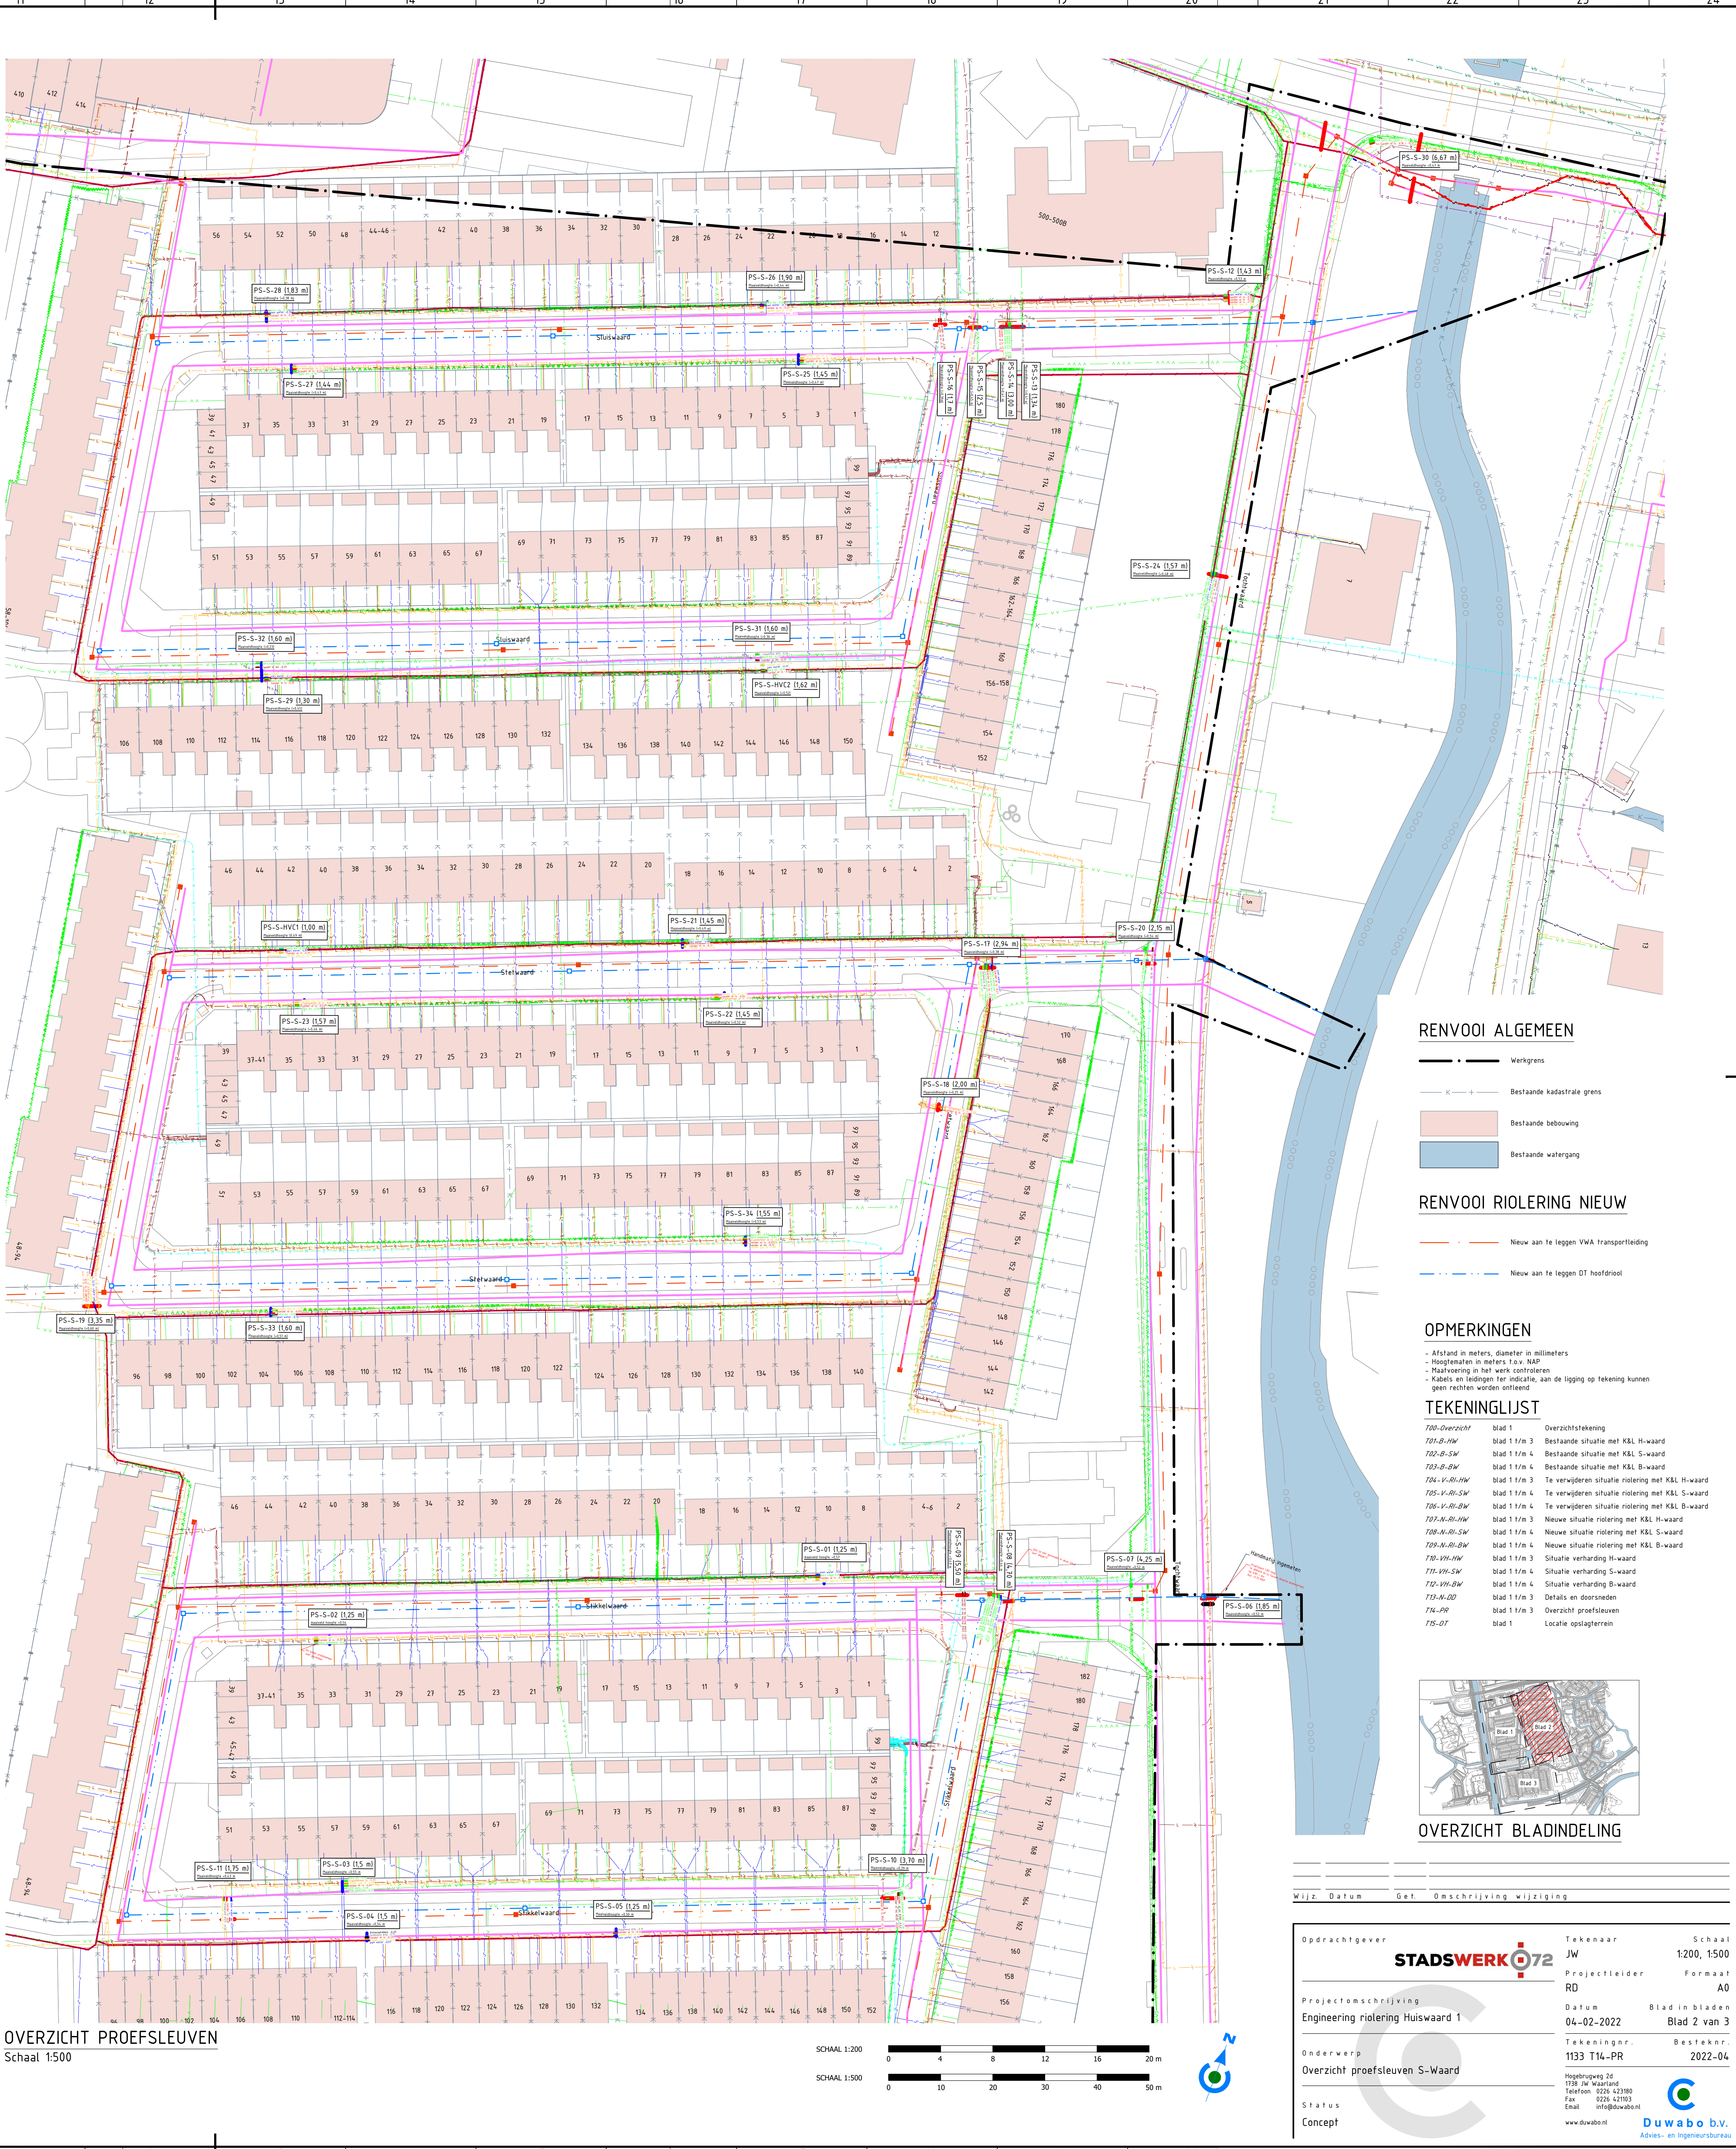

OVERZICHT PROEFSLEUVEN
Schaal 1:500

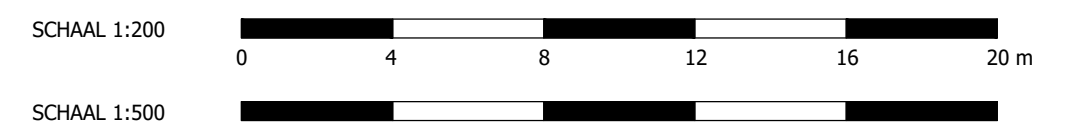

Opdrachtgever: **STADSWERK072**

Projectomschrijving: Engineering riolering Huiswaard 1

Onderwerp: Overzicht proefsleuven S-Waard

Status: Concept

Tekenaar: J.W. van der Wal

Projectleider: R.D.

Datum: 04-02-2022

Tekeningnr.: 1133 T14-PR

Blad 2 van 3

Besteknr.: 2022-04

duwabo bv.