


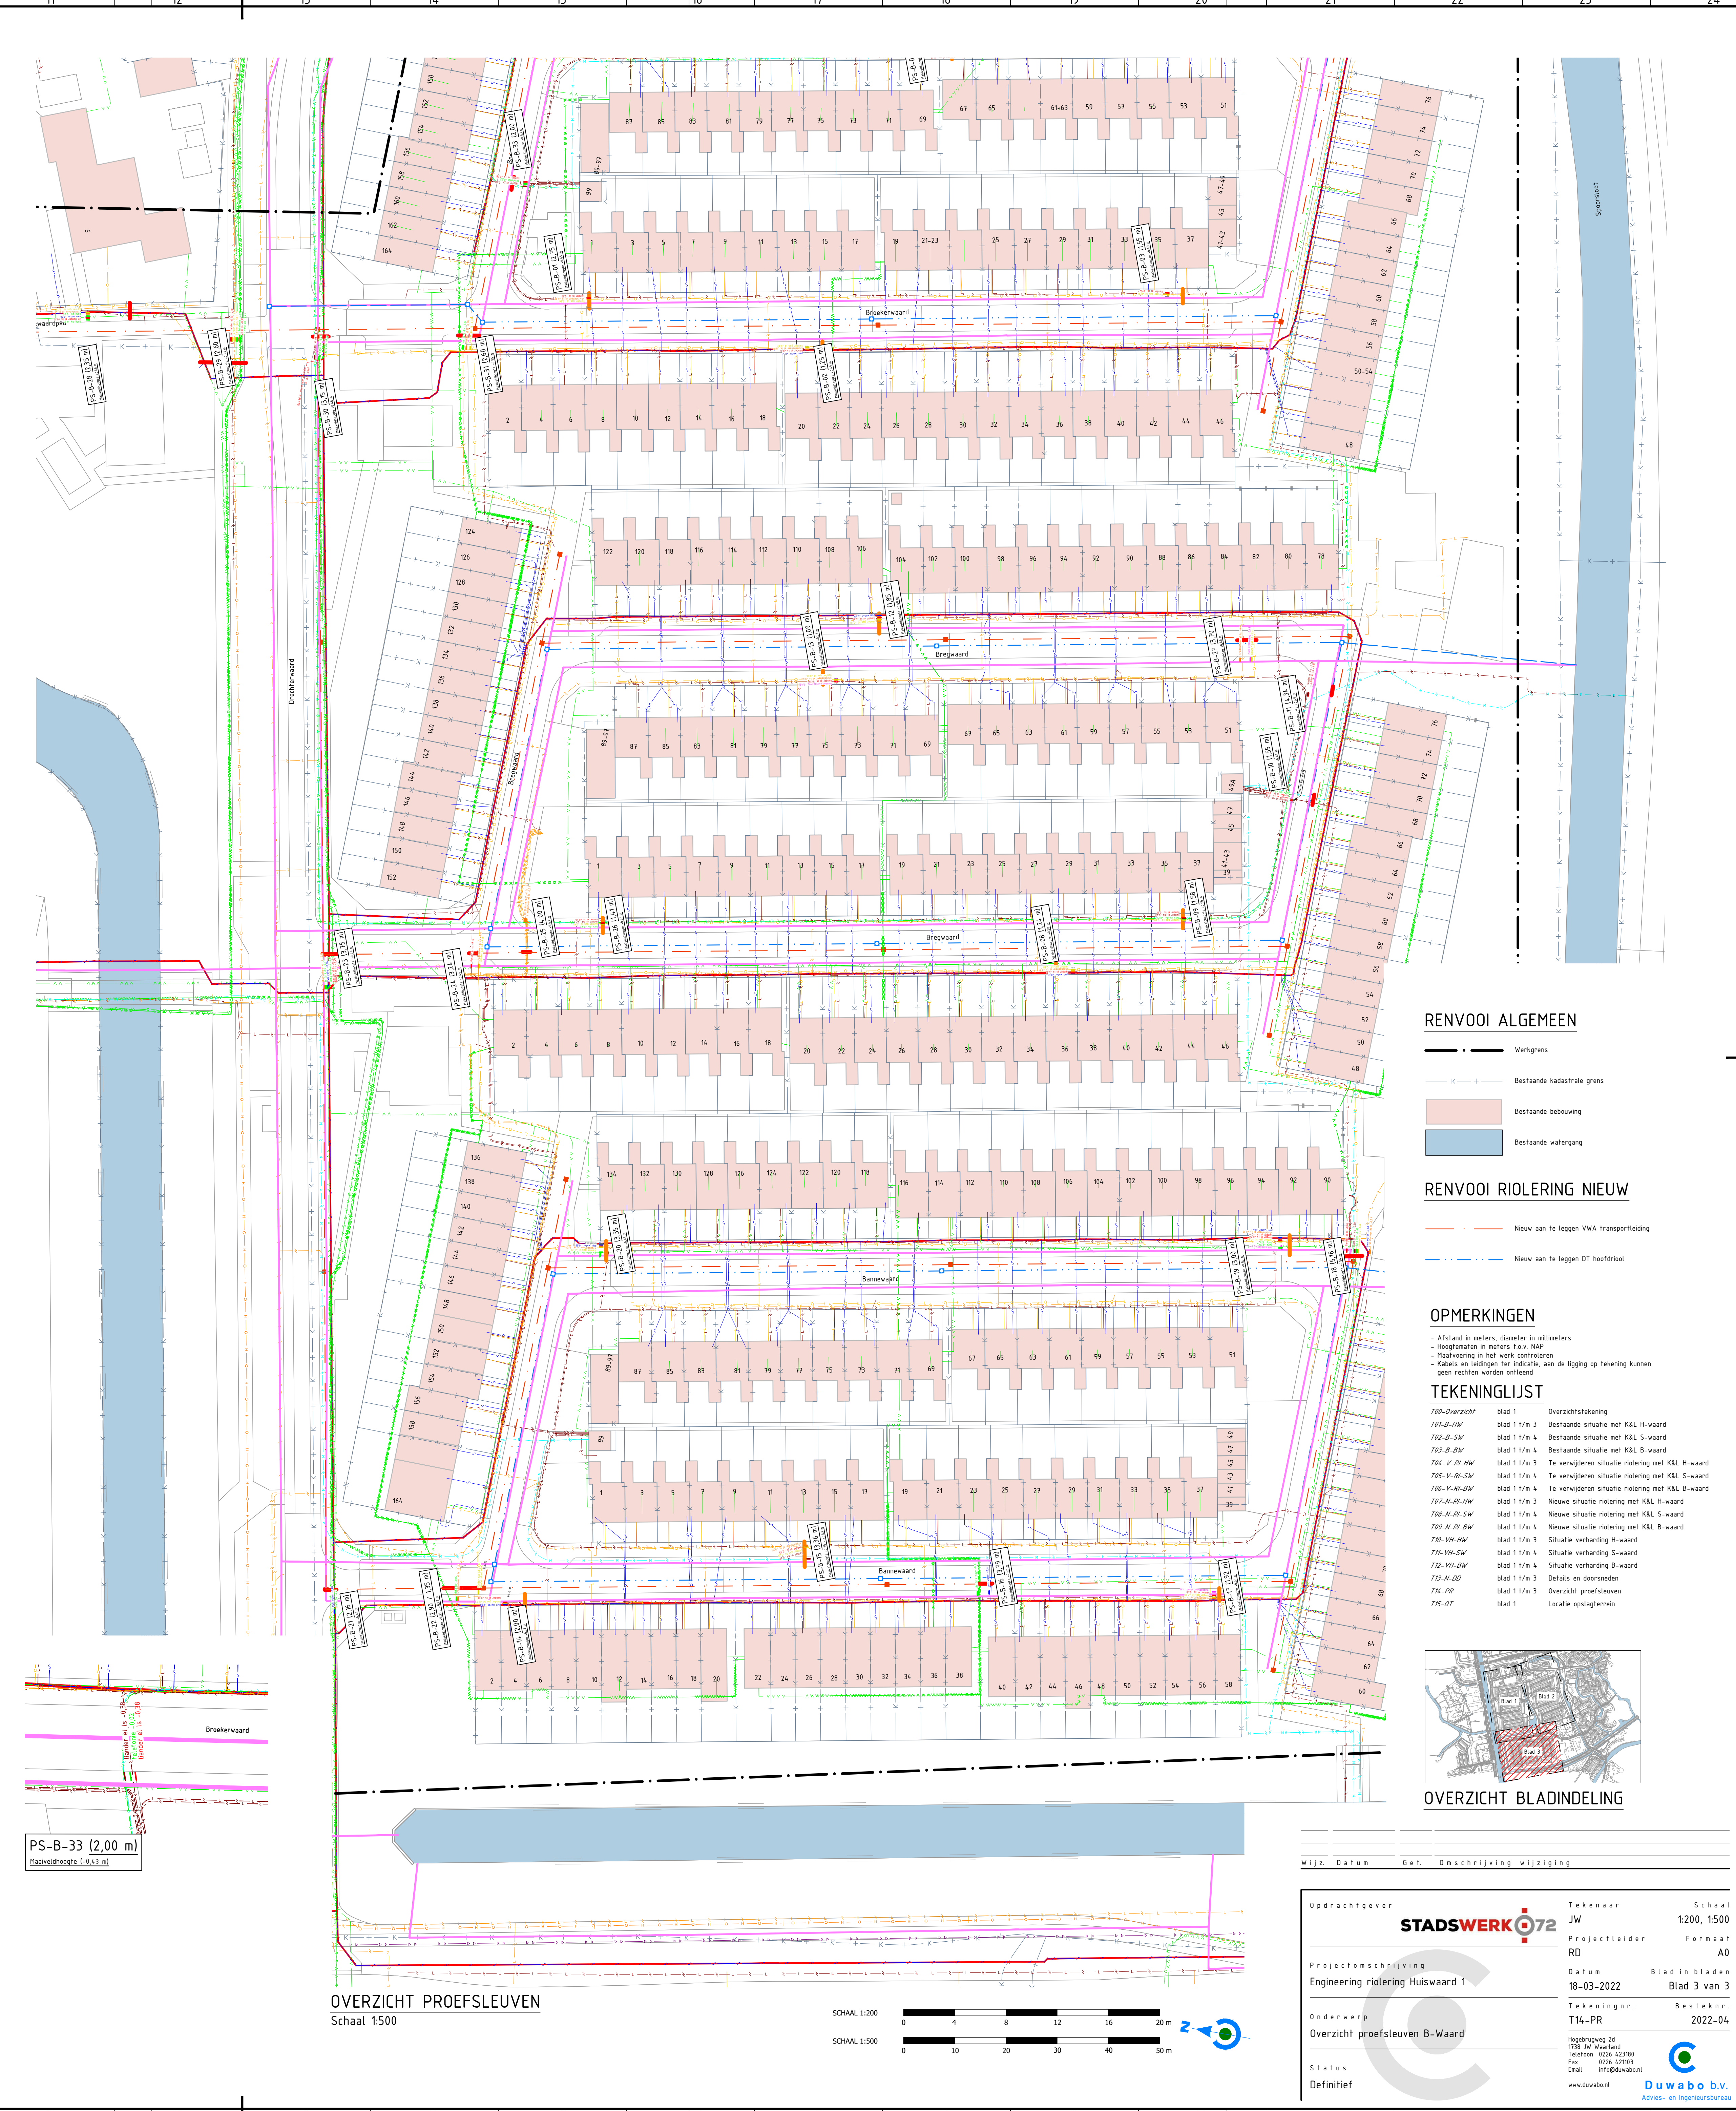

DETAILS PROEFSLEUVEN
SCHAAL 1:200

VERKLARING KABELS EN LEIDINGEN

De legging van kabels en leidingen zijn ter indicatie. N.B. Oriëntatieverzekering d.d. 10-05-2021.

— PWN water	— Lander gescheiden hogedruk	— HVC Warantnat	— BT Nederland datatransport
— PWN water afvoertleiding	— Lander gescheiden lagedruk	— KPN datatransport	— Eurofiber datatransport
— Lander middenspanning	— Gemeente Alkmaar riol. vrijverval	— Retired datatransport	— Allander Telecom datatransport
— Lander laagspanning	— Gemeente Alkmaar riol. persleiding	— Ziggo datatransport	— Gemeente Alkmaar datatransport
— Sector Stadsbeheer laagspanning	— HBRK riol. persleiding	— T-Mobile datatransport	

OVERZICHT PROEFSLEUVEN
Schaal 1:500

RENVOOI ALGEMEEN

- Bestaande kadastrale grens
- Bestaande bebouwing
- Bestaande watergang

RENVOOI RIOLERING NIEUW

- Nieuw aan te leggen VWK transportleiding
- Nieuw aan te leggen OT hoofdriool

OPMERKINGEN

- Afstand in meters, diameter in millimeters
- Hoofdrisicuur in meters 1:500 NBP
- Plaatsing in het werk controleren
- Kabels en leidingen ter indicatie, aan de legging op tekening kunnen geen rechten worden ontleend

TEKENINGSLIJST

T00-Overzicht	blad 1	Overzichtstekening
T01-B-SW	blad 1/1/3	Bestaande situatie met KSL H-waard
T02-B-SW	blad 1/1/4	Bestaande situatie met KSL S-waard
T03-B-SW	blad 1/1/5	Bestaande situatie met KSL B-waard
T04-K-B-SW	blad 1/1/6	Te verwijderen situatie riolering met KSL H-waard
T05-K-B-SW	blad 1/1/7	Te verwijderen situatie riolering met KSL S-waard
T06-K-B-SW	blad 1/1/8	Te verwijderen situatie riolering met KSL B-waard
T07-K-B-SW	blad 1/1/9	Nieuwe situatie riolering met KSL H-waard
T08-K-B-SW	blad 1/1/10	Nieuwe situatie riolering met KSL S-waard
T09-K-B-SW	blad 1/1/11	Nieuwe situatie riolering met KSL B-waard
T10-VH-SW	blad 1/1/12	Situatie verharding H-waard
T11-VH-SW	blad 1/1/13	Situatie verharding S-waard
T12-VH-SW	blad 1/1/14	Situatie verharding B-waard
T13-B-OT	blad 1/1/15	Details en aansluitingen
T14-PR	blad 1/1/16	Overzicht proefsleuven
T15-OT	blad 1	Locatie opslagterrein

OVERZICHT BLADINDELING

Wijz. Datum Get. Omschrijving wijziging

Operatiegever	Tekenaar	Schaal
STADSWERK 072	JW	1:200, 1:500
Projectleider	RD	Formaat
Projectomschrijving	Datum	Blad in bladen
Engineering riolering Huiswaard 1	18-03-2022	Blad 3 van 3
Onderwerp	Tekeningnr.	Besteknr.
Overzicht proefsleuven B-Waard	T14-PR	2022-04
Status	Definitief	

Opdrachtgever: STADSWERK 072
Tekenaar: JW
Projectleider: RD
Datum: 18-03-2022
Blad in bladen: Blad 3 van 3
Tekeningnr.: T14-PR
Besteknr.: 2022-04
Opdrachtgever: STADSWERK 072
Tekenaar: JW
Projectleider: RD
Datum: 18-03-2022
Blad in bladen: Blad 3 van 3
Tekeningnr.: T14-PR
Besteknr.: 2022-04
Opdrachtgever: STADSWERK 072
Tekenaar: JW
Projectleider: RD
Datum: 18-03-2022
Blad in bladen: Blad 3 van 3
Tekeningnr.: T14-PR
Besteknr.: 2022-04