


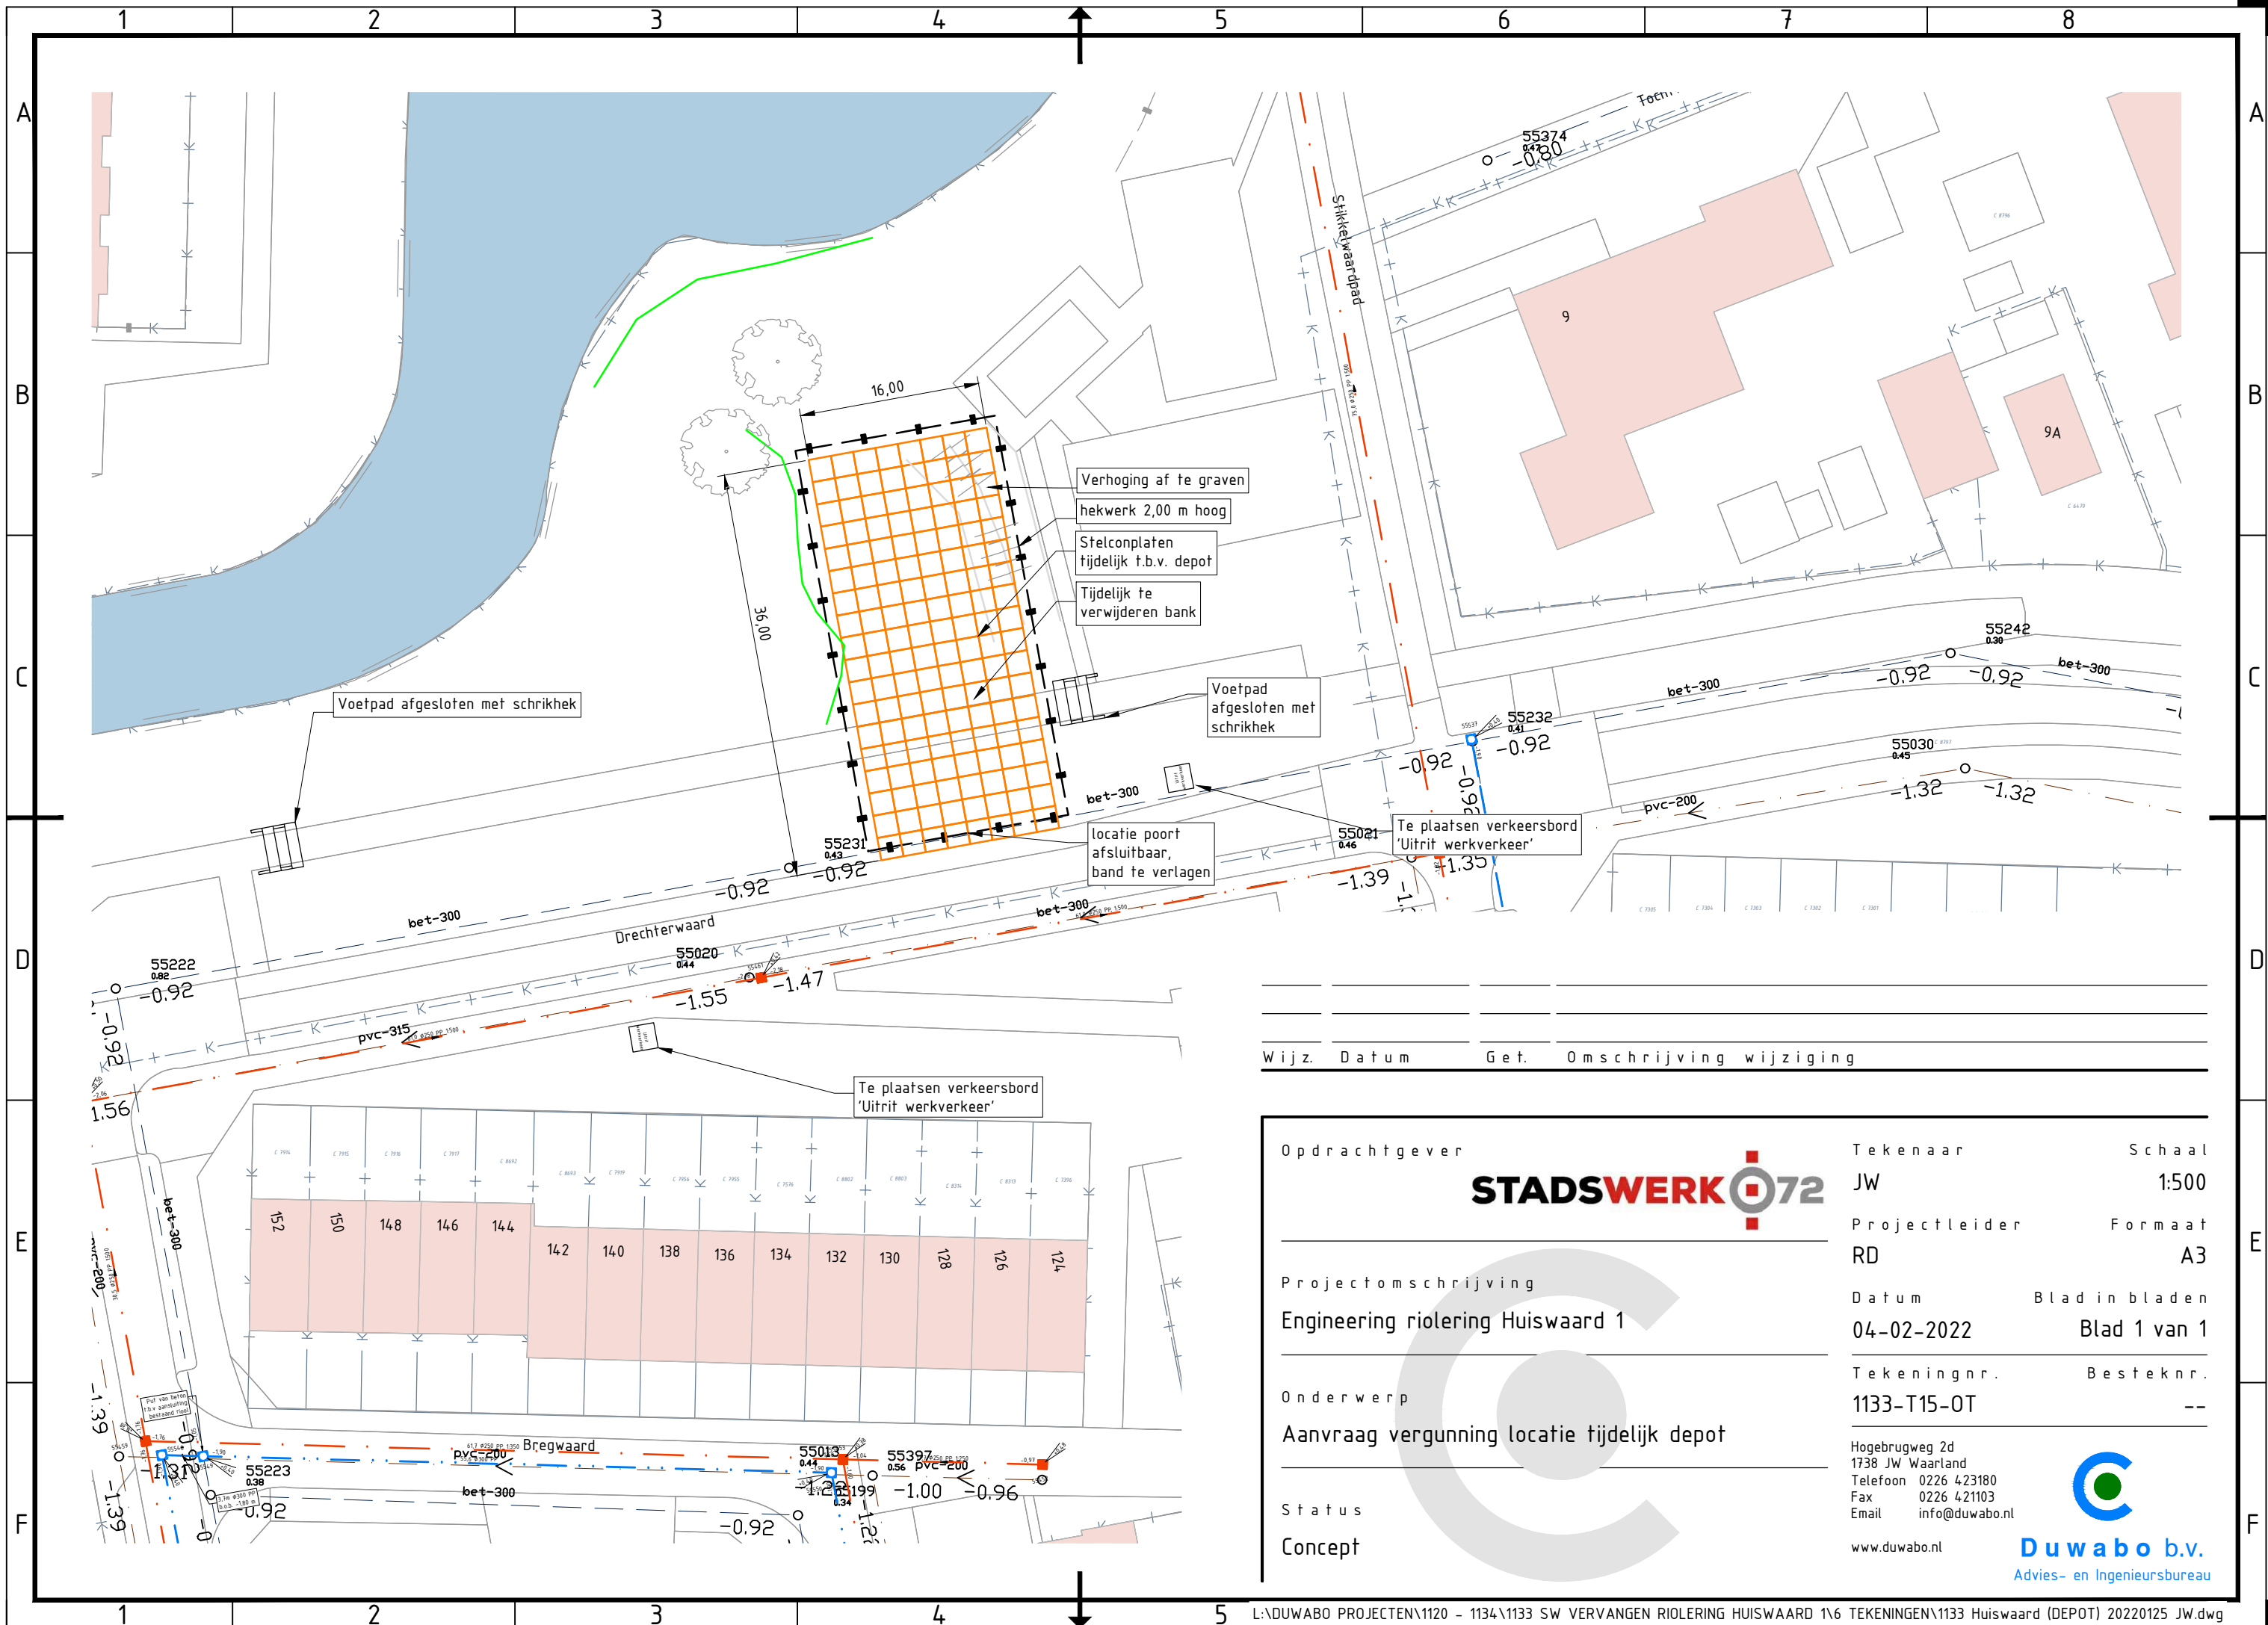

Wijz.	Datum	Get.	Omschrijving wijziging
-------	-------	------	------------------------

Opdrachtgever

STADSWERK 72

Projectomschrijving

Engineering riolering Huiswaard 1

Onderwerp

Aanvraag vergunning locatie tijdelijk depot

Status

Concept

Tekenaar

JW

Projectleider

RD

Datum

04-02-2022

Tekeningnr.

1133-T15-OT

Schaal

1:500

Formaat

A3

Blad in bladen

Blad 1 van 1

Besteknr.

--

Hogebrugweg 2d
1738 JW Waarland
Telefoon 0226 423180
Fax 0226 421103
Email info@duwabo.nl
www.duwabo.nl


Duwabo b.v.
Advies- en Ingenieursbureau