


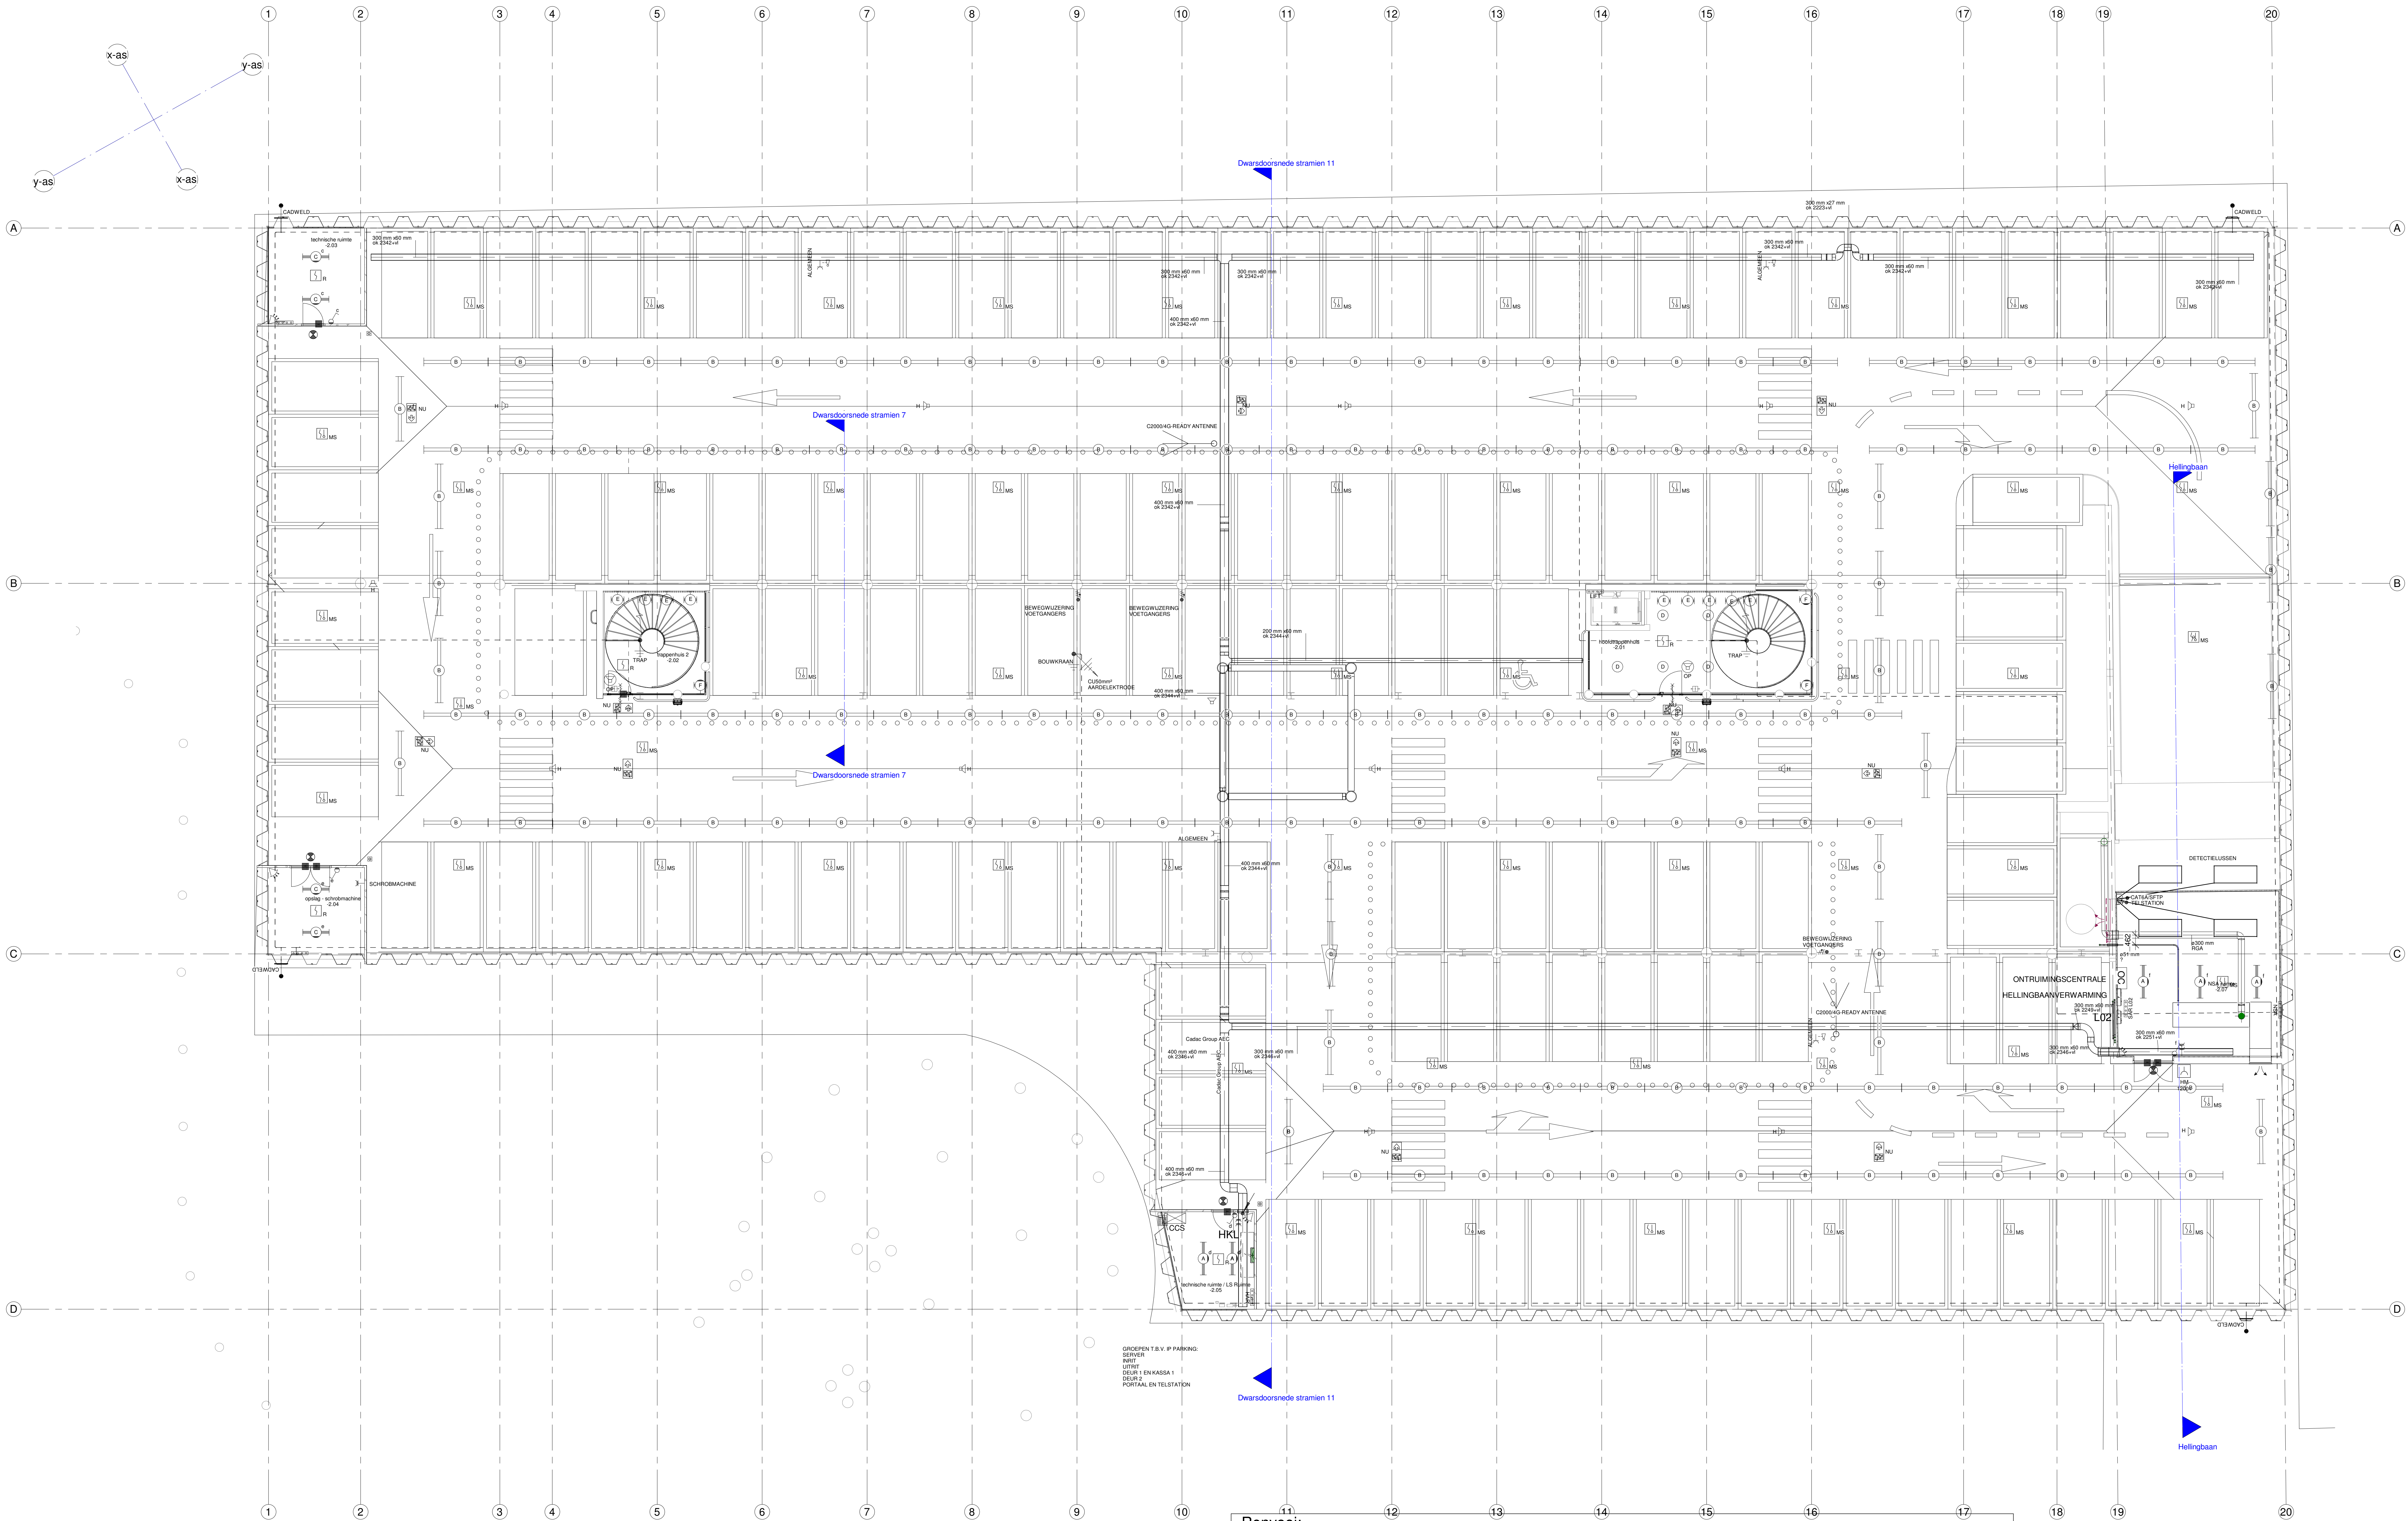

1 Elektrische installatie parkeerniveau_2
1 : 100

Renvooi:				
Lichtinstallatie	Aarding	Datainstallatie	Brandmeldinstallatie	Inbraak signalering systeem
 Enkelpolige schakelaar waterdicht	 Airdrail	 enkelvoudig datapunt	 Brandmeldcentrale	 Centrale (controle stuur-eenheid)
 Enkelvoudige wandcontactdoos met rand-aarde spatwaterdicht	 Aardingsaansluiting	 tweevoudig datapunt	 Nevenpaneel	 Uitbreidingsmodule
 Tweevoudige wandcontactdoos met rand-aarde spatwaterdicht	 Aardelektrode	Ontruimingsinstallatie		
 LED Armatuur	 Cadweld aardplaat	 OP Inbouw luidspreker rond	 Handbrandmelder	 Codebediendeel
 Vluchtweg signalering		 MS Multi sensormelder	 Optische rookmelder	 Bewegingsmelder (pi)
		 H Opbouw luidspreker in hoorn uitvoering	 Rookaanzuigmelder	 Magnetcontact
			 Filsicht	

Wijziging Datum Gekend		Omschrijving	
Project : Ondergrondse Parkeergarage Stadhuis Pummerend		UO 2.0	
Adres : Pummersteenweg		Adres : K. Dekker Bouw & Infra B.V.	
Plaats : Pummerend		Adres : Postbus 17	
Onderdeel : Elektrische installatie		Plaats : 1749 ZG Warmerhuizen	
Onderdeel : Elektrische installatie		Hoofd lab. : W. Stom	
Bouwjaar : Parkeerniveau -2		Projectnr. : 41200460	
		Projectleider : W. Stom	
		Formaat : A0	
		Werkzaamheden : D. Veldhuis	
		Schale : As indicated	
		Gekend : N.Bijvoet	
		Datum : 09-12-2021	
		Tel.nr. : E6102	



Handelskade 5 1713 HS OUDAM tel. 0208-451370
Website: www.klavertechnischbureau.nl email: info@klavergroep.nl

M:\AUSCH\41200460 Parkeergarage Stadhuis Pummerend\OPSP - NE E Elektrische installatie KTB_UIG_0_RVT201.v