


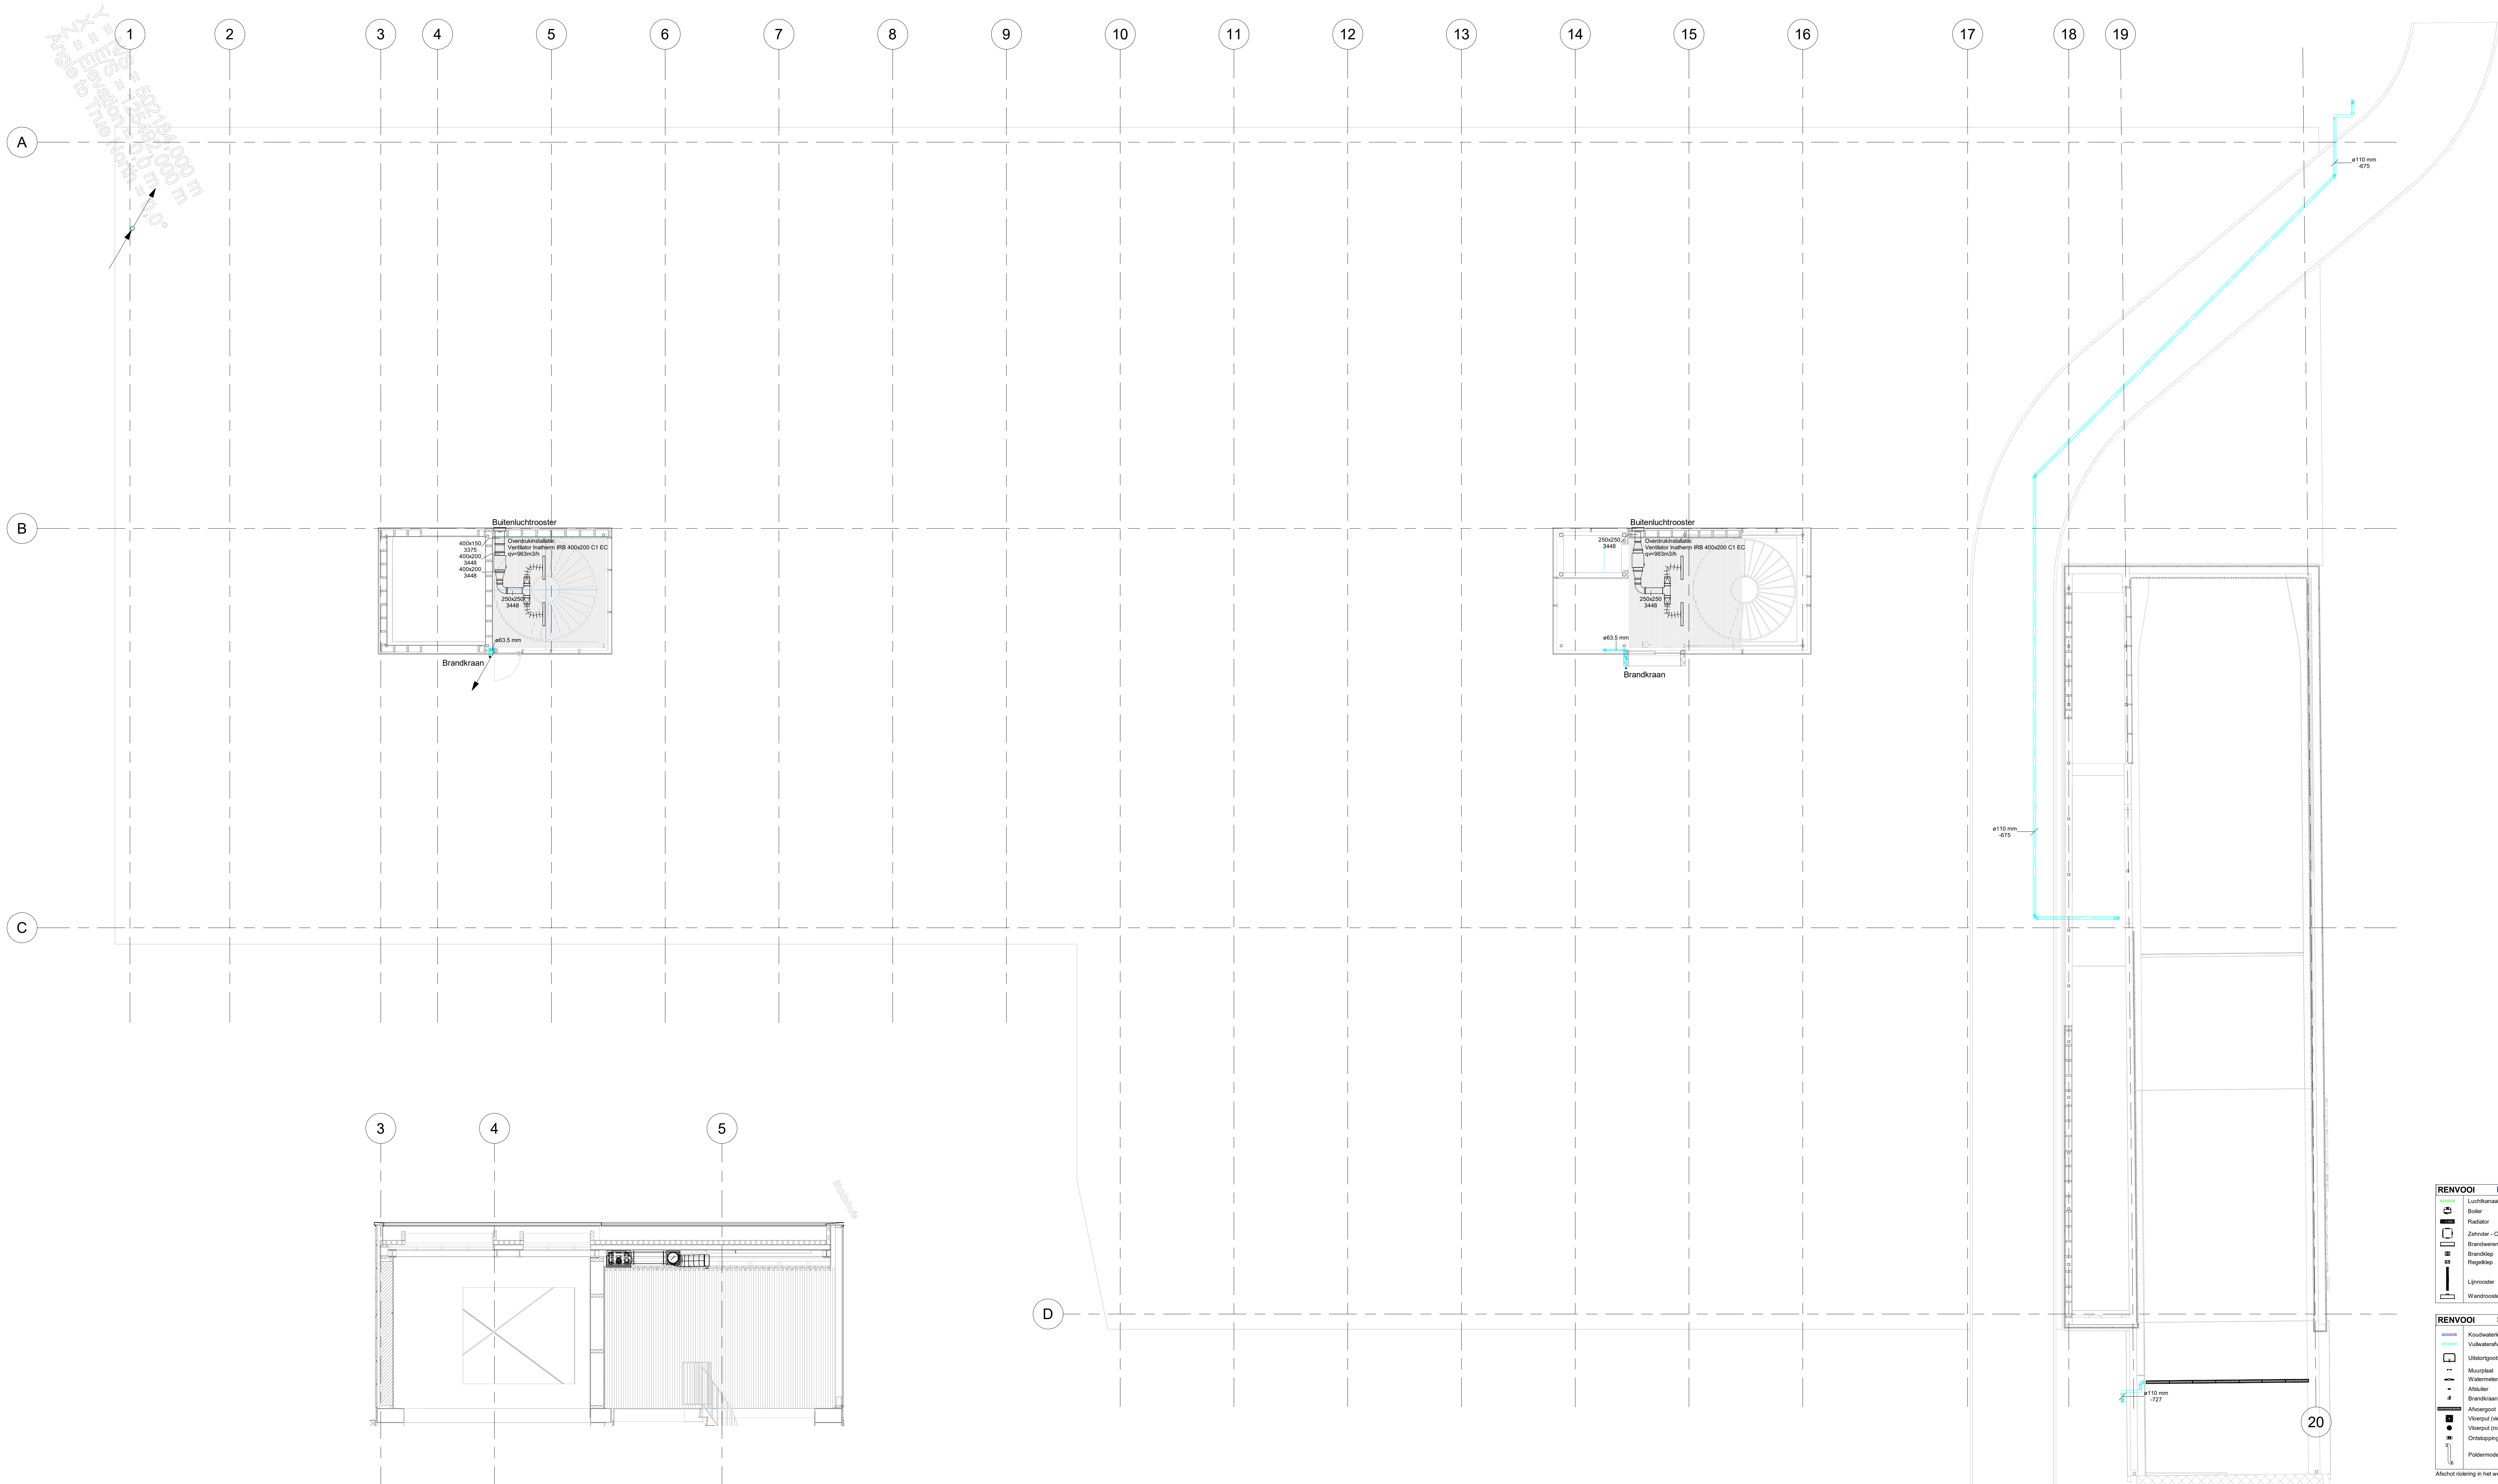

2 Detail ventilatie trappenhuis
1 : 50

- | RENVOOI | KLIMAAT |
|---------|------------------------------|
| | Luchtkanaal |
| | Boiler |
| | Radiator |
| | Brandwerend doorsluitrooster |
| | Brandklep |
| | Regelklep |
| | Lijstrooster |
| | Wandrooster (buiten) |
- | RENVOOI | SANITAIR |
|---------|--------------------|
| | Koudwaterleiding |
| | Ontstoppingsgoot |
| | Poedermodel |