


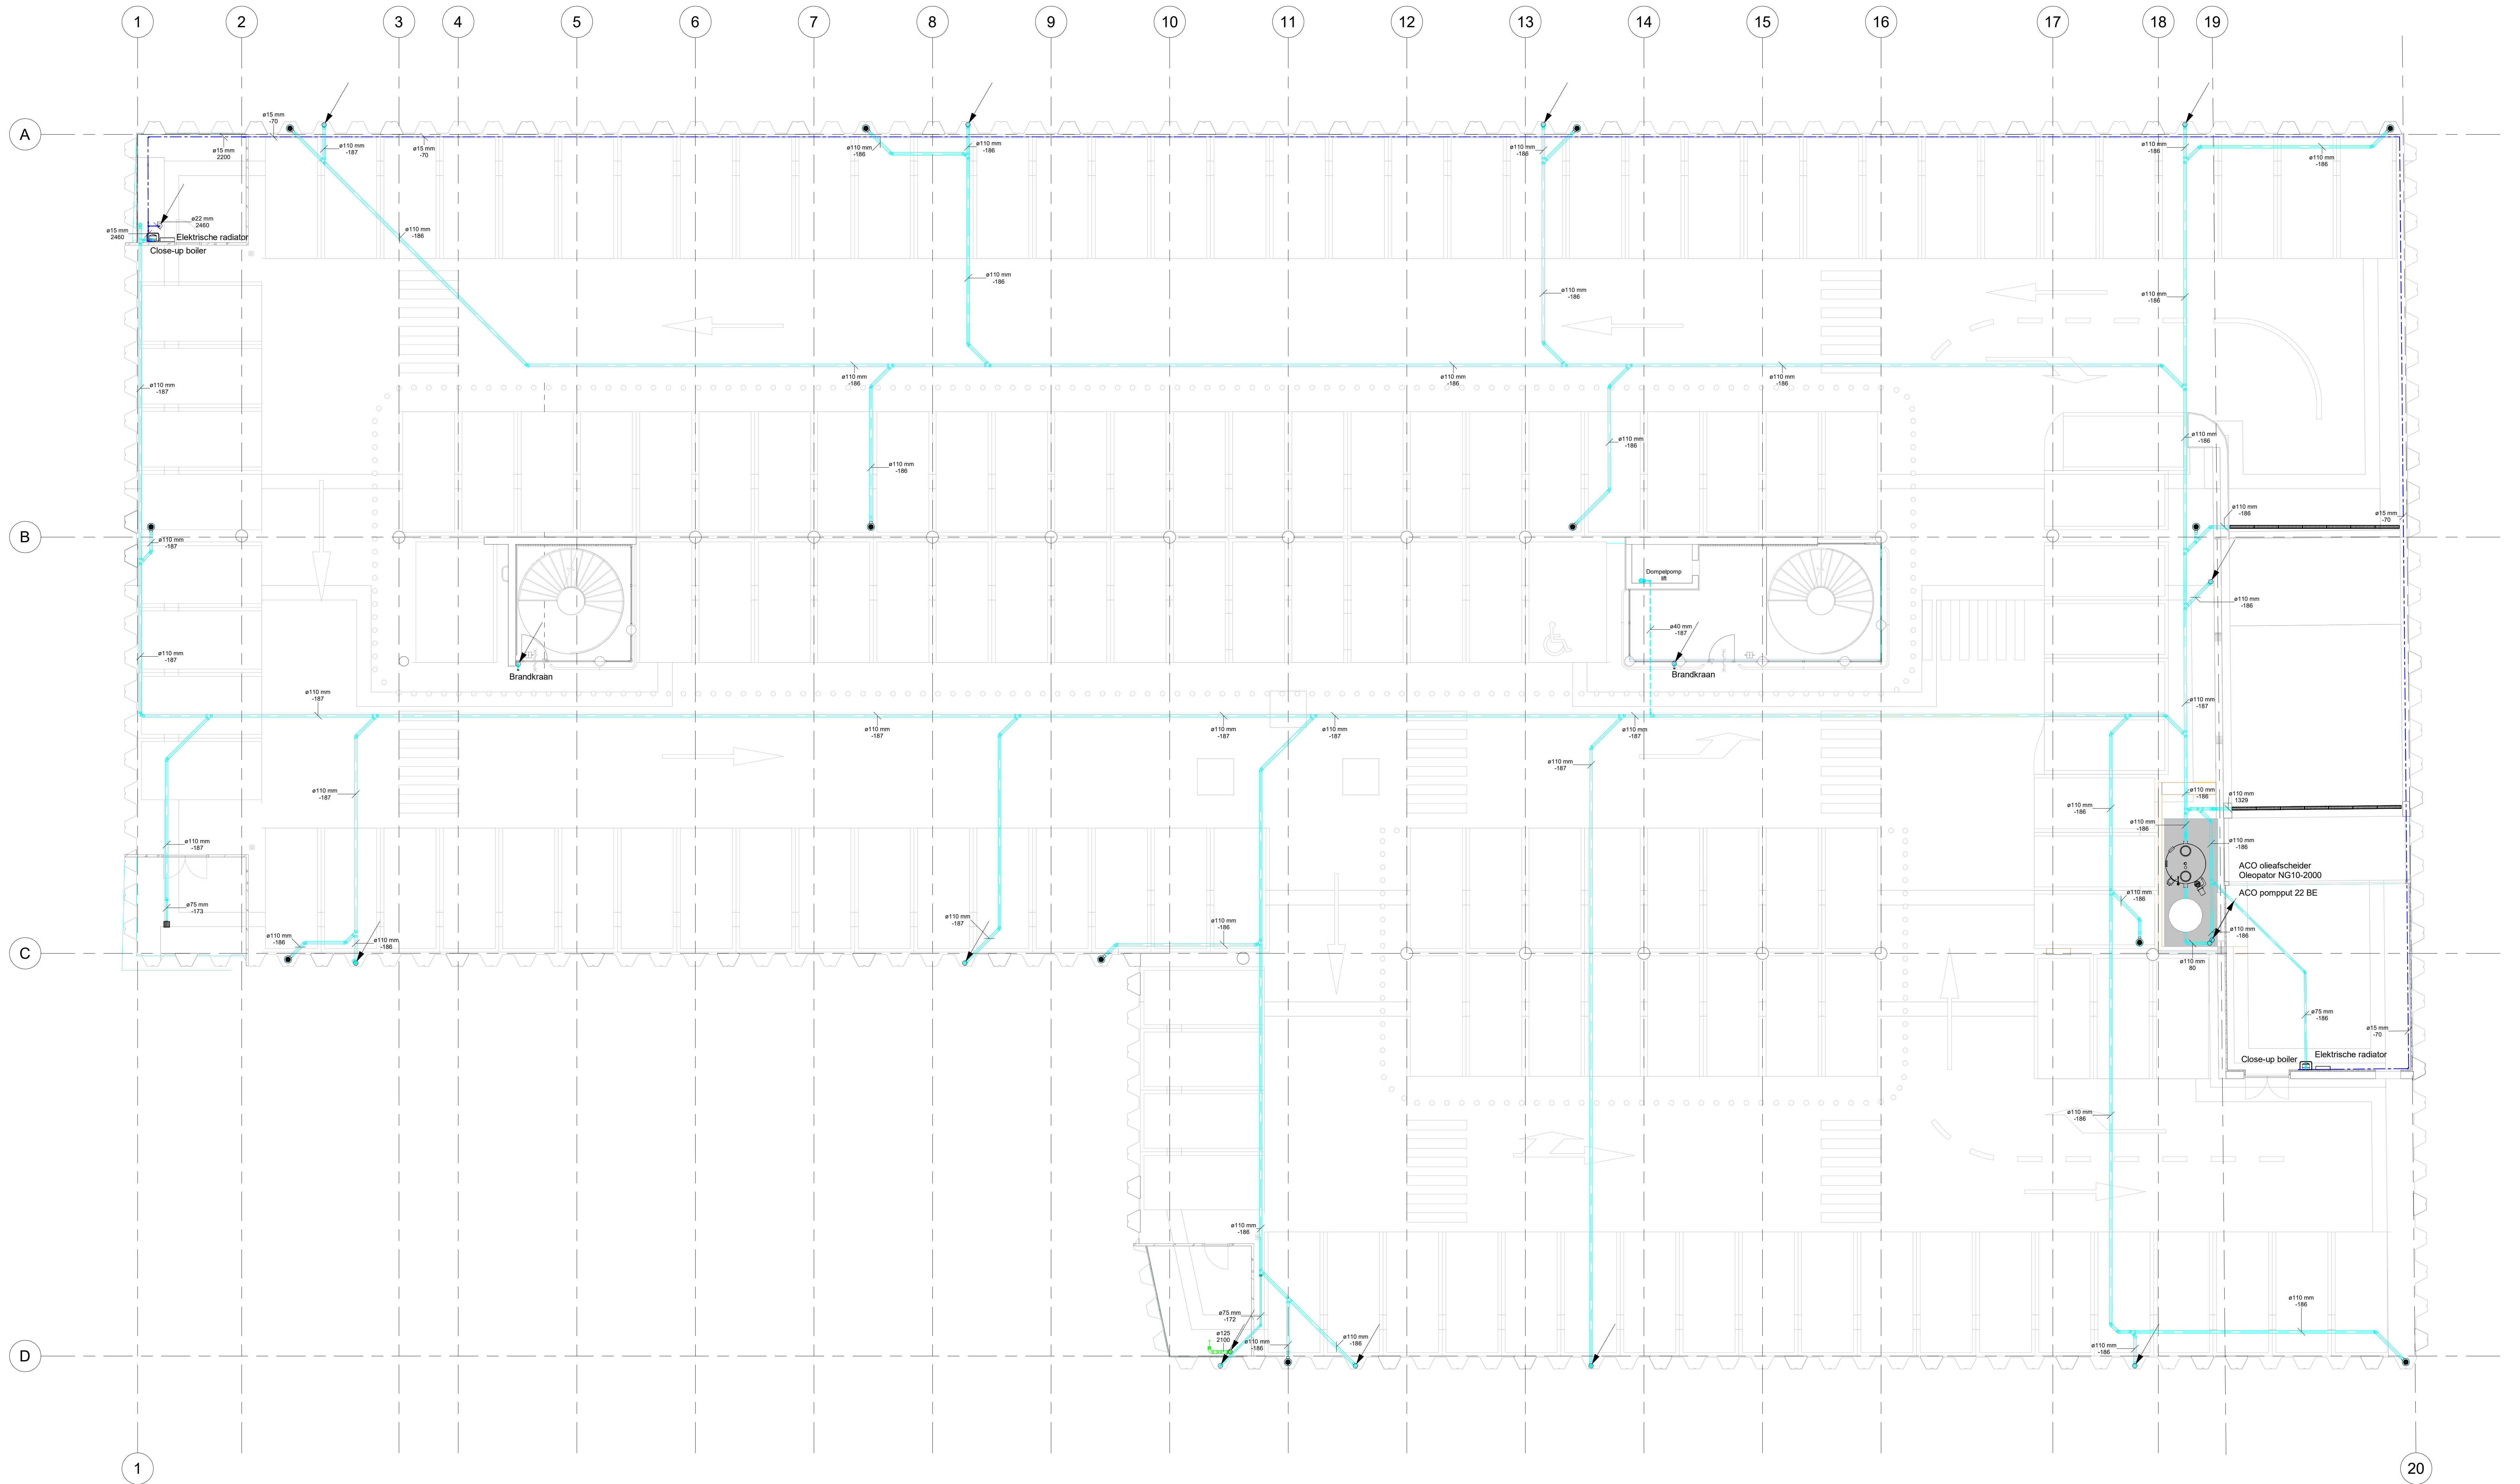

RENVOOI
KLIJMAAT

- Luciferaal
- Boiler
- Radiator
- Zakender - Coniflex S P 100
- Brandwerend deurenversterker
- Brandklep
- Regelklep
- Lijfcoaster
- Wandcoaster (buiten)

RENVOOI
SANITAIR

- Koudwaterleiding
- Warmwaterleiding
- Uitstroompijpleiding
- Muurpijp
- Wasmeter
- Afvoer
- Brandkraan
- Afvoerput
- Vloerput (leekant)
- Vloerput (rand)
- Ontstoppingsgoot
- Poldermodel

Alcohol rekening in het werk te betalen

INSTALLATIEBUREAU
RUTGERS
WWW.RUTGERS-BV.NL

Werktuigkundige installaties
-2 parkeerniveau
 project : Nieuwbouw Parkeergarage
 plaats : Purmerend
 projectnr : 220181
installatiebureau Rutgers contactpersoon : T. 0225-201888 info@rutgers.nl

schaal : 1:100
 formaat : A0
 getekend : JB
 gecontroleerd : ATMD
 bouwjaar : 15-10-2021

datum : 15-10-2021
 gewijzigd : 09-12-2021
UO versie 1.0
 Definitief