


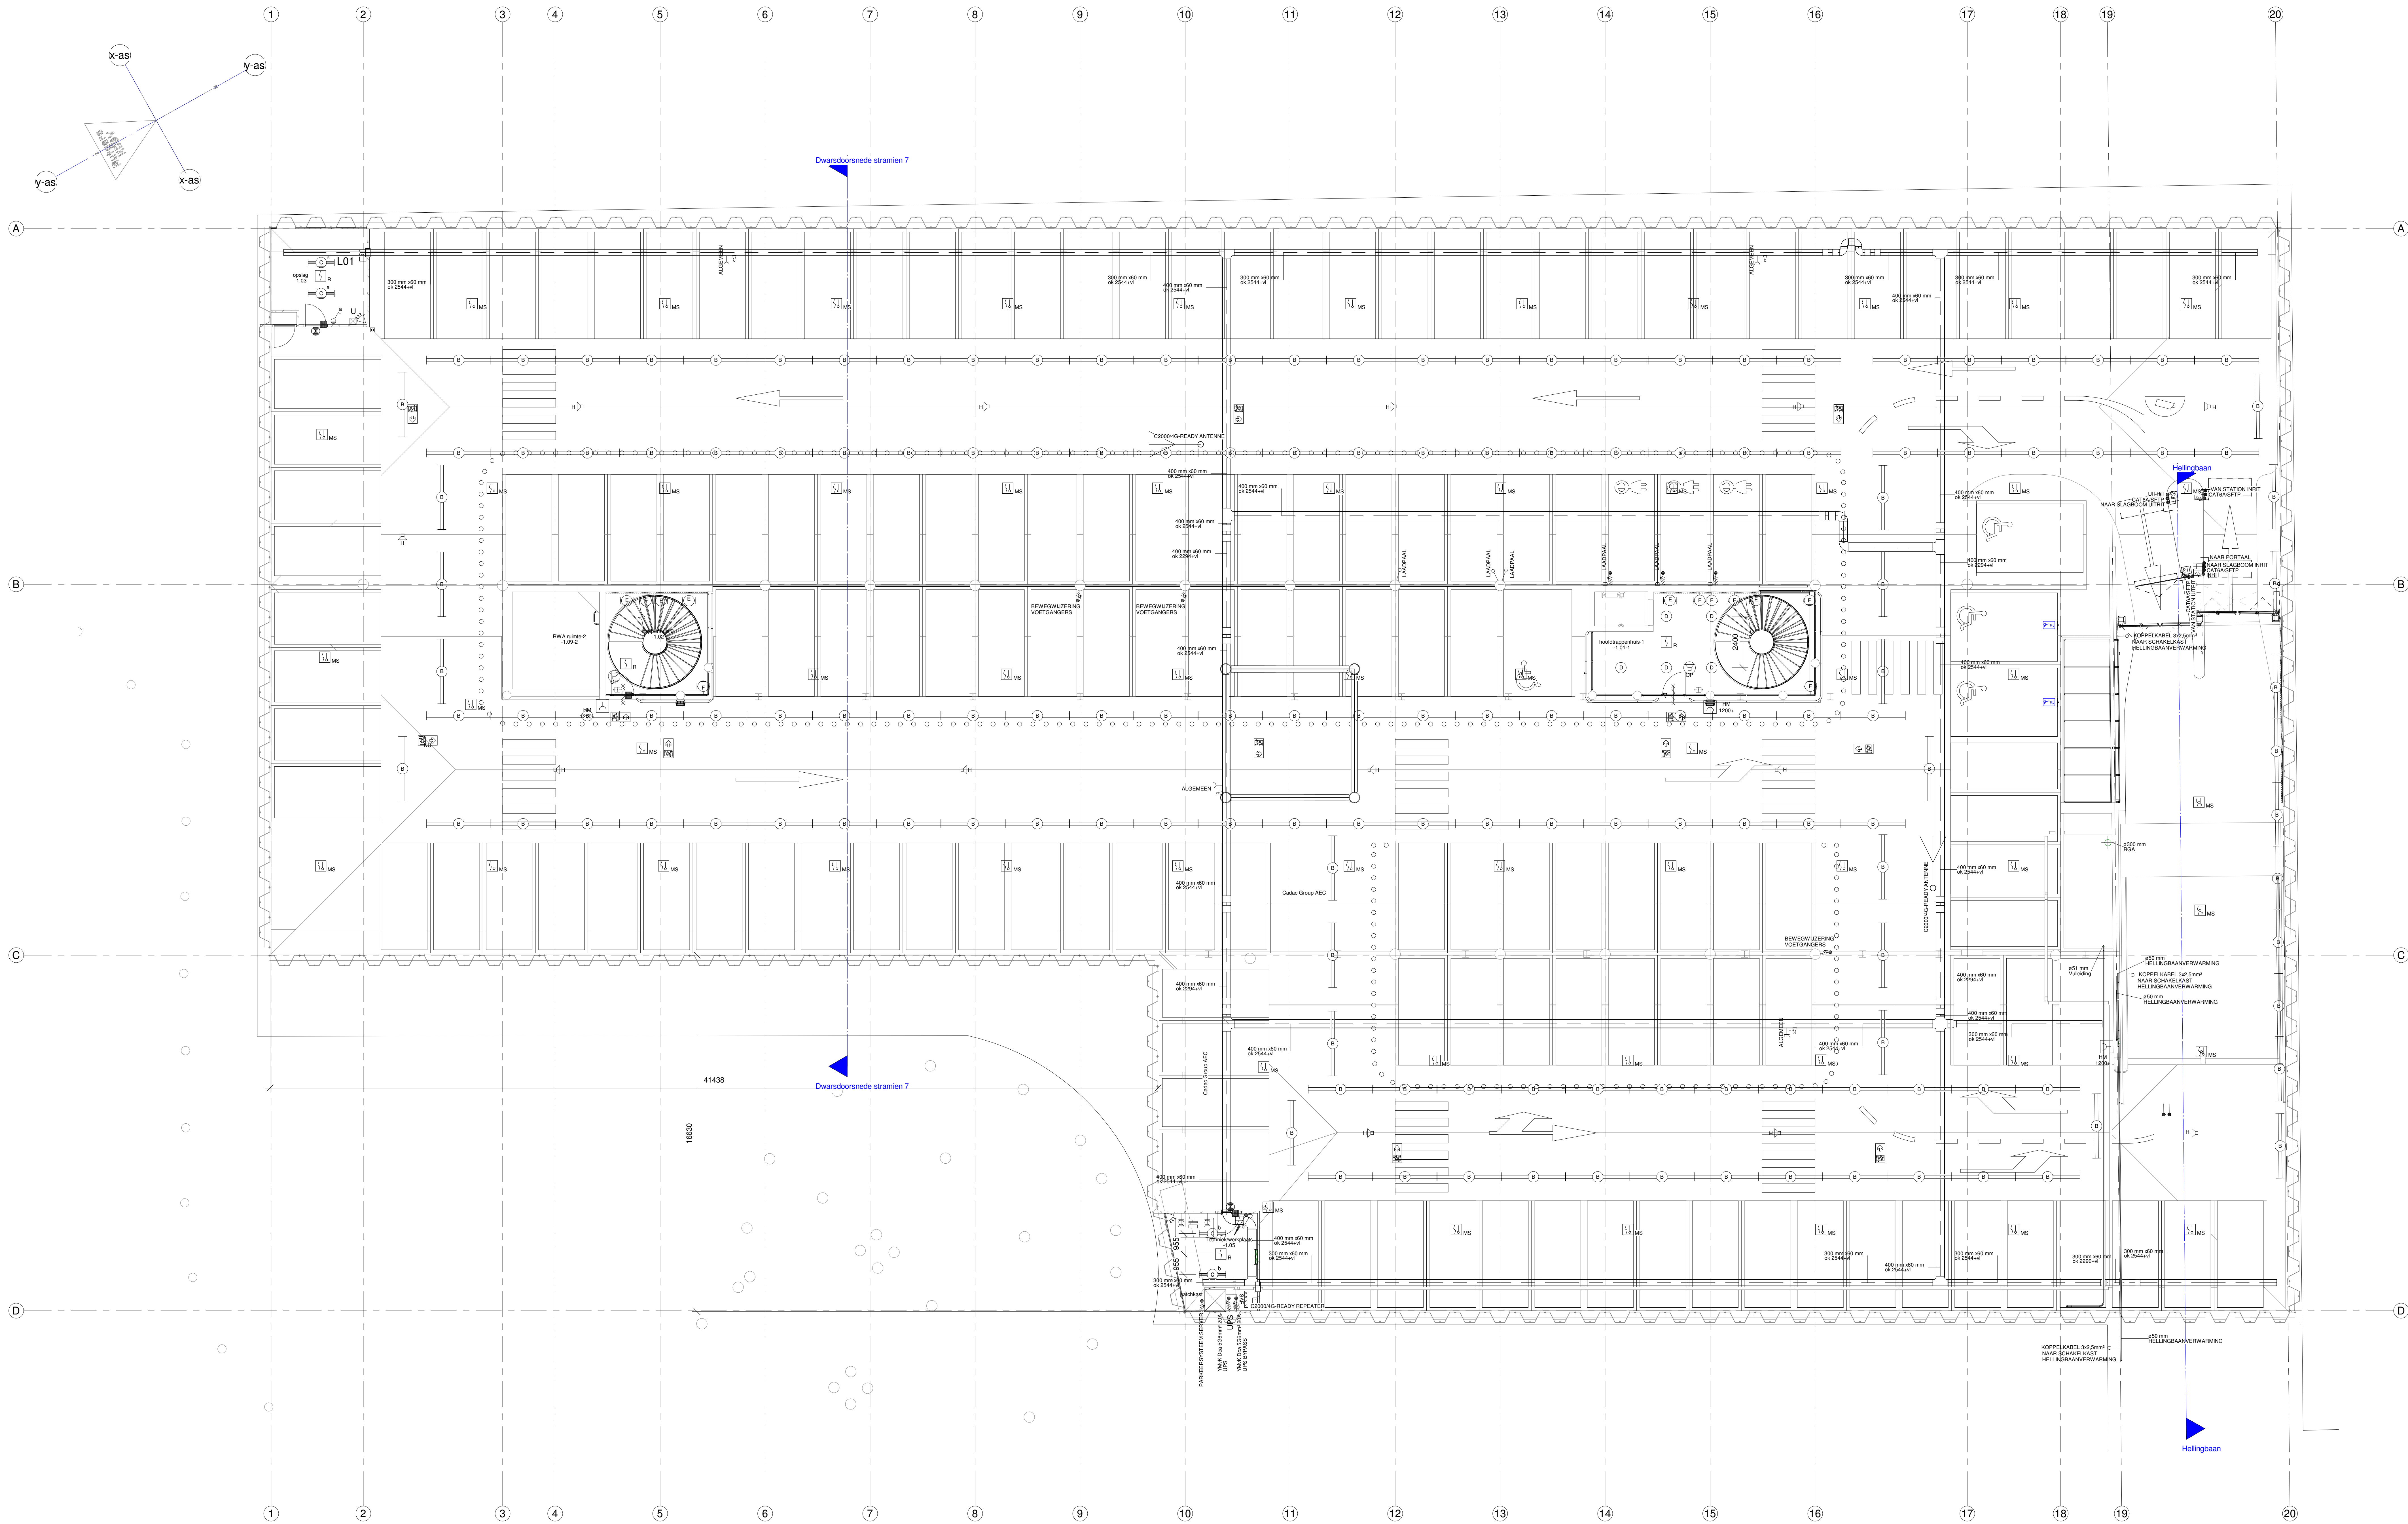

1 Elektrische installatie parkeerniveau_1
1 : 100

Renverooi:				
Lichtinstallatie	Aarding	Datainstallatie	Brandmeldinstallatie	Inbraak signalering systeem
 Enkelpolige schakelaar waterdicht	 Aardrail	 enkelvoudig datapunt	 Brandmeldcentrale	 Centrale (controle stuur-eenheid)
 Enkelvoudige wandcontactdoos met randaan de spatwaterdicht	 Aardingsaansluiting	 tweevoudig datapunt	 Nevenpaneel	 Uitbreidingsmodule
 Tweevoudige wandcontactdoos met randaan de spatwaterdicht	 Aardelektrode	Ontzuimingsinstallatie  Inbouw luidspreker rond  Opbouw luidspreker in hoorn uitvoering	 Handbrandmelder	 Codebediendeel
 LED Armatuur	 Cadwell aardplaat		 Optische rookmelder	 Bewegingsmelder (PIR)
 Vlucht signalering			 Multi sensormelder	 Magneetcontact
			 Rookaanzuigmelder	
			 Flitslicht	

Wijziging | Datum | Gekend

Project : Ondergrondse Parkeergarage Stadhuis Pummerend

Adres : Pummersteenweg

Plaats : Pummerend

Overstroom : Elektrische installatie

Overstroom : Elektrische installatie

Bouwjaar : Parkeerniveau -1

UO 2.0

Opdrachtgever : K. Dekker Bouw & Infra B.V.

Adres : Postbus 17

Plaats : 1749 ZG Warmerhuizen

Hoofd uitb. : W. Stom

Projectleider : W. Stom

Werkzaamheden : D. Veldhuis

Gekend : N. Blijvoet

Datum : 09-12-2021

**KLAVER**
TECHNISCH BEDRIJF B.V.

Handelskade 5 1713 HS OEDAM tel. 0208-451370
Website: www.klavertechnischbureau.nl email: info@klavergroep.nl

Tel.nr. **E6101**

M:\AUSCH\41200480 Parkeergarage Stadhuis Pummerend\OPSP - NE E - Elektrische installatie KTB_UIG_2_RVT201.v