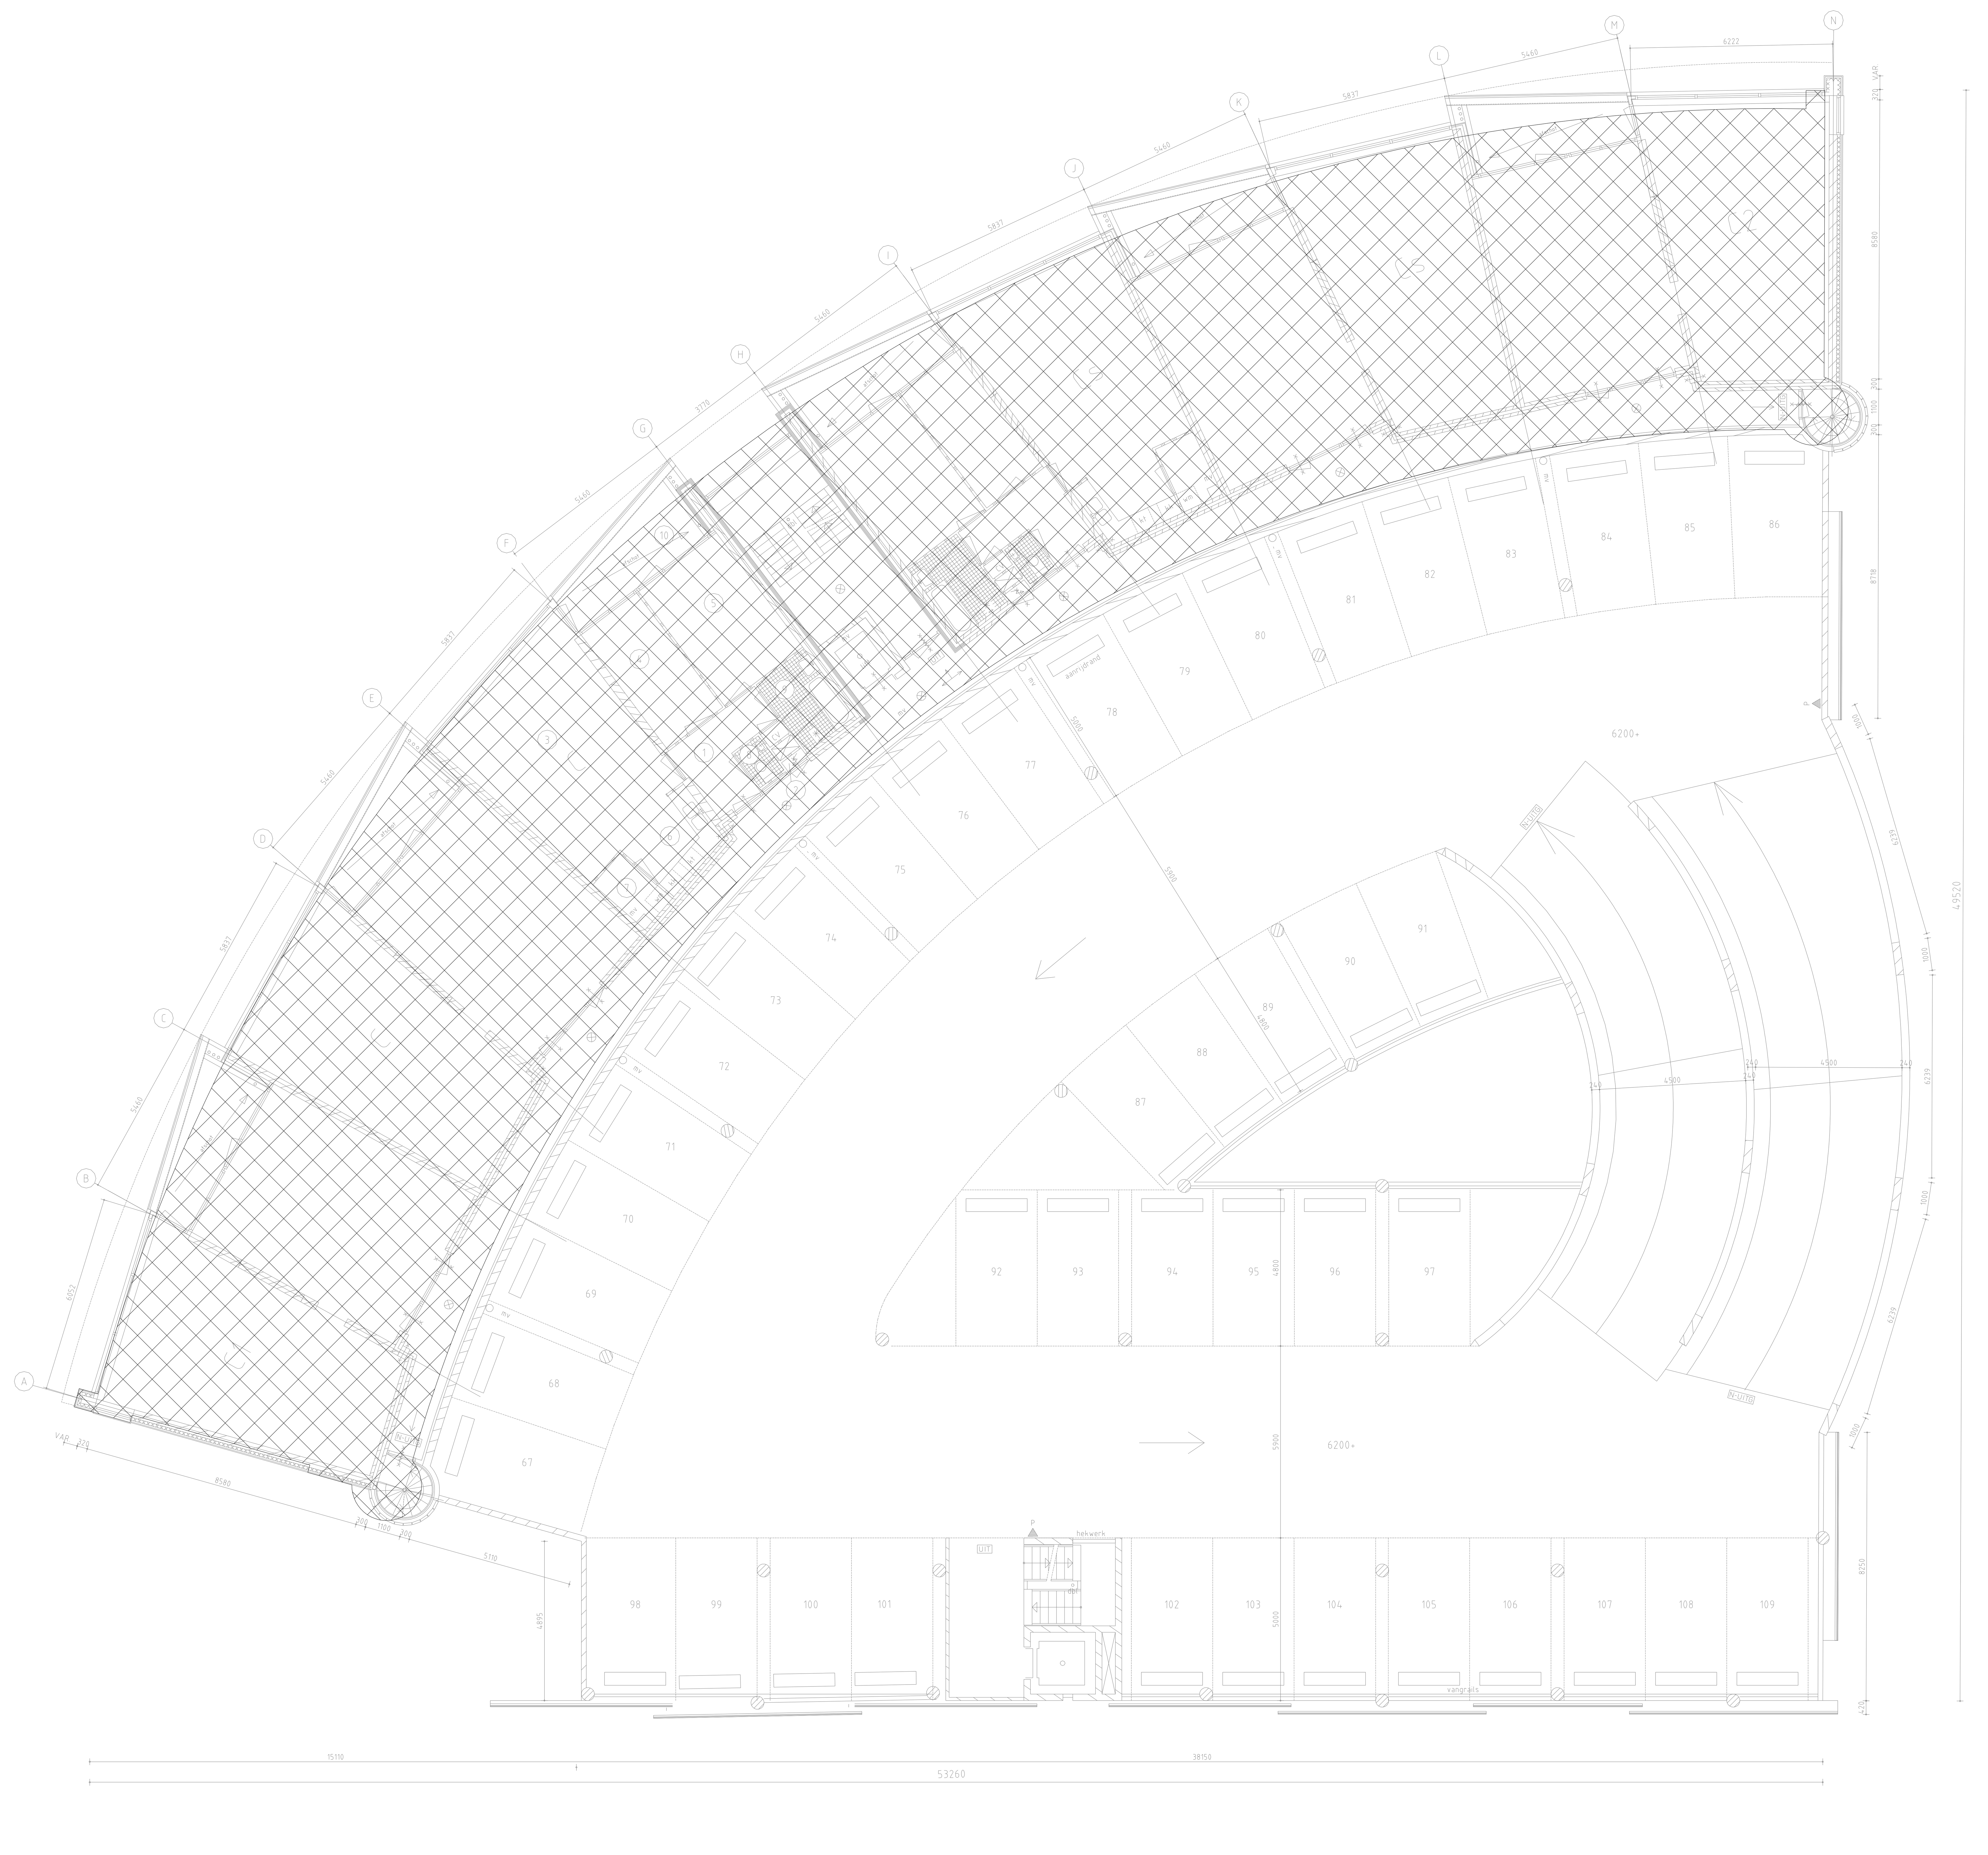

2e verdieping

MATERIALEN

AFB	OMSCHRIJVING
	ALLE BINNENDEUREN 20 MIN.BR.W.
	ISOLATIEWAARDE Rc = 2.5 m2 K/W
	beton
	kalkzandsteen diktes 300 265 214 150 en 100 mm
	gevelsteen 100 mm
	GIBO binnenwanden 70 mm
	voorzetwand geisoleerd
	hoofdentree
kk	plaatsingsruimte koelkast
wm	plaatsingsruimte wasmachine
kt	plaatsingsruimte kooktoestel
mk	meterkast
wmk	watermeterkast
cvz	centrale voorzieningen
	algemeen lichtpunt (nood)
MV 18	mechanische ventilatie 18 dm3/s
18	ventilatie doorlaat 18 dm3/s
	30 min. brandwerend
	60 min. brandwerend
	zelfsluitende deur
	vluchtrichting
N-UITG	verlicht transparant bord
	brandslanghaspel 20 m
P	poederblusser in perspex kast

RUIMTEBENAMING

NUMMER	OMSCHRIJVING
1	verkeersruimte
2	meterruimte
3	verblijfsruimte woonkamer
4	verblijfsruimte slaapkamer
5	verblijfsruimte slaapkamer
6	verblijfsruimte keuken
7	berging
8	toiletruimte
9	badruimte
10	balkon / terras
11	berging