


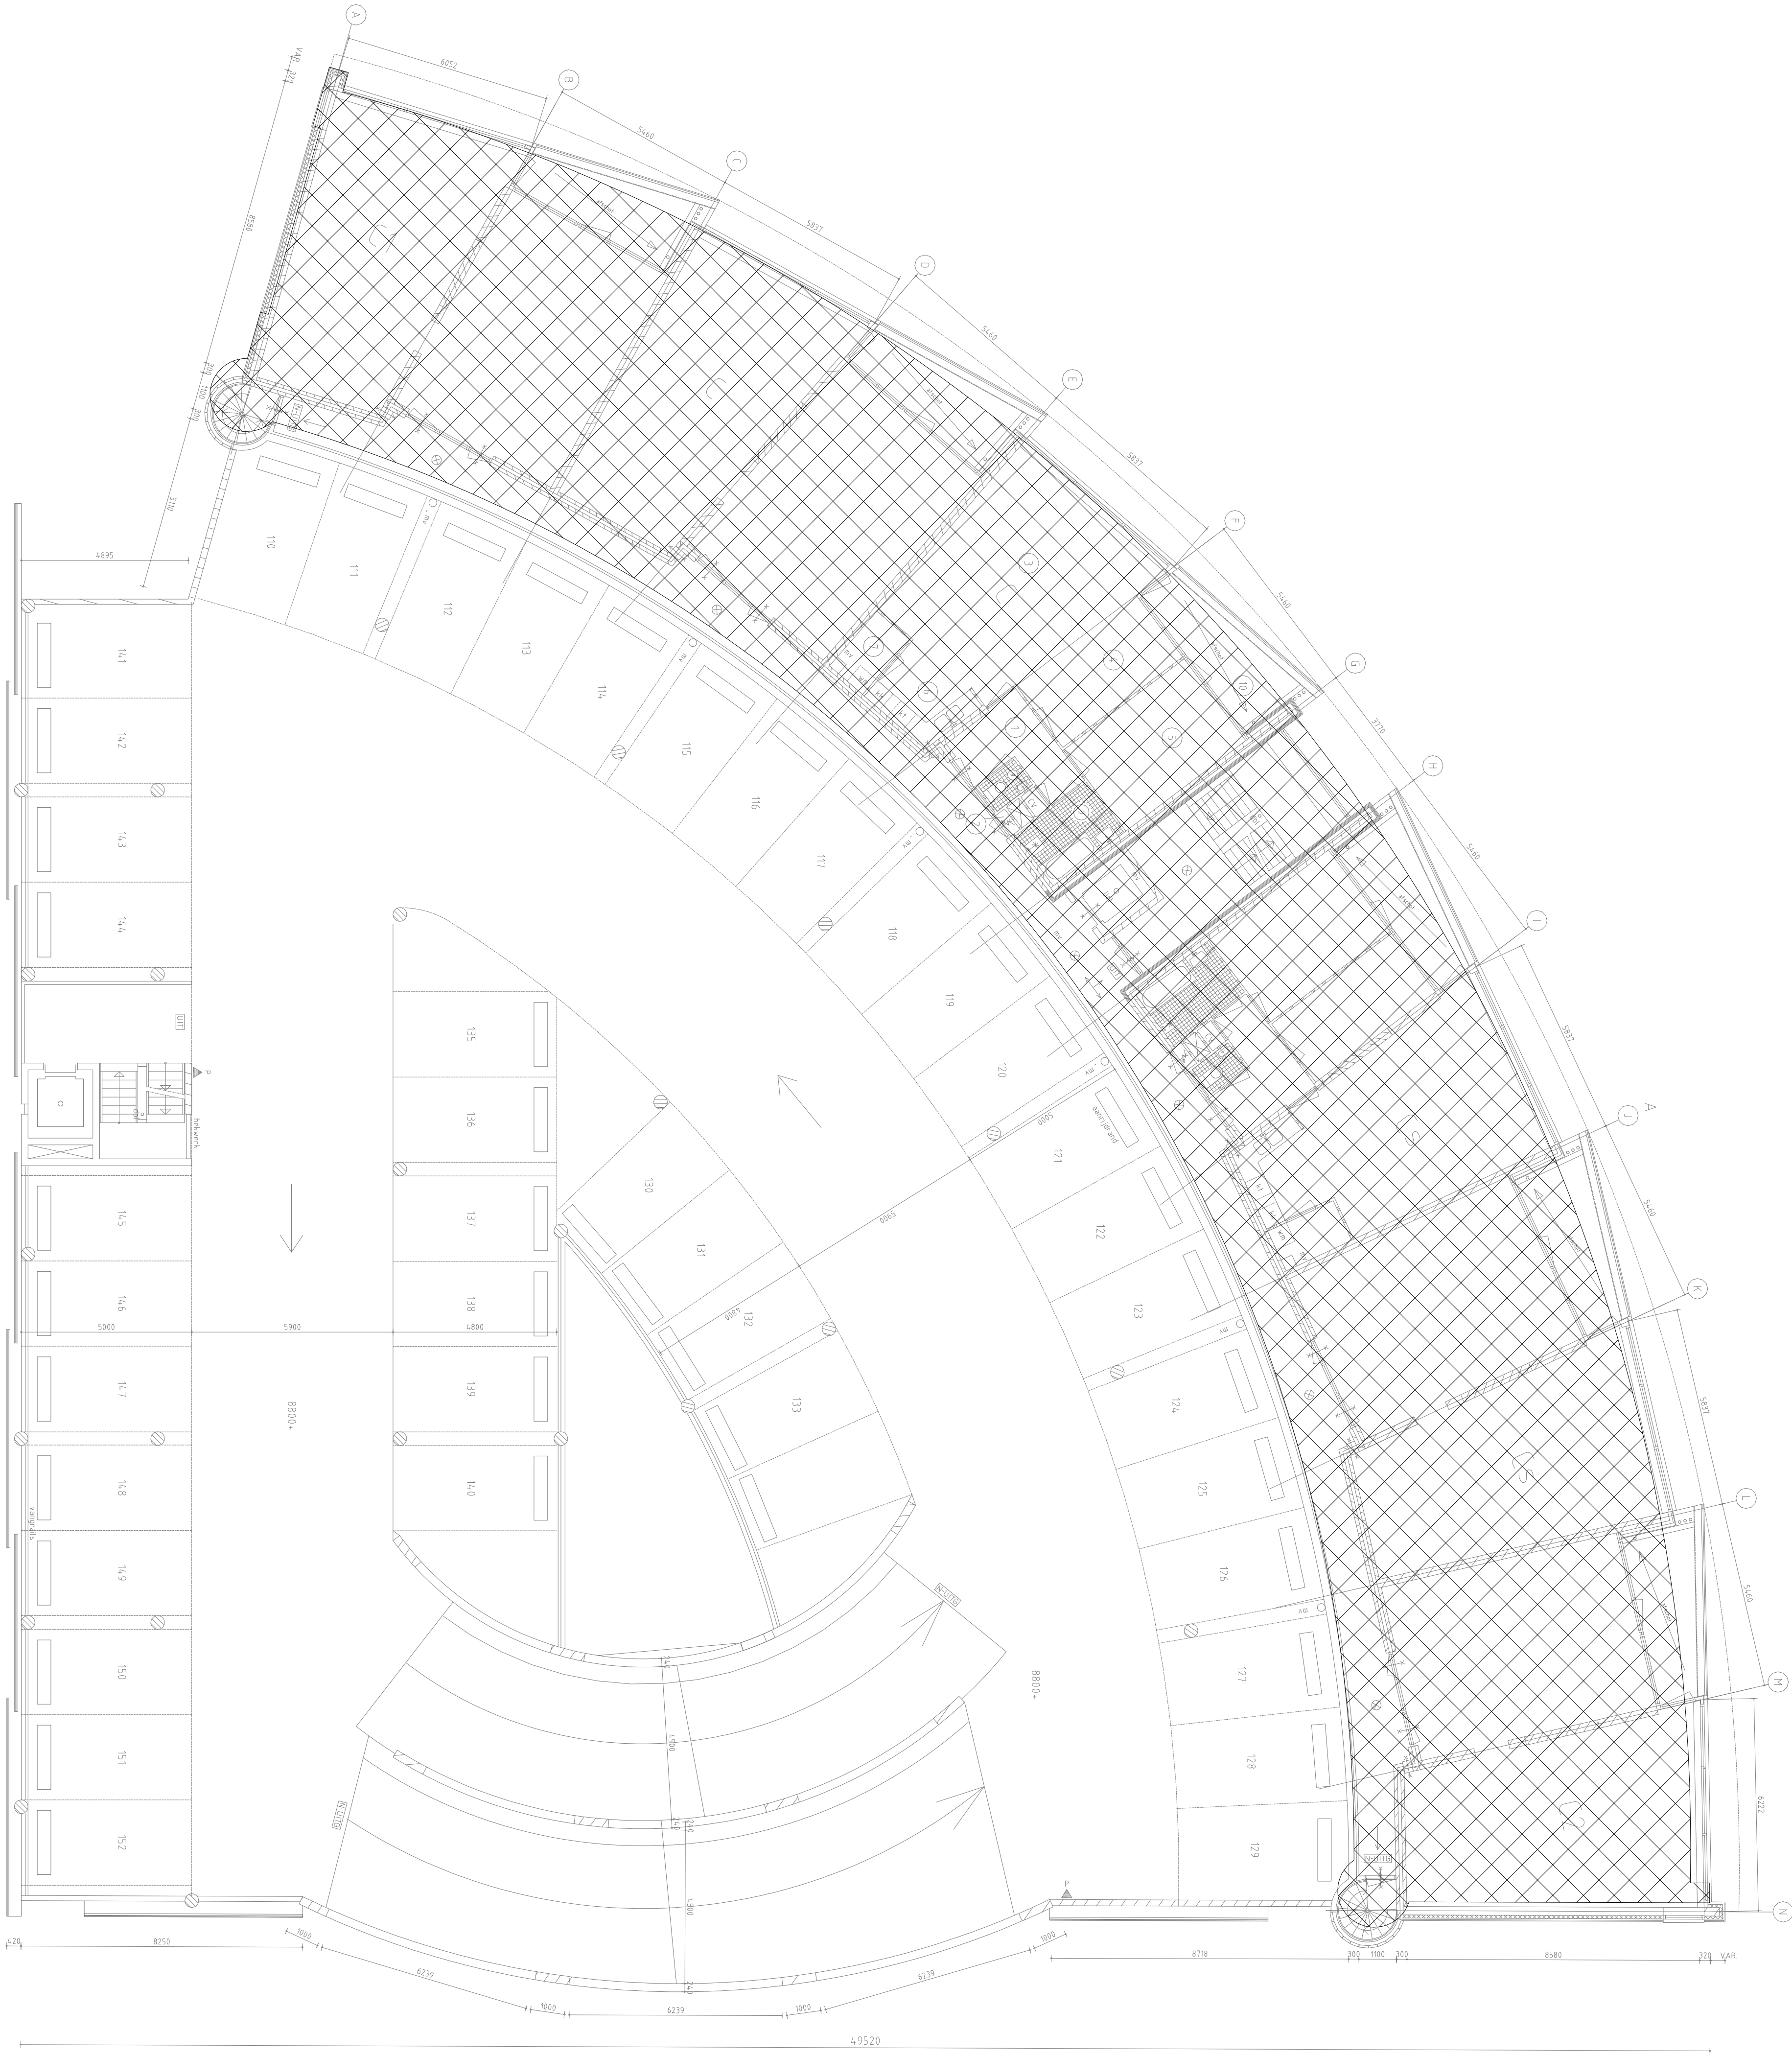

3e verdieping

MATERIALEN

AFB	OMSCHRIJVING
RUIMTEBENAMING

NUMMER	OMSCHRIJVING
1	verkeersruimte
2	aanrit
3	verkeersruimte
4	verkeersruimte
5	verkeersruimte
6	verkeersruimte
7	verkeersruimte
8	verkeersruimte
9	verkeersruimte
10	verkeersruimte
11	verkeersruimte