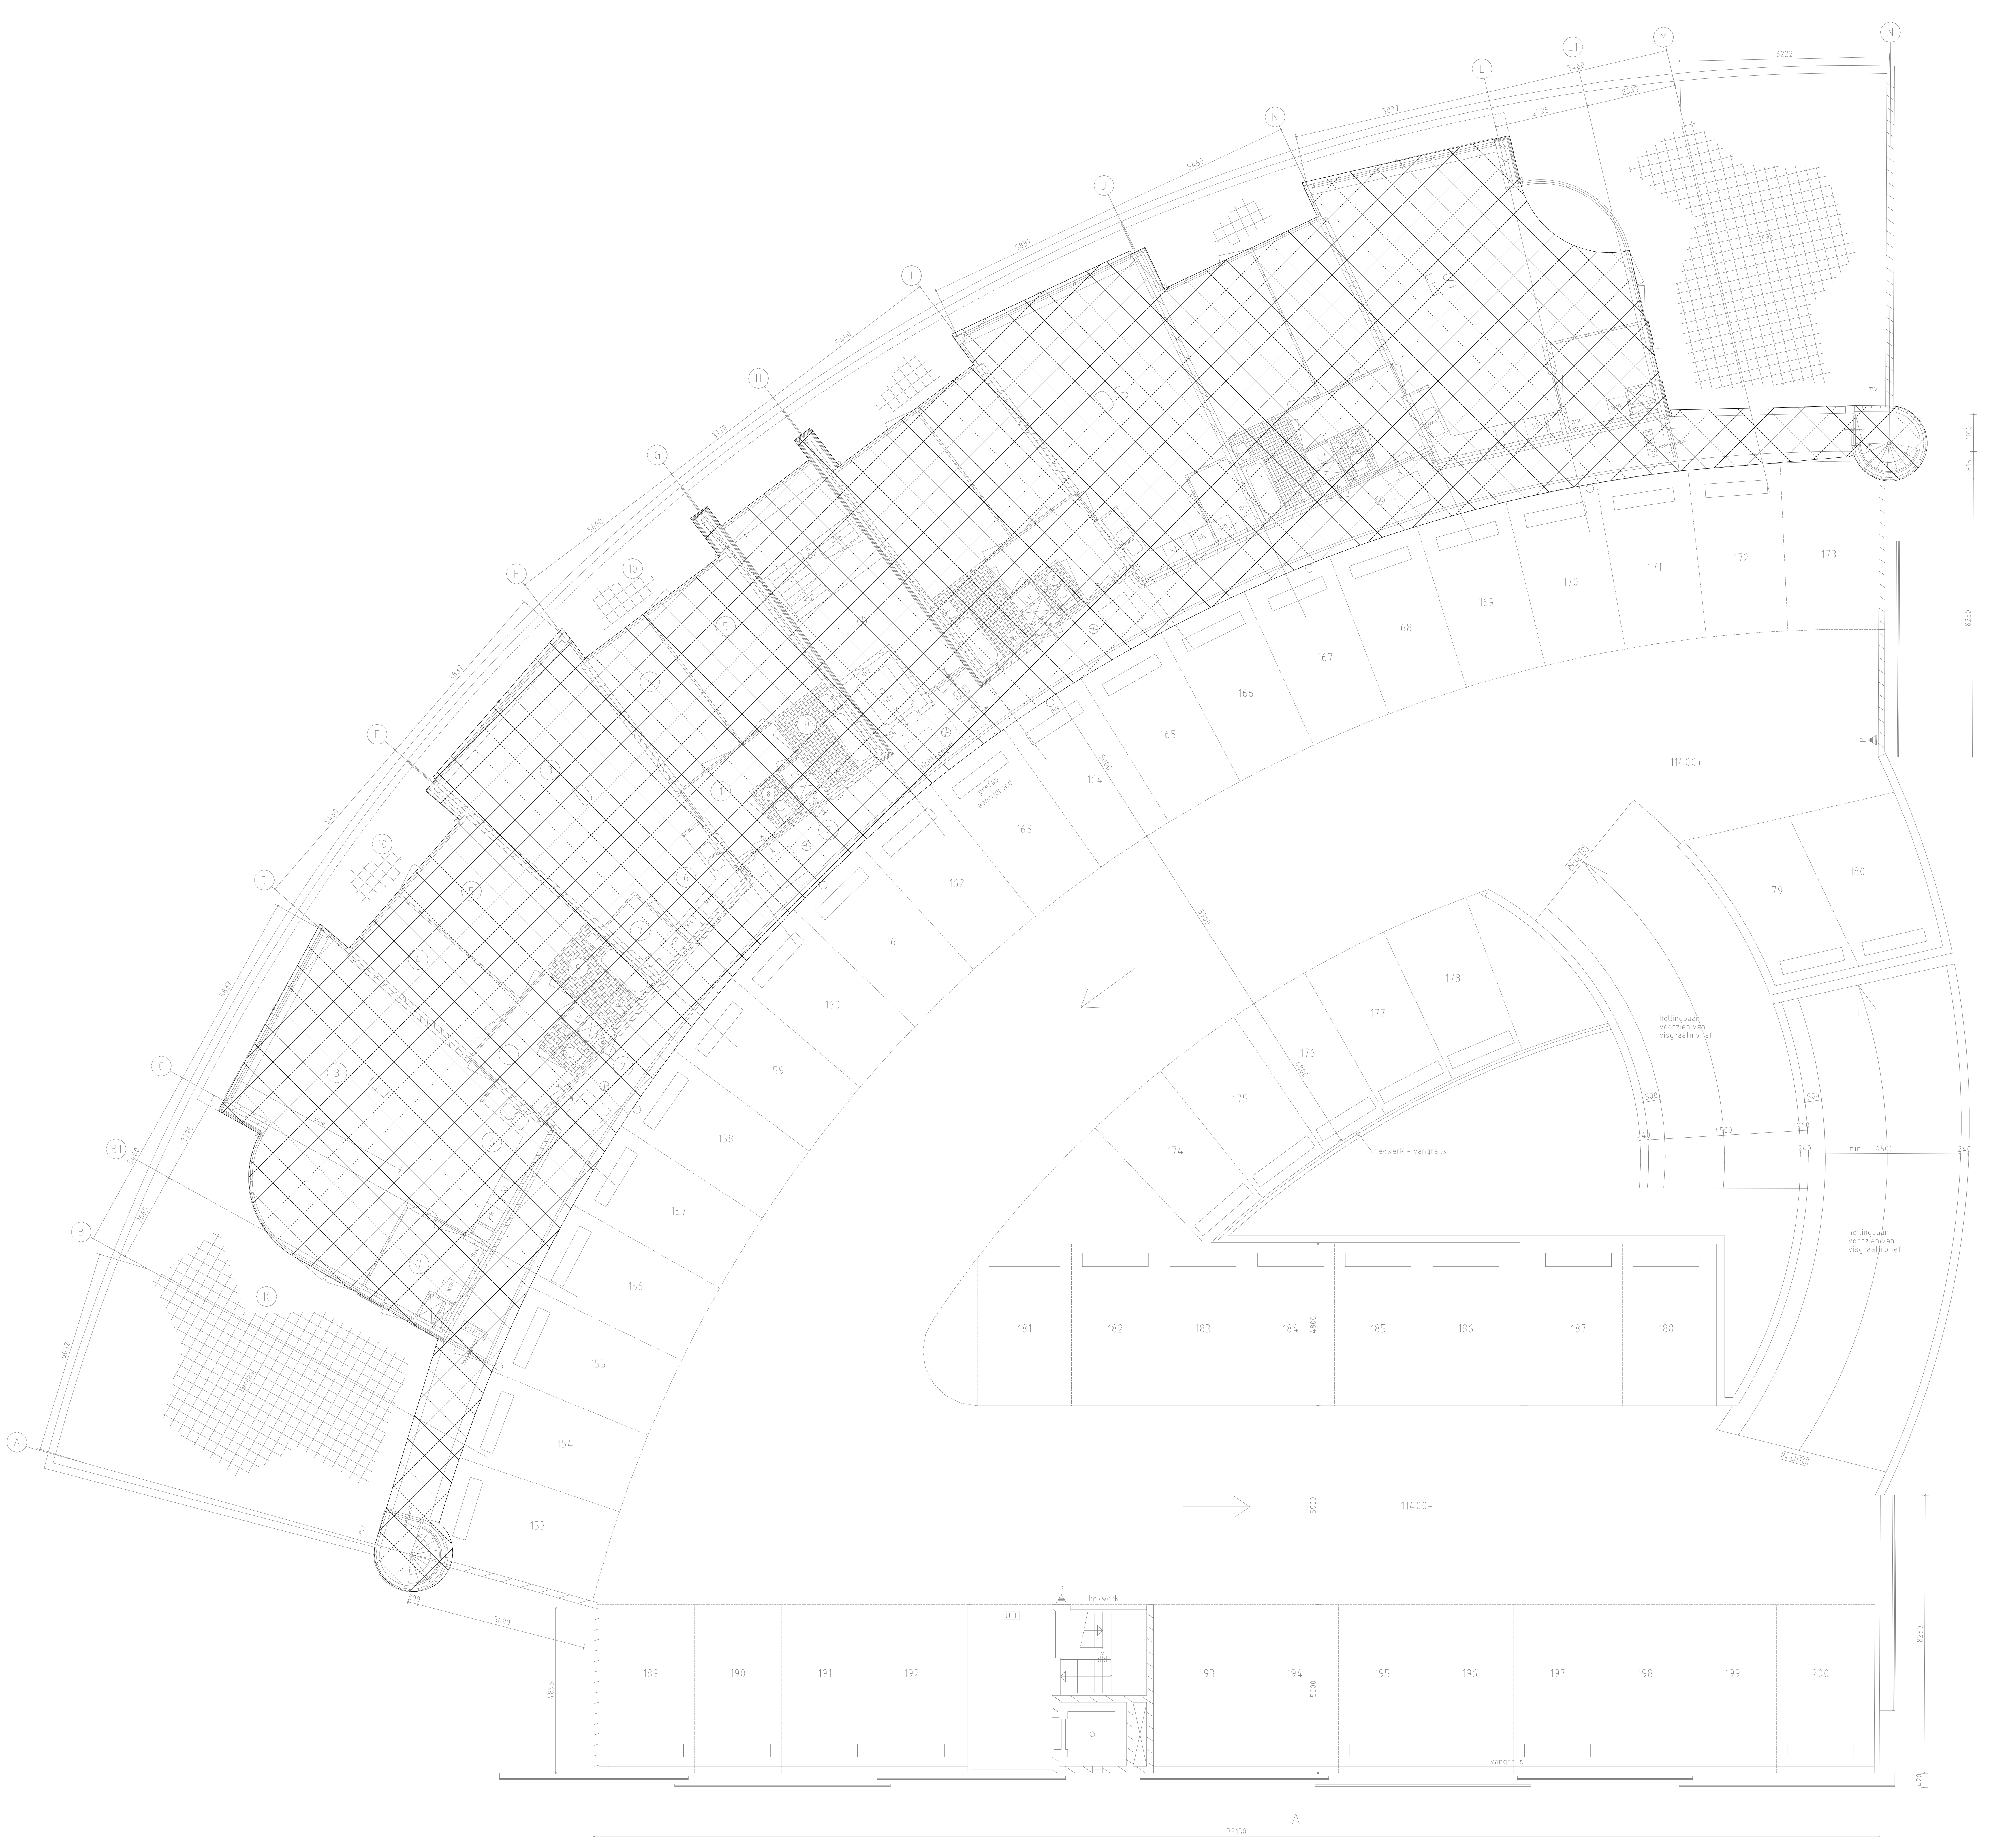
A
B
B1
C
D
E
F
G
H
I
J
K
L
L1
M
N
6052
2665
5460
2795
5837
3770
6222
1100
816
8250
5090
4895
300
38150
5000
5900
4800
11400+
240
500
4500
min.
420
153
154
155
156
157
158
159
160
161
162
163
164
165
166
167
168
169
170
171
172
173
174
175
176
177
178
179
180
181
182
183
184
185
186
187
188
189
190
191
192
193
194
195
196
197
198
199
200
1
2
3
4
5
6
7
8
9
10
terras
mv
wm
kk
kt
cv
lift
lichtkoepel
prefab aanrijdrand
hekwerk
hekwerk + vangrails
vangrails
hellingbaan voorzien van visgraatmotief
N-UITG
UIT
P

4e verdieping

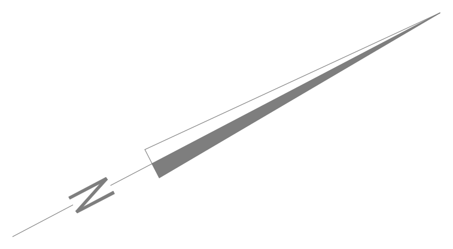

MATERIALEN

AFB	OMSCHRIJVING
	ALLE BINNENDEUREN 20 MIN.BR.W. ISOLATIEWAARDE Rc = 2.5 m2 K/W
▨	beton
▨	kalkzandsteen diktes 300 265 214 150 en 100 mm
☰	gevelsteen 100 mm
	GIBO binnenwanden 70 mm
	voorzetwand geisoleerd
▲	hoofdentree
kk	plaatsingsruimte koelkast
wm	plaatsingsruimte wasmachine
kt	plaatsingsruimte kooktoestel
mk	meterkast
wmk	watermeterkast
cvz	centrale voorzieningen
⊗	algemeen lichtpunt (nood)
MV 18	mechanische ventilatie 18 dm3/s
→ 18	ventilatie doorlaat 18 dm3/s
×—×	30 min. brandwerend
××—××	60 min. brandwerend
	zelfsluitende deur
↔	vluchtrichting
N-UITG	verlicht transparant bord
	brandslanghaspel 20 m
▲P	poederblusser in perspex kast

RUIMTEBENAMING

NUMMER	OMSCHRIJVING
1	verkeersruimte
2	meterruimte
3	verblijfsruimte woonkamer
4	verblijfsruimte slaapkamer
5	verblijfsruimte slaapkamer
6	verblijfsruimte keuken
7	berging
8	toiletruimte
9	badruimte
10	balkon / terras
11	berging