


Xperience

IP DOOR

- Een uniform station voor alle loopdeuren
- Modulair uitbreidbaar
- Intuïtief 7" touchscreen
- Ticket of ticketloos
- 100% webbased

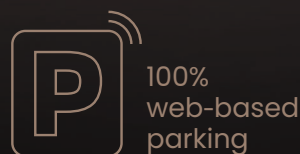

IP DOOR



Voeding
230 volt



Energieverbruik
400 va



Gewicht
~20 kg


Standaard

- 20 karakter / 2 regel display met LED backlight
- Barcode voorhoudscanner
- Intercomvoorbereiding inclusief oproep-drukknop
- Goede toegankelijkheid voor service en onderhoud
- Frontdeurvergrendeling d.m.v. cilinderslot
- Aluminium behuizing voorzien van een anti-corrosie behandeling en een poedercoating

Optioneel

- Inbouw, opbouw of paalunit
- 7" TFT touchscreen, slagvastheid IK06
- Intercom met voIP transmissie via TCP/IP
- Mifare abonneelezer
- Dip & Go voor contactloze betalingen
- Tap & Go voor contactloze betalingen
- IP camera met hoge resolutie
- HD voorhoudscanner
- Proximity Long Range lezer (NEDAP)
- Prefab fundatie
- Behuizing in RAL kleur naar keuze

Afmetingen

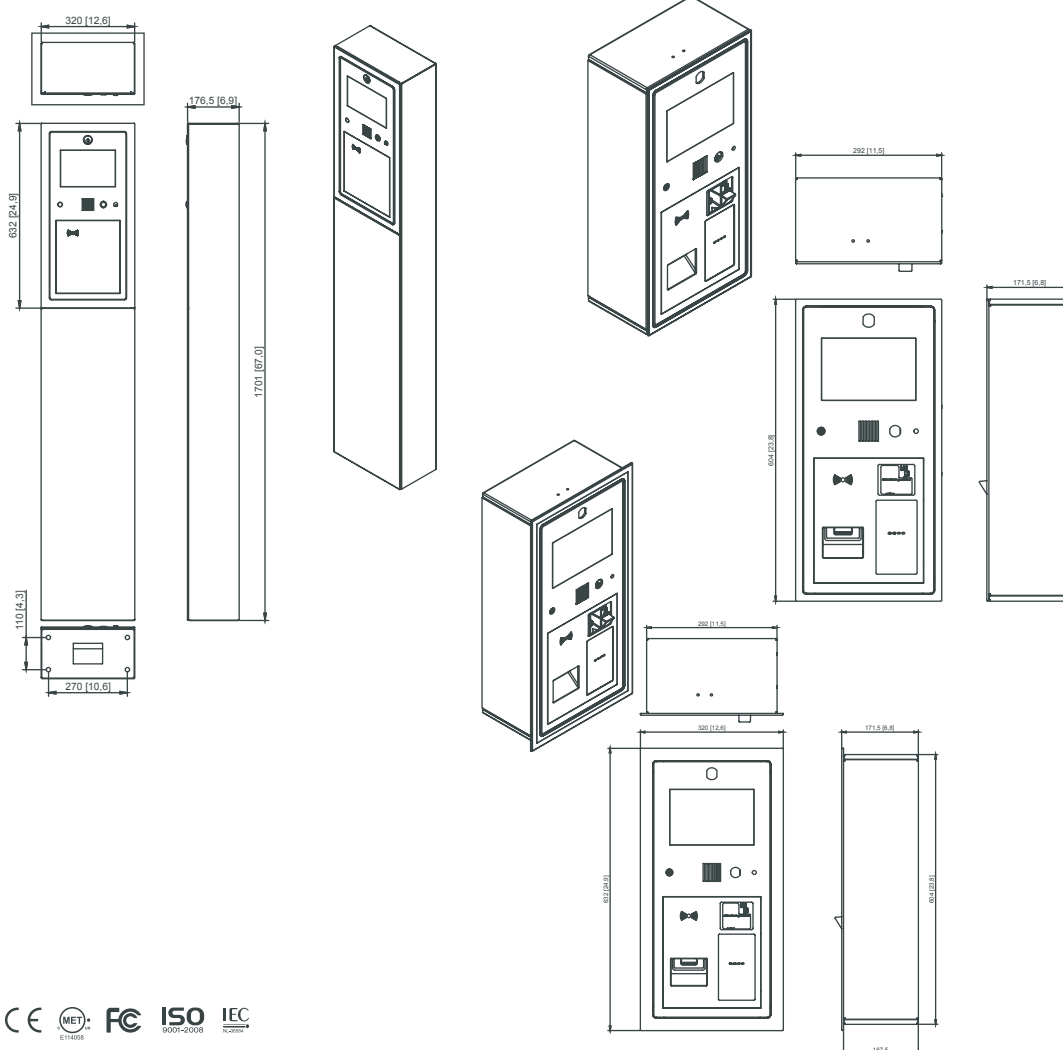

CE MET E111058 FC ISO 9001-2008 IEC 60335-1