




Xperience

IP1

out

- Een uniform station voor uw faciliteit(en)
- Modulair uitbreidbaar
- Intuïtief 7" touchscreen
- Ticket of ticketloos
- 100% webbased

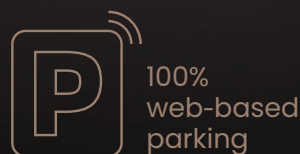

IP1 out



Voeding
230 volt



Energieverbruik
400 va



Gewicht
~20 kg


Standaard

- Barcode kaart inname en/of uitgifte
- Singleslot kaartverwerking
- Cassette voor 4.500 kaarten
- Intercomvoorbereiding
- 20 karakter / 2 regel display met LED backlight
- Goede toegankelijkheid voor service
- Frontdeurvergrendeling d.m.v. driepuntssluiting
- Zijdeur voorzien van cilinderslot
- Verwarmingselement met thermostaat
- Aluminium behuizing voorzien van een anti-corrosie behandeling en een poedercoating
- Interface voor controle randapparatuur: 8 x serieel, bidirectioneel parallel en MDB interface
- Full Duplex dual speed ethernet interface voor netwerkverbindingen
- I/O interface voor communicatie met externe systemen en componenten

Optioneel

- 7" TFT touchscreen, slagvastheid IK06
- Intercom met VoIP transmissie via TCP/IP
- Mifare abonneelezer
- Dip & Go voor contactloze betalingen
- Tap & Go voor contactloze betalingen
- Pin voor contactrijke betalingen
- IP camera met hoge resolutie
- HD voorhoudscanner
- Proximity Long Range lezer (NEDAP)
- Prefab fundatie
- Verhoging voor voetgangers
- Dubbele uitvoering voor trucks
- Behuizing in RAL kleur naar keuze
- Frontdeur in RVS

Afmetingen

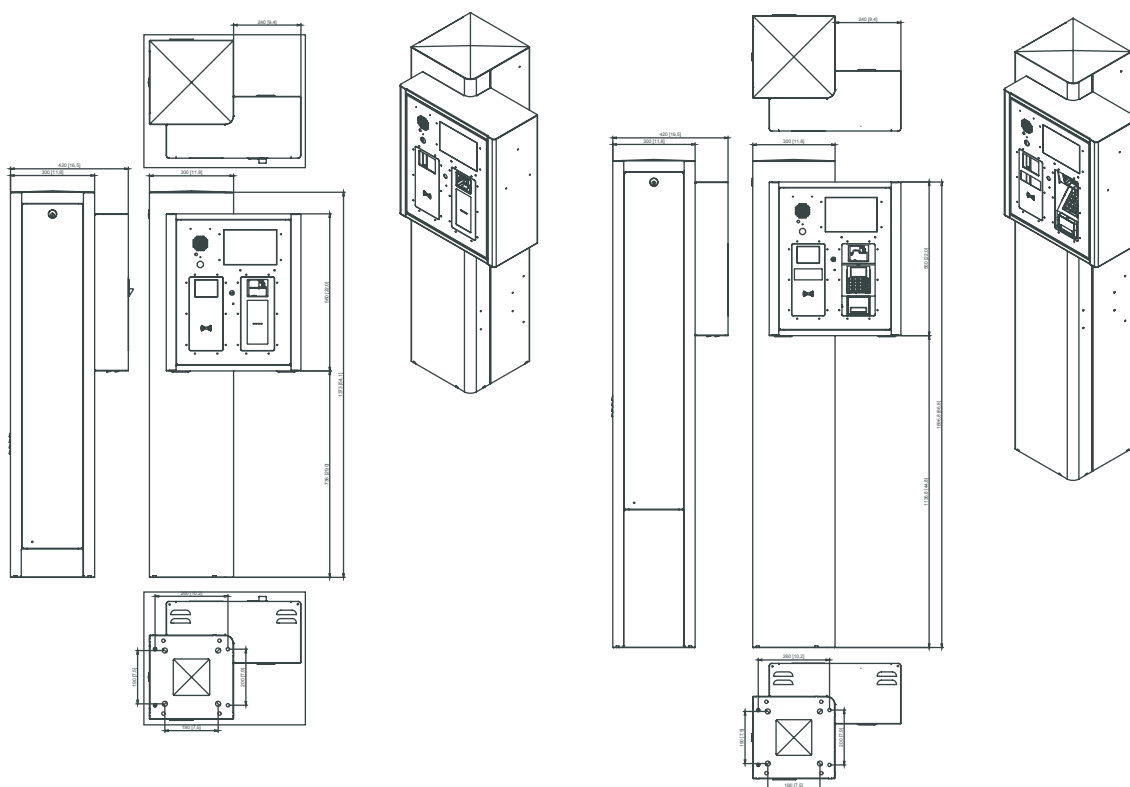

CE MET: E111058 FC ISO 9001-2008 IEC 60335-1