


Noordgevel  
Zuidgevel

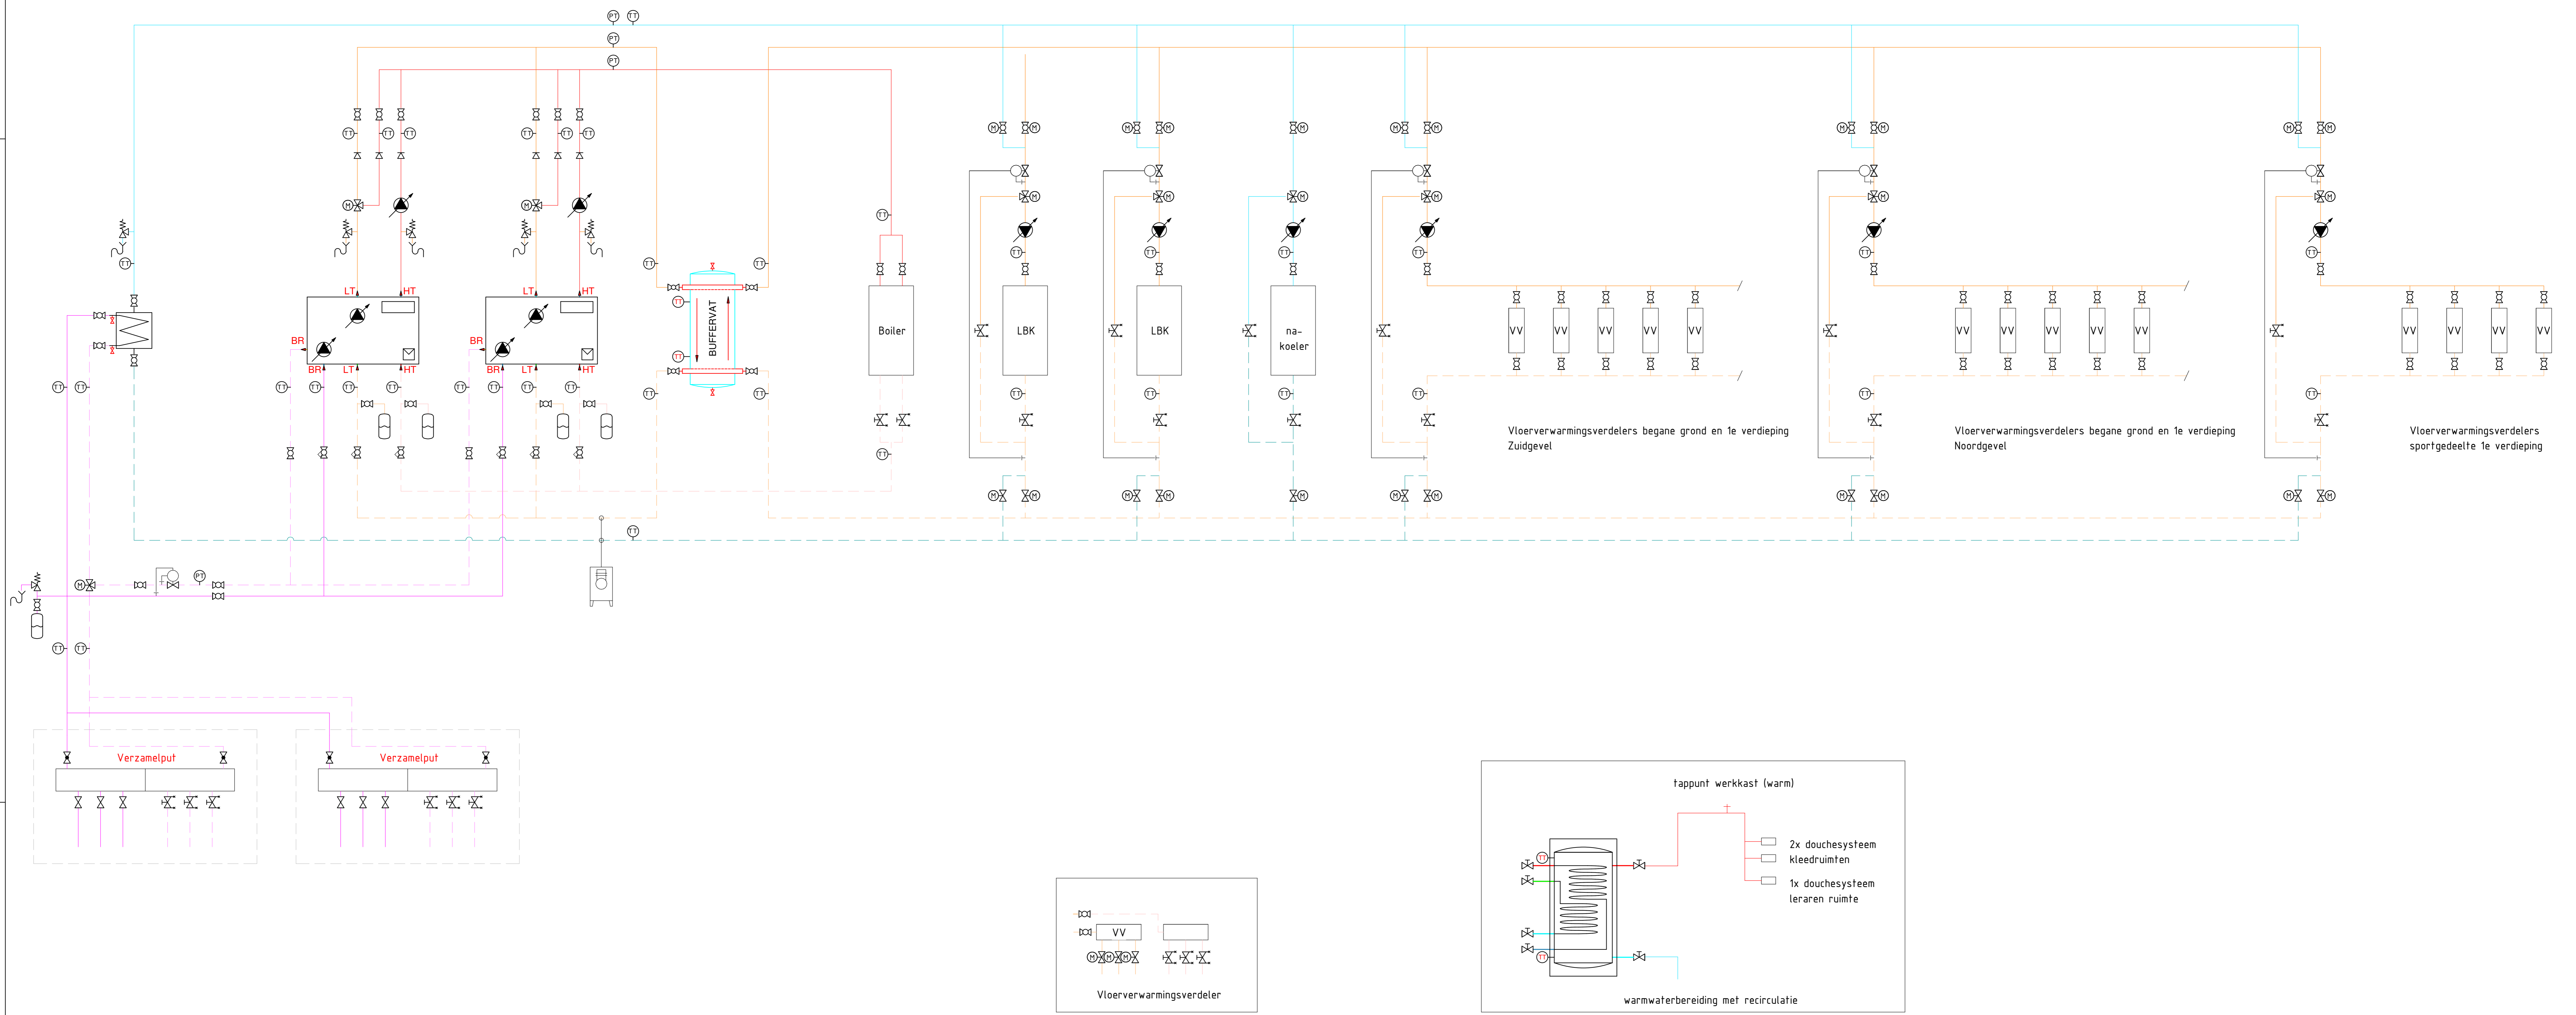

| Wijziging   | Getekend   | Omschrijving   | Datum                                  |
|---|--|--|--|
|   |  |  |  |
| project Landtong<br>Amstelveen  |  |  |  |
| onderwerp Princeschema warmteopwekking (NVI)  |  |  |  |
| <b>Fore</b> Installatie Adviseurs B.V.<br><small>               Industriestraat 15,<br/>               2311 TW Sassenheim<br/>               Postbus 73, 2218 ZH Veerhout<br/>               T 020-226302<br/>               F 020-226337<br/>               www.fore-adviseurs.nl             </small> | Getekend: Tek01<br>Projectnummer:<br><b>1503</b> | Datum: 06-07-2022<br>Tekeningnummer:<br><b>PS-01</b> | Schaal: 1 : 1<br>Formaat:<br><b>A0</b> |