
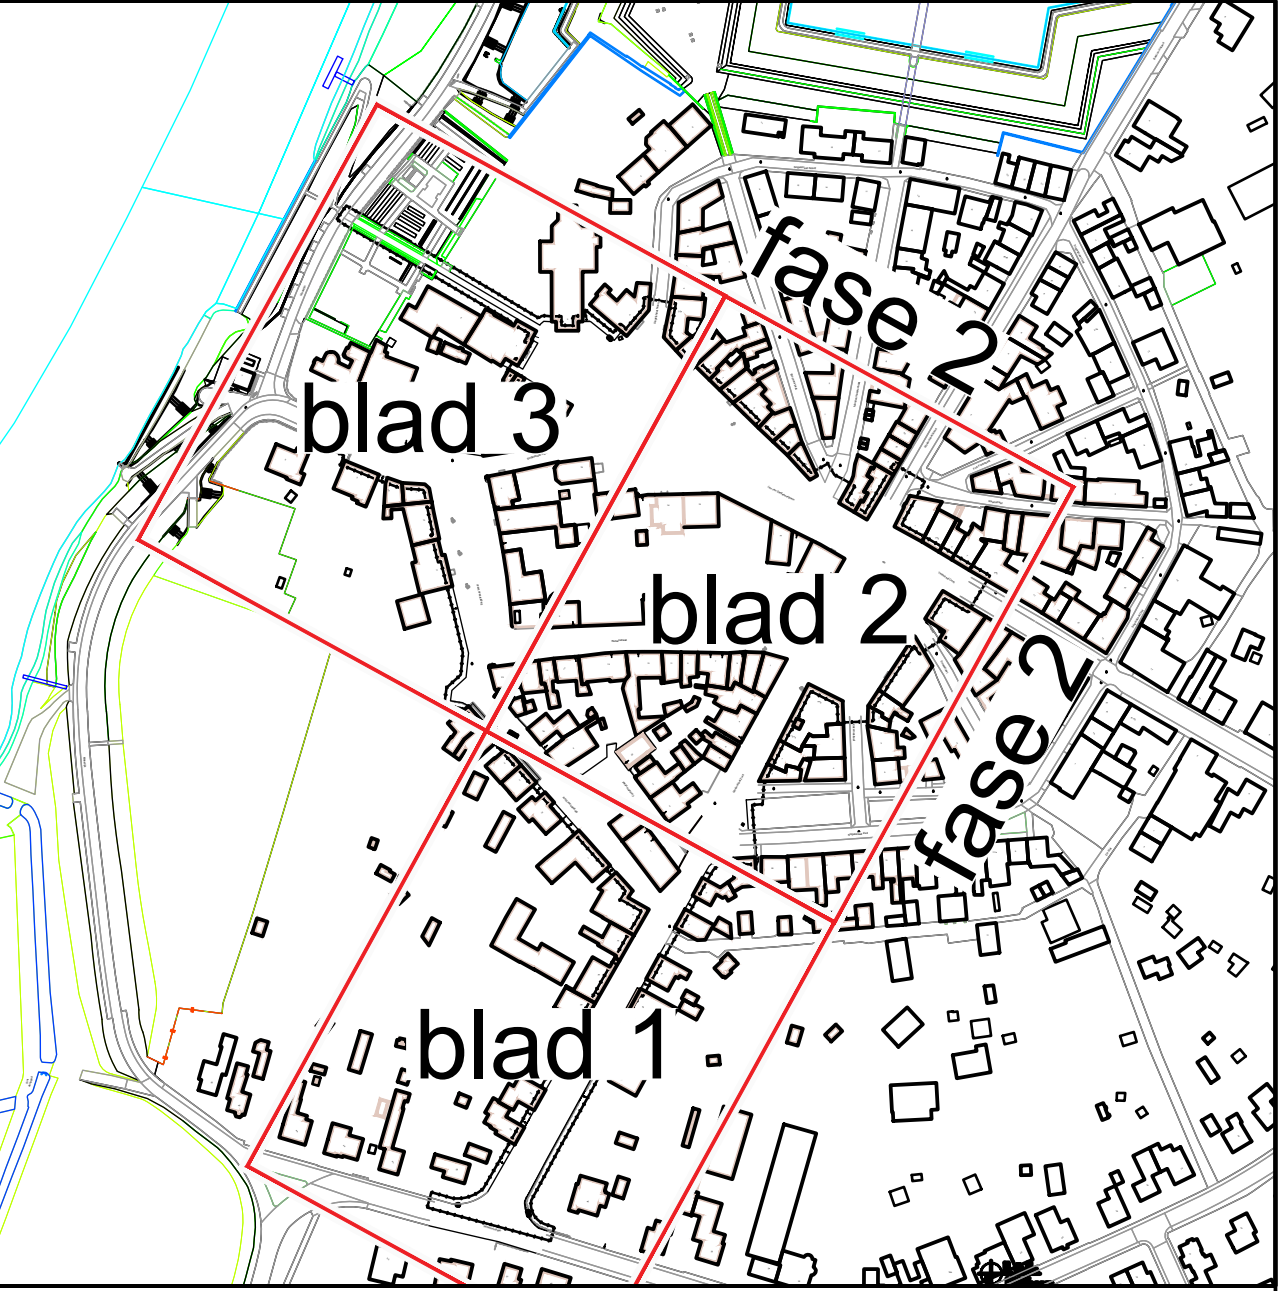


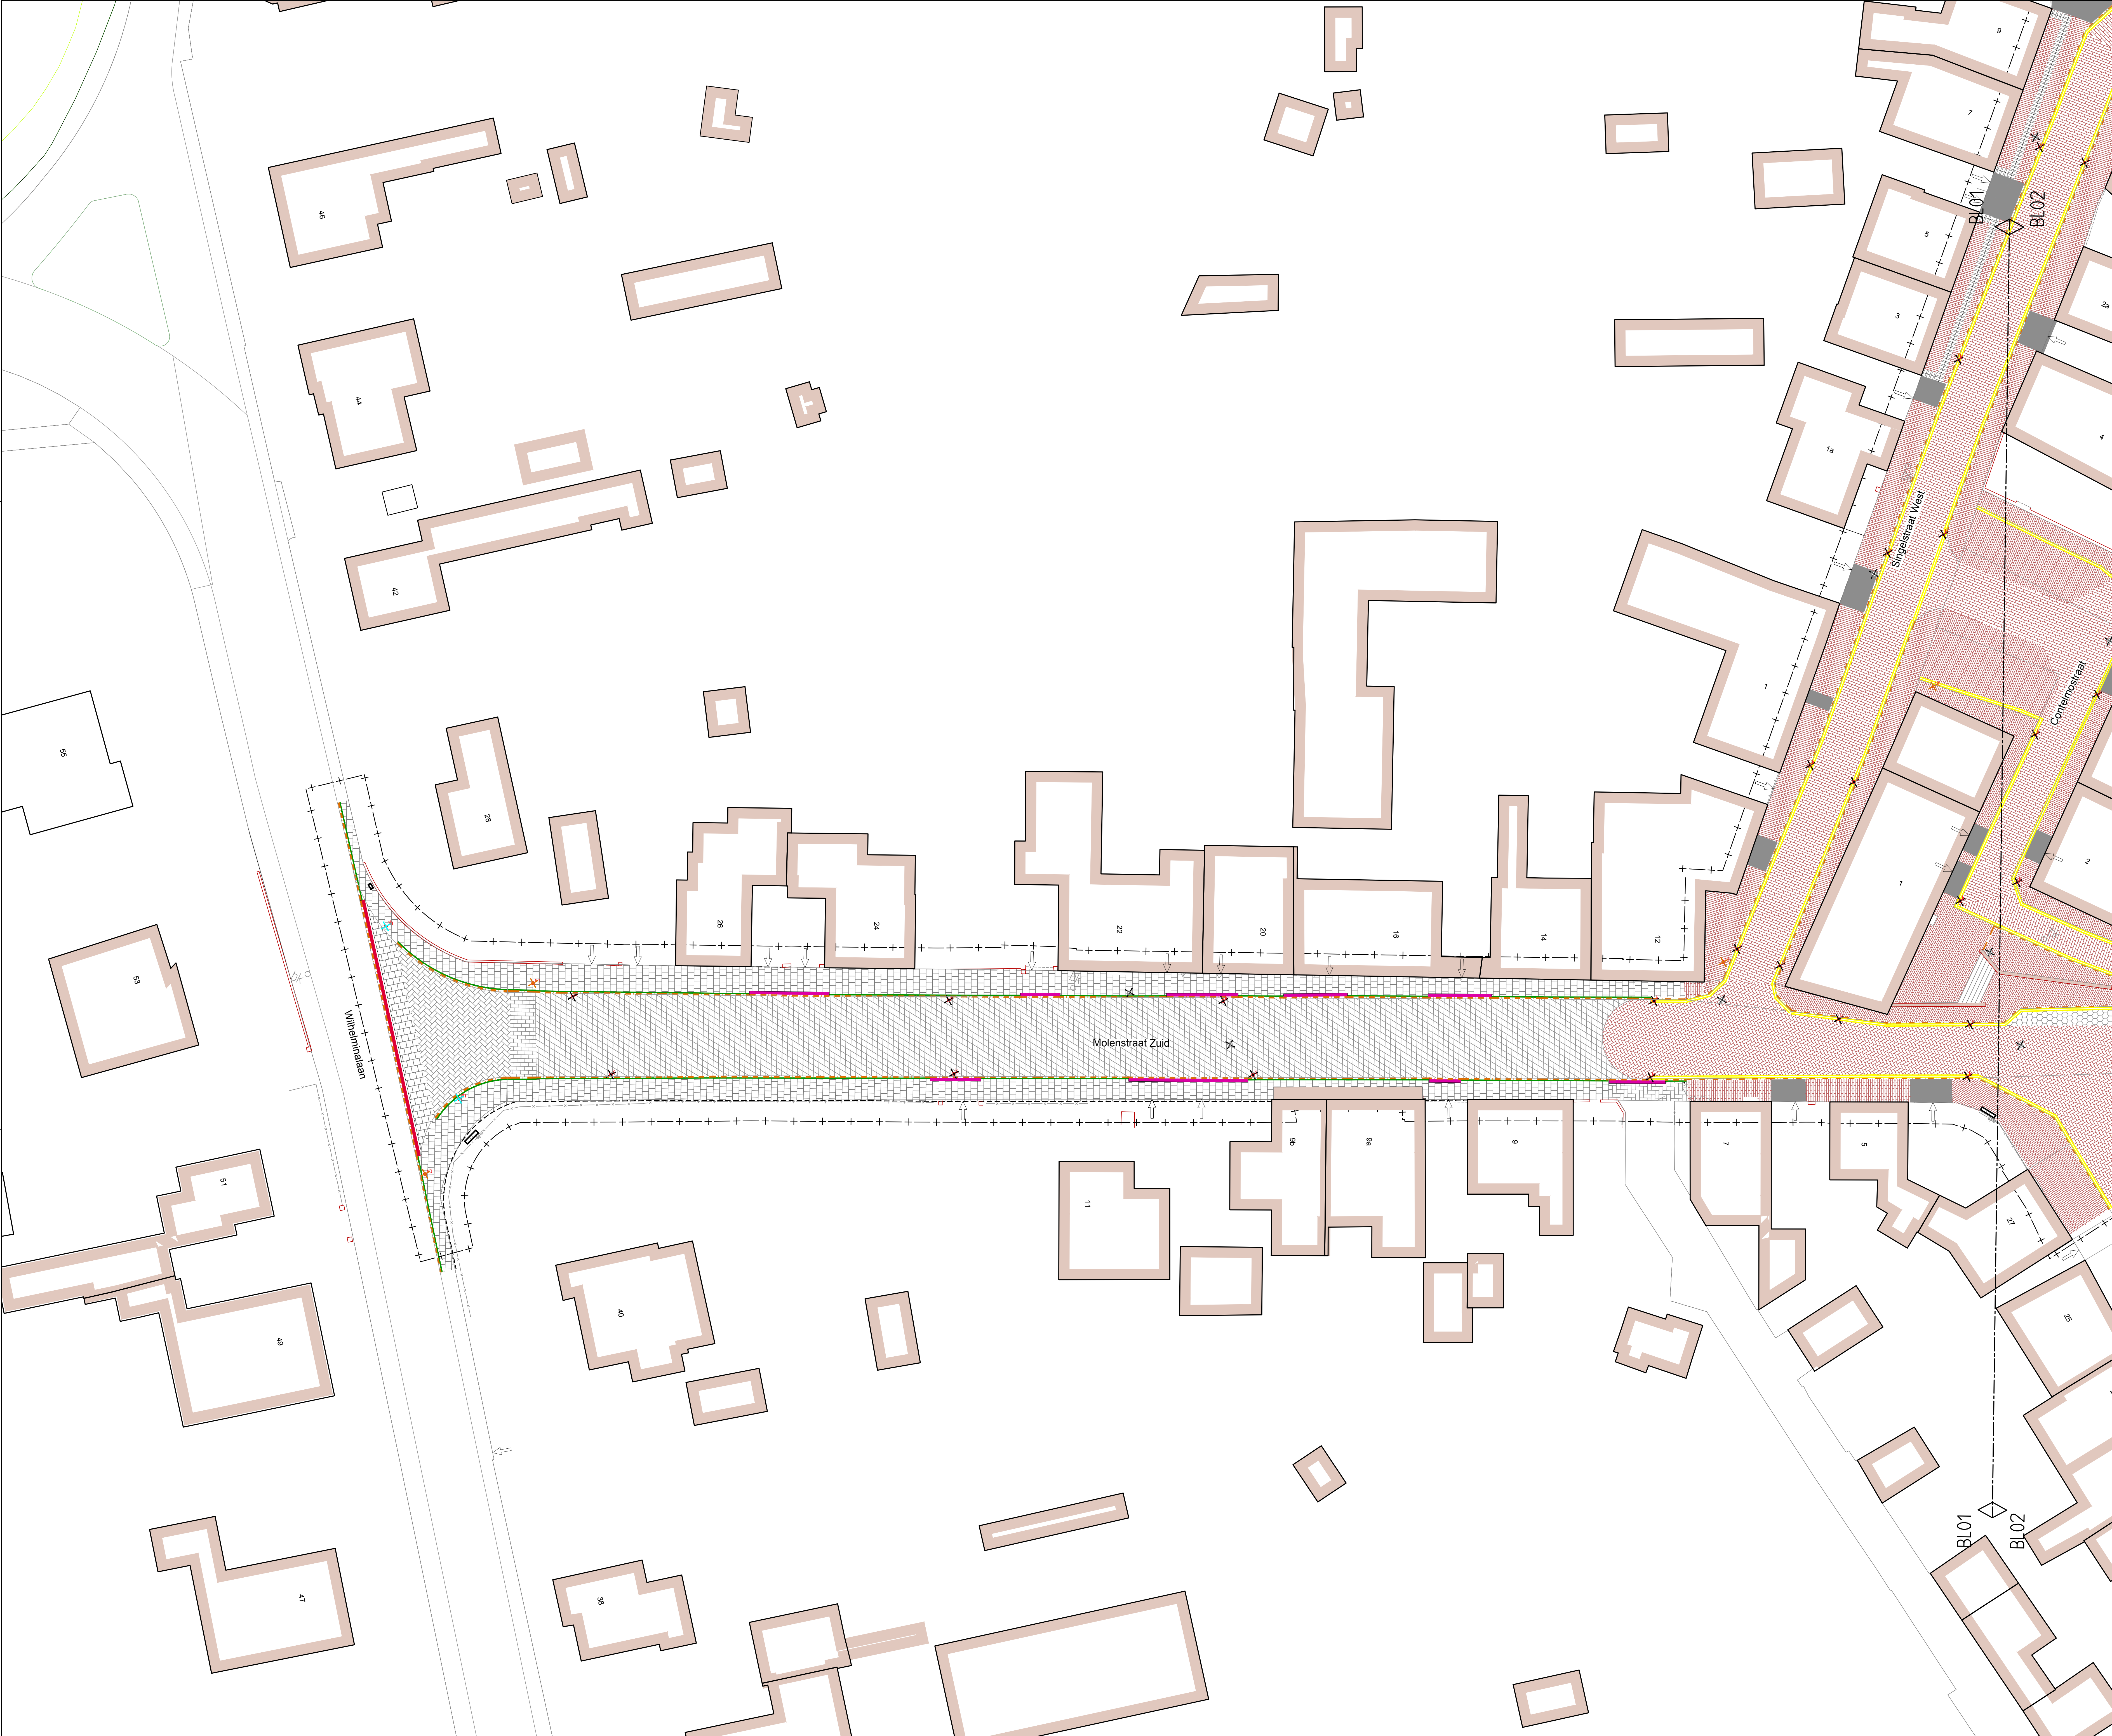

Legenda

- Opbreken gehele asfaltverharding - teerhoudend
- Opbreken betonstraatstenen keilformaat
- Opbreken betonstraatstenen keilformaat
- Opbreken granietkeijtes 100x100x100 - voor hergebruik
- Opbreken zwerds graniet - te zagen
- Opbreken betontegels 300x300x45 mm
- Opbreken straatbakstenen waalformaat - voor hergebruik
- Opbreken straatbakstenen dikformaat - voor hergebruik
- Opbreken straatbakstenen keilformaat - voor hergebruik
- Verwijderen maaskeltes - voor hergebruik
- Sierbestrating maaskeltes (Figuralte) - voor hergebruik
- Verwijderen beplanting
- Verwijderen gras
- Verwijderen kantlaag - 1 strek zwerds graniet - ruw - hergebruik
- Verwijderen kantlaag - 3 strek zwerds graniet - ruw - hergebruik
- Verwijderen kantlaag - goottegels 150x300x60 mm
- Opbreken molgoot - 5 strekken Zwerds graniet - hergebruik
- Opbreken molgoot - 6 strekken sbs wf
- Opbreken opsluitband - 60x200 mm
- Opbreken trottoirband - 180/200x250 mm
- Opbreken inritblok - 600x300 mm
- Opbreken inritblok - 300x750 mm
- Opbreken riool
- Verwijderen putrand
- Verwijderen rioolput
- Verwijderen kolk
- Verwijderen verkeersbord
- Verwijderen anti-parkkeerpaal - materiaal steen
- Verwijderen anti-parkkeerpaal - materiaal hout
- Verwijderen afvalbak
- Verwijderen rots
- Verwijderen parasol houder
- Verwijderen stobben
- Verwijderen zitbank
- Aanbrengen boombescherming
- gemetselde trap nabij gevel, handhaven
- Afsluiten watergas - Brandkraan

Verklaring

- Exacte (hoogte)ligging bestaande kabels en leidingen in het werk te bepalen;
- Exacte locatie inritten in het werk te bepalen;
- Alle kolken binnen de werkgrens opbreken en afvoeren;
- Verplaatsen lichtmasten, schakelkasten e.d. door derden;
- Locatie lichtmasten en bomen ter informatie aangeven;

RA⁺

ingenieurs

Gedragingsnr: 016112021

Revisie: 0

Status: Definitief

Schaal: 1:200

Formaat: A0

Gez.: F42

Projectnr: 20287.1

Blad: 1 van 3

Dte.: P/20287.1 Gem. Maasgouw/F. Bestekdew21 Tek.

Opdrachtgever: Gemeente Maasgouw

Project: Oude kern Stevensweert

Onderdeel: Opbrek tekening Fase 1

Tekeningnr: 20287.1 OBT01

Vestiging Sittard

Gedragingsnr: 016112021

6135 KB Sittard

046-4000 400

ra-plus.nl

27