
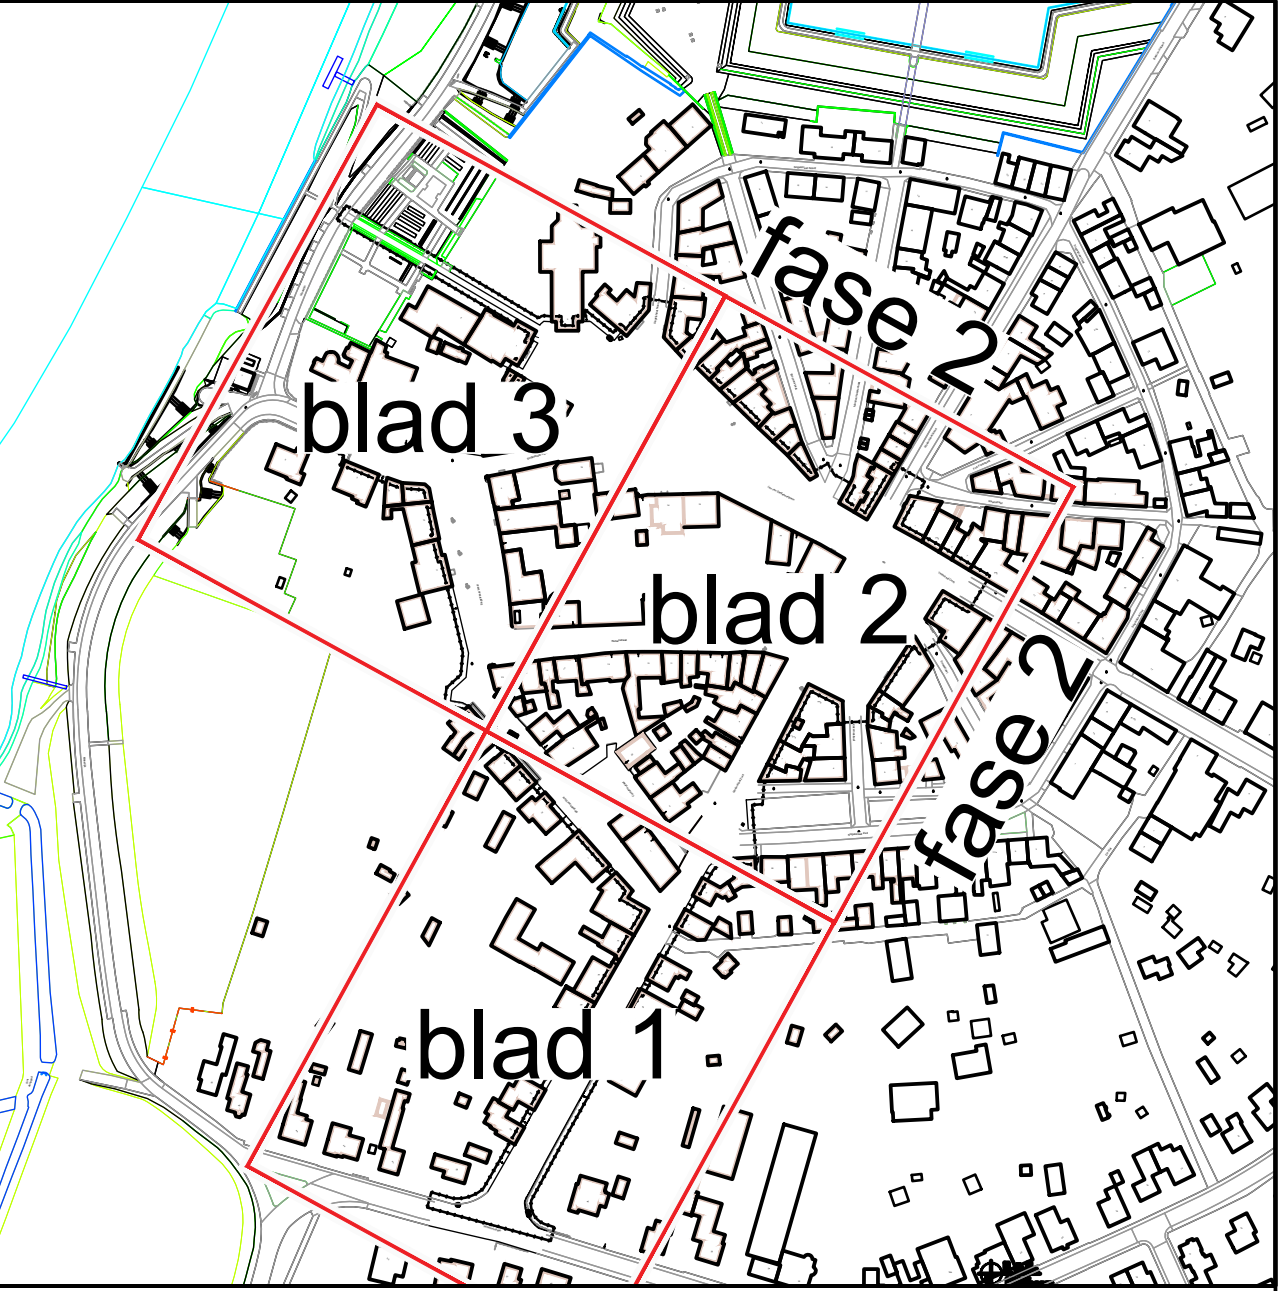


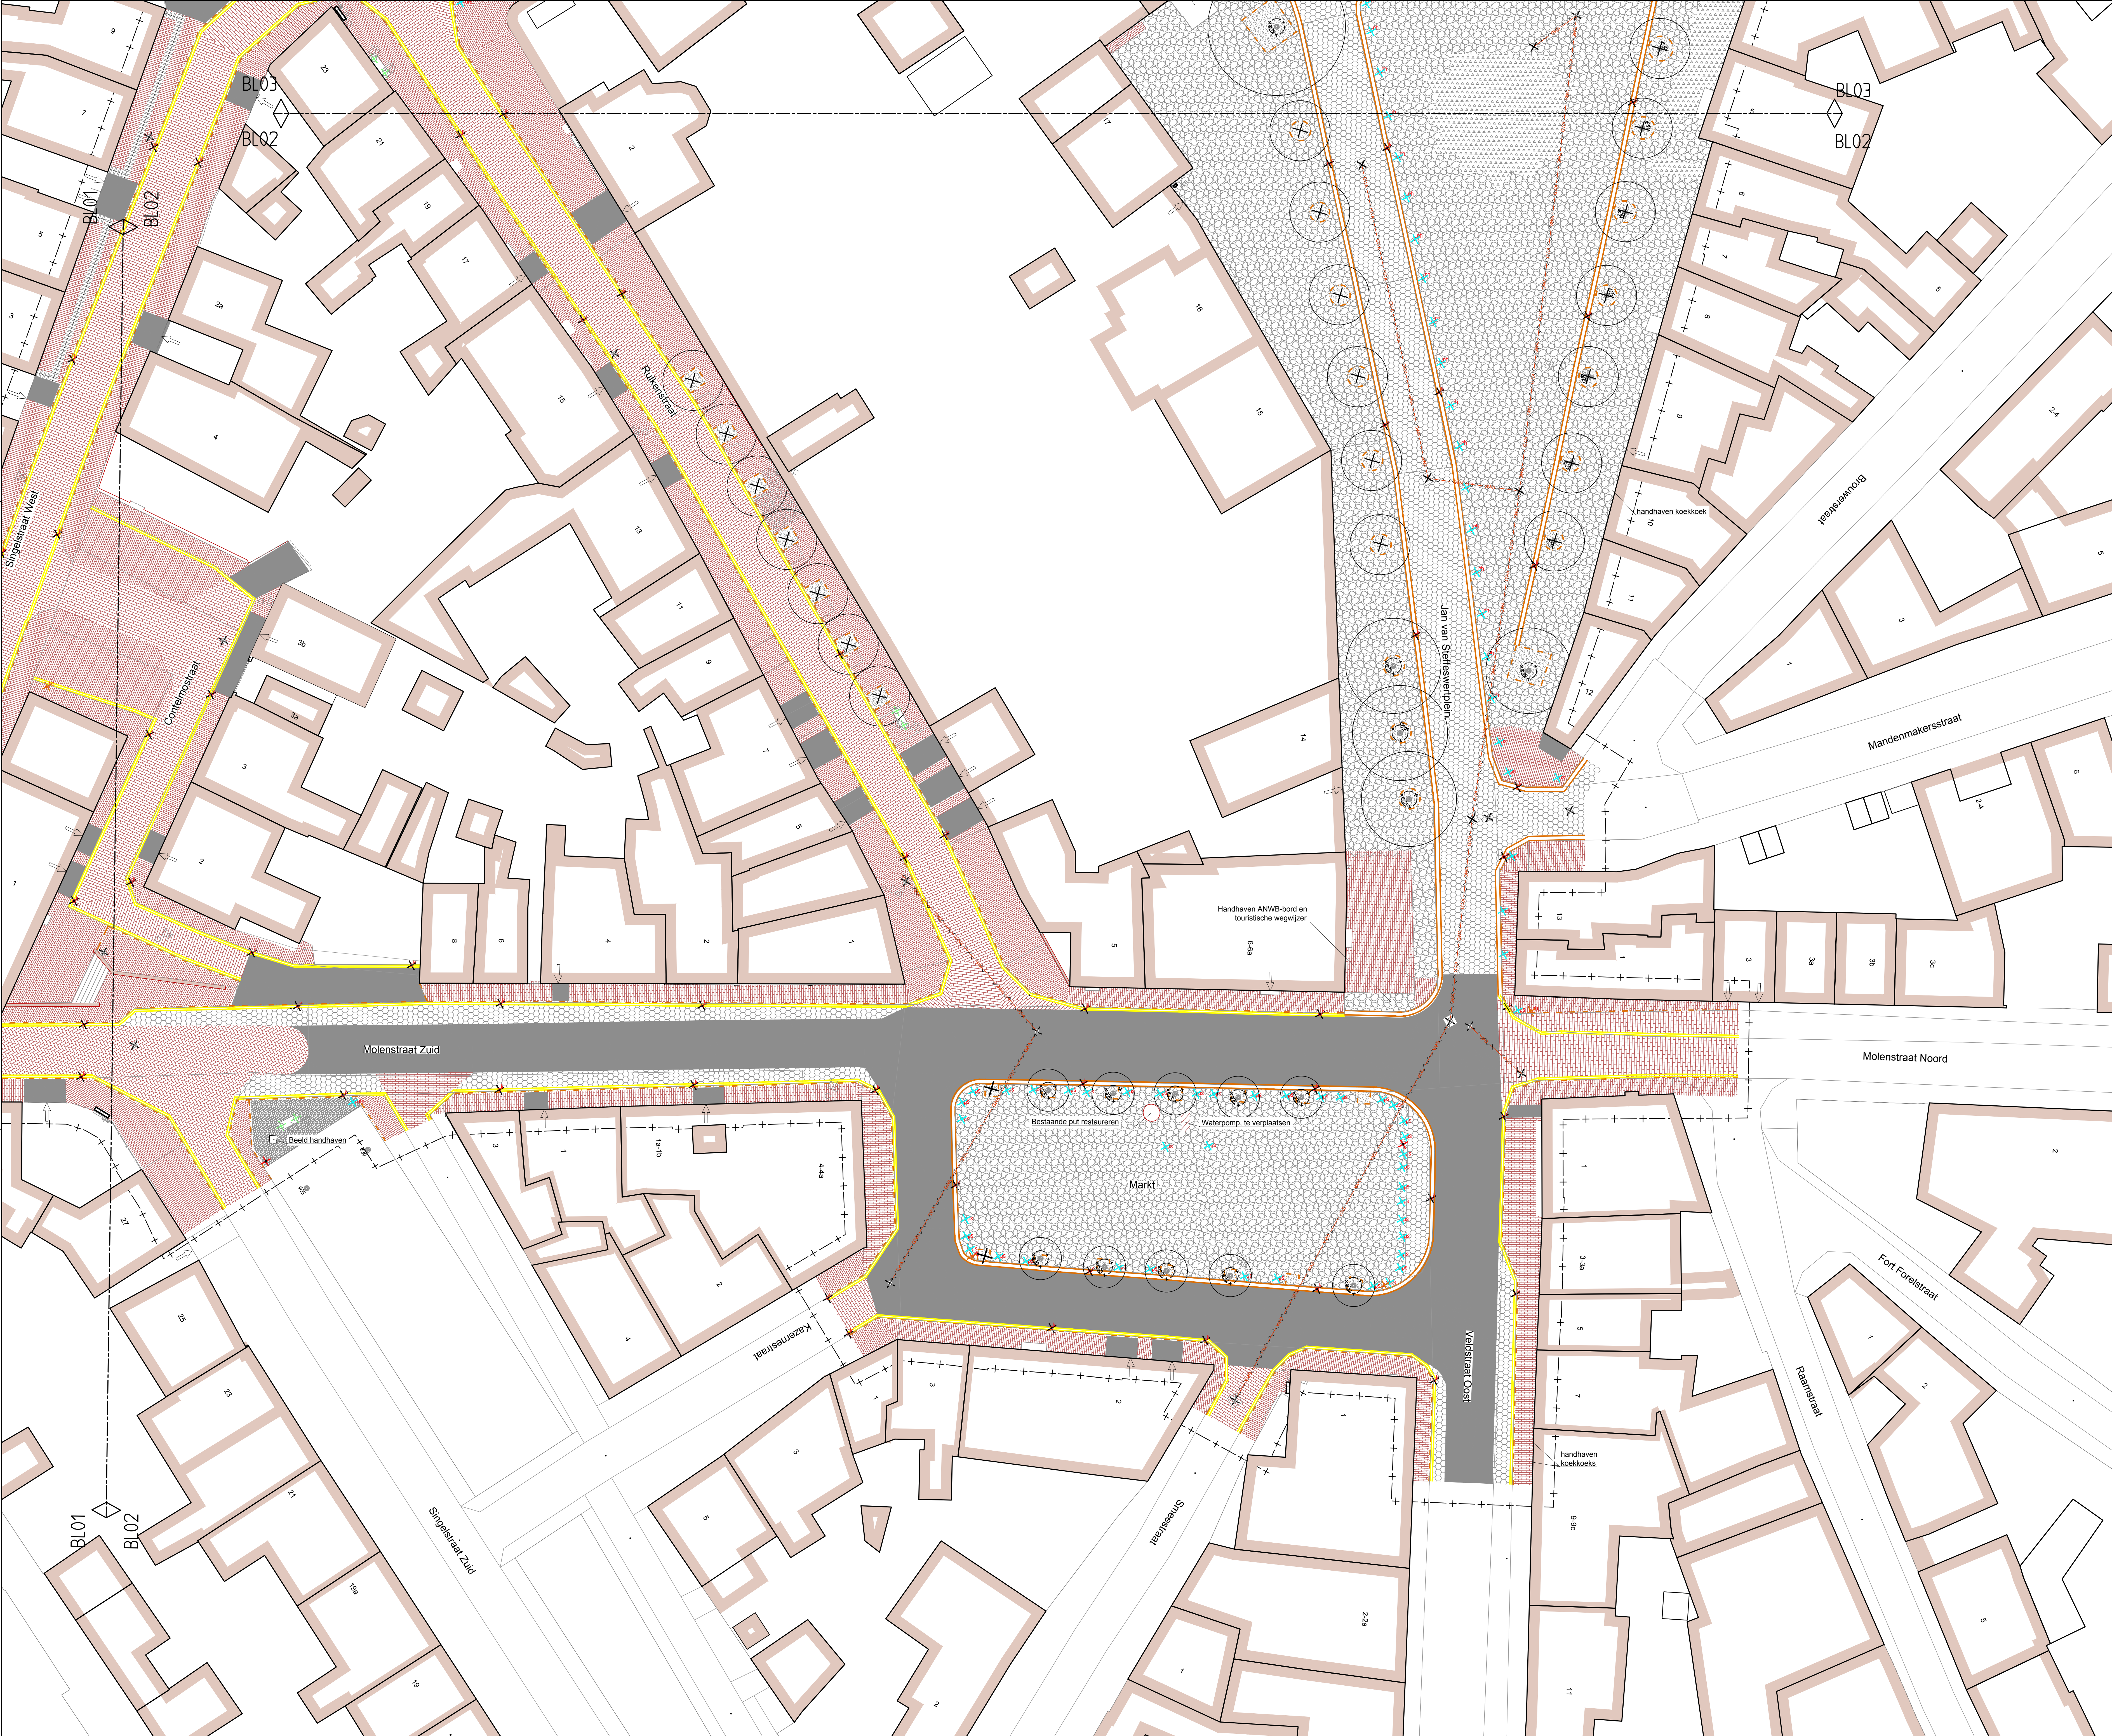

Legenda

Opbreken gehele asfaltverharding - teerhoudend

Opbreken betonstraatstenen keilformaat

Opbreken betonstraatstenen keilformaat

Opbreken granietkeiltes 100x100x100 - voor hergebruik

Opbreken zweets graniet - te zagen

Opbreken betontegels 300x300x45 mm

Opbreken straatbakstenen waalformaat - voor hergebruik

Opbreken straatbakstenen dikformaat - voor hergebruik

Opbreken straatbakstenen keilformaat - voor hergebruik

Verwijderen maaskeltes - voor hergebruik

Sierbestrating maaskeltes (Figuratie) - voor hergebruik

Verwijderen beplanting

Verwijderen gras

Verwijderen kantlaag - 1 strek zweets graniet - ruw - hergebruik

Verwijderen kantlaag - 3 strek zweets graniet - ruw - hergebruik

Verwijderen kantlaag - goottegels 150x300x60 mm

Opbreken molgoot - 5 strekken Zweets graniet - hergebruik

Opbreken molgoot - 6 strekken sbs wf

Opbreken opsluitband - 60x200 mm

Opbreken trottoirband - 180/200x250 mm

Opbreken inritblok - 600x300 mm

Opbreken inritblok - 300x750 mm

Opbreken riool

Verwijderen putrand

Verwijderen hooiput

Verwijderen koik

Verwijderen verkeersbord

Verwijderen anti-parkeerpaal - materiaal steen

Verwijderen anti-parkeerpaal - materiaal hout

Verwijderen afvalbak

Verwijderen rots

Verwijderen parasol houder

Verwijderen stobben

Verwijderen zitbank

Aanbrengen boombescherming

gemeenschappelijke trap nabij gevel, handhaven

Afsluiten water/gas - Brandkraan

Verklaring

- Exacte (hoogte)ligging bestaande kabels en leidingen in het werk te bepalen;
- Exacte locatie inritten in het werk te bepalen;
- Alle kolken binnen de werkgrens opbreken en afvoeren;
- Verplaatsen lichtmasten, schakelkasten e.d. door derden;
- Locatie lichtmasten en bomen ter informatie aangeven;

RA+
ingenieurs

Vestiging Sittard
Gedwag 7
6135 KB Sittard
046-4000 400
ra-plus.nl

Opdrachtgever:	Gemeente Maasgouw			Tekeningnr:
Project:	Oude kern Stevensweert			20287.1
Onderdeel:	Opbrek tekening Fase 1			
Getekend:	RBC	d.d. 16-11-2021	Schaal: 1:200	Projectnr: 20287.1
Revisie:	0	d.d. 16-02-2022	Formaat: A0	Blad 2 van 3
Status:	Definitief	Gez.: RBC	Gez.: FAE	Dte.: P/20287.1 Gem. Maasgouw/F. Bestekleefw/21 Tak.