


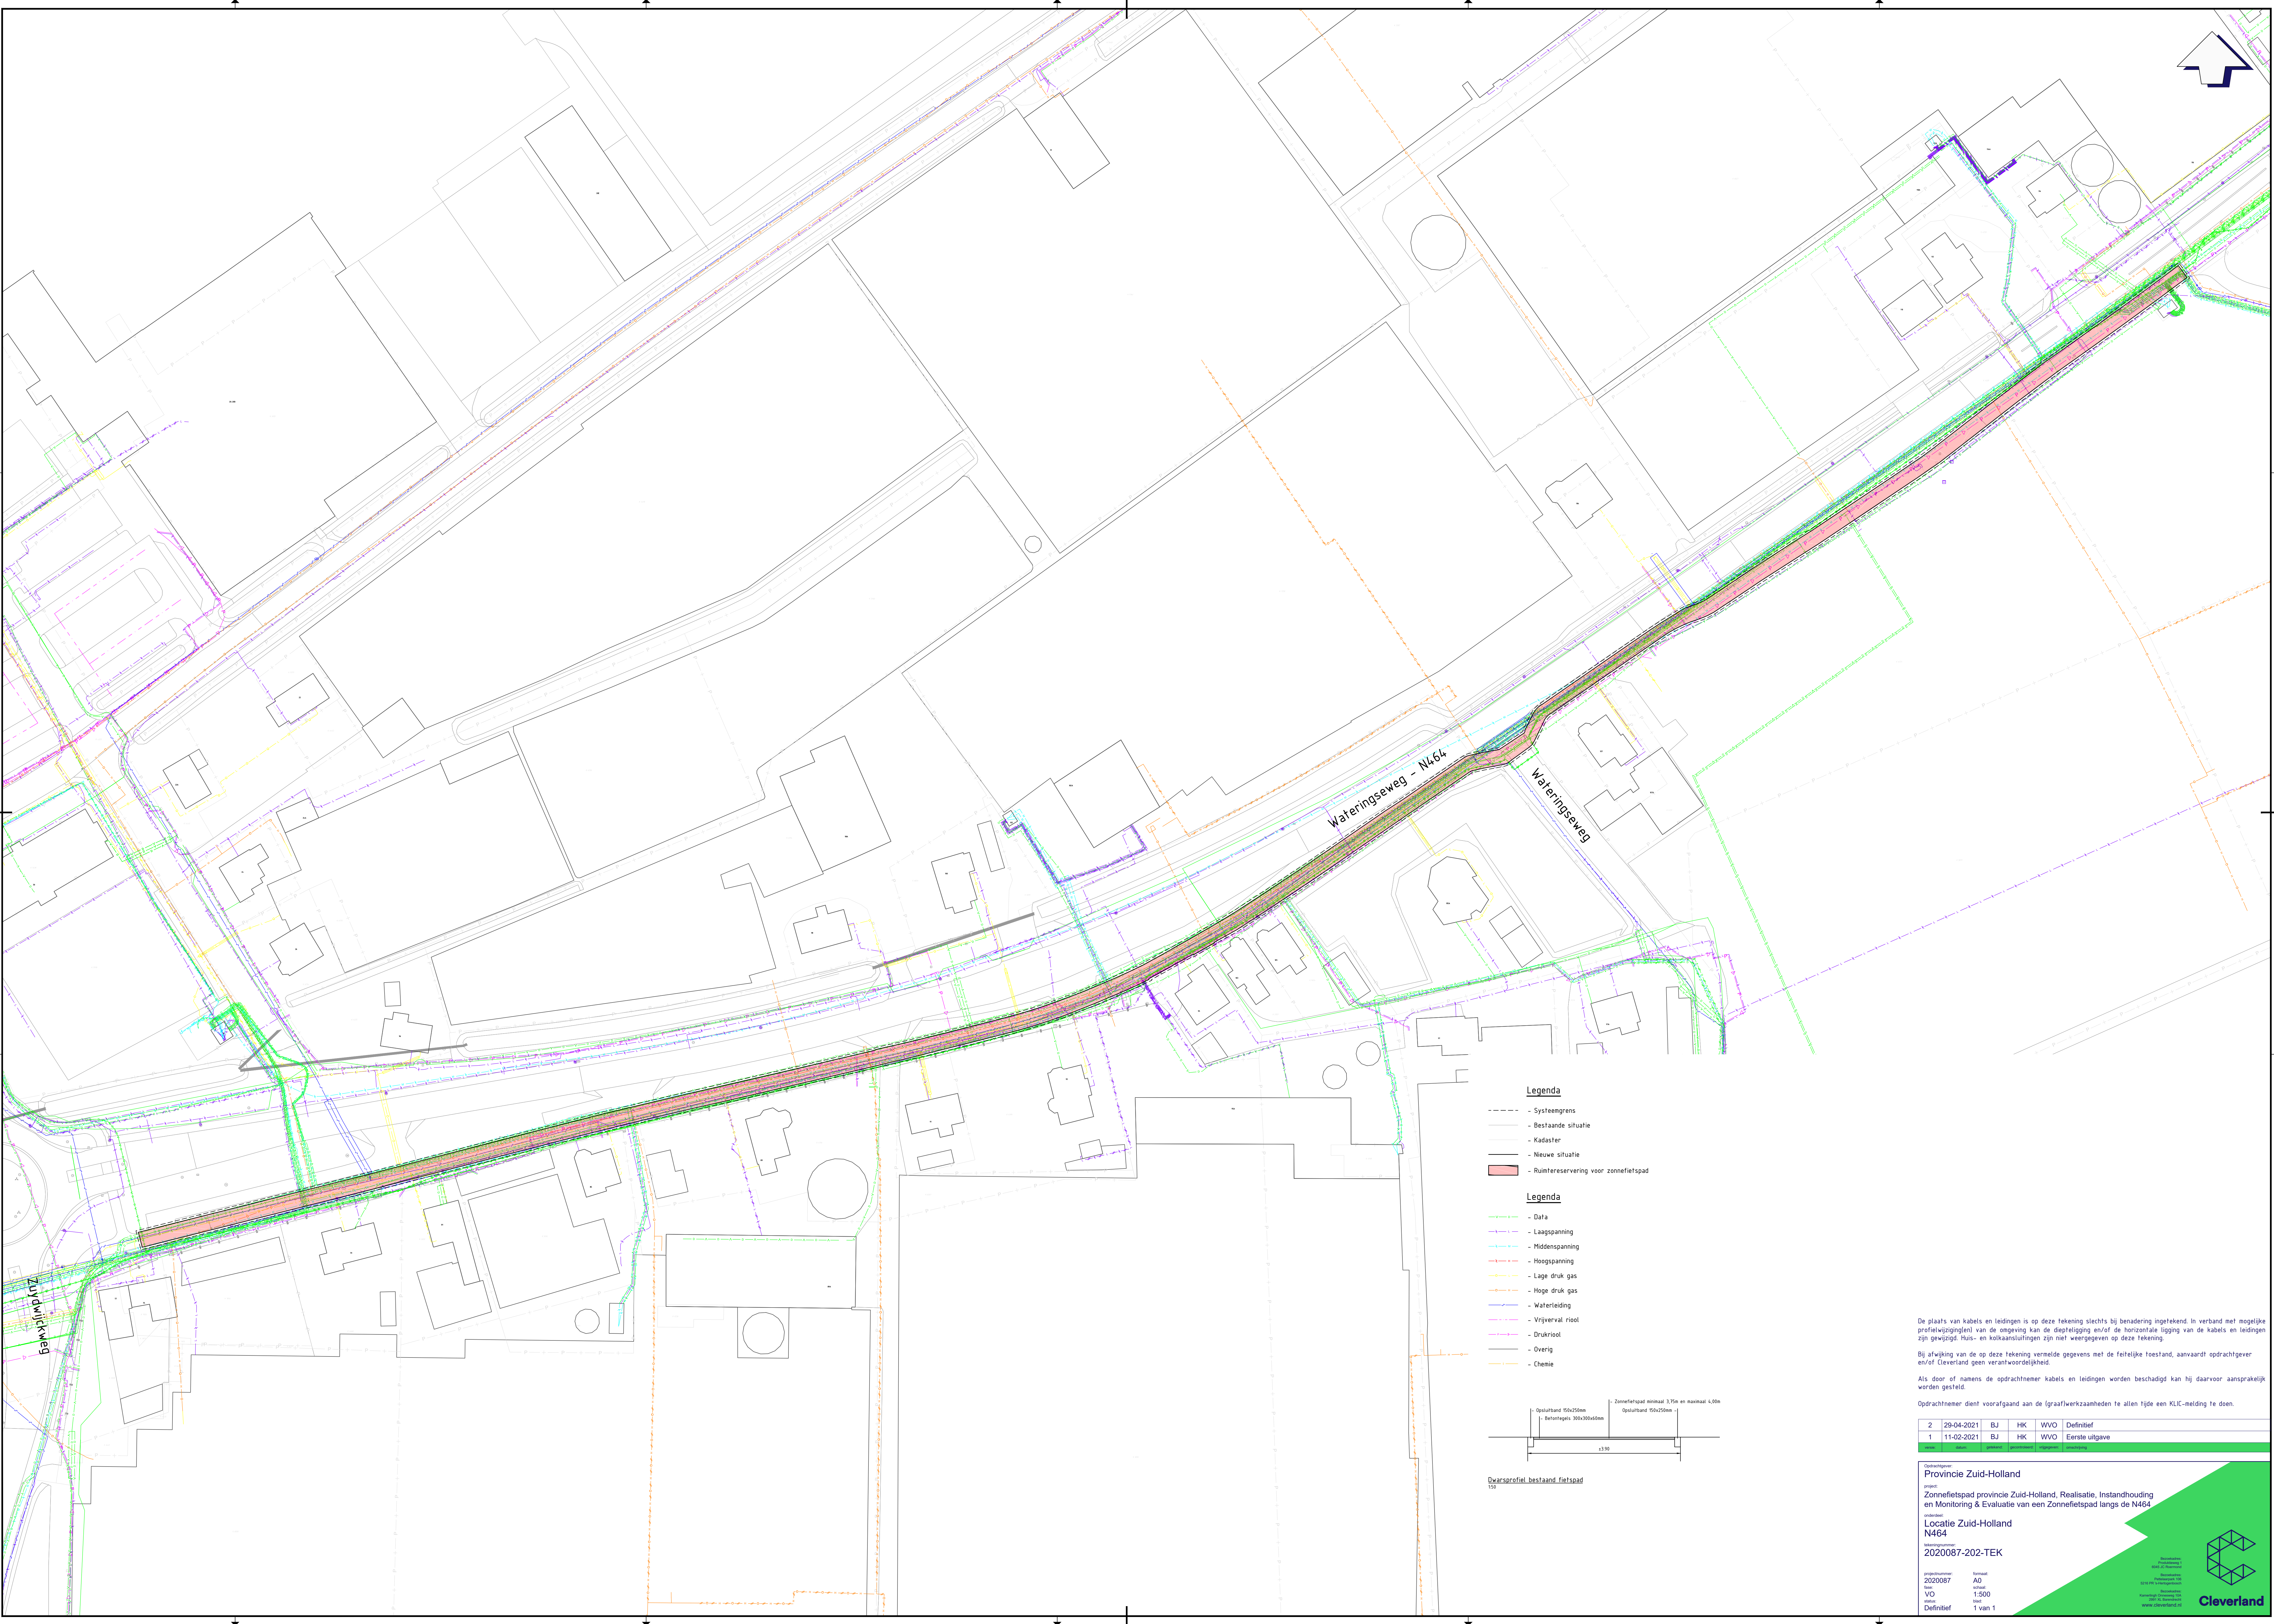

Legenda

- Systeemprijs
- Bestaande situatie
- Kadaster
- Nieuwe situatie
- Ruimte-reservatie voor zonwiel

Legenda

- Data
- Laagspanning
- Middenspanning
- Hoogspanning
- Lage druk gas
- Hoge druk gas
- Waterleiding
- Vrijval riool
- Drukriool
- Overig
- Chemie

Opstapeling 150x250mm
Opstapeling 300x350mm

Zonwielpad minimaal 3,75m en maximaal 4,00m
Opstapeling 150x250mm

±3,75

Dwarsprofiel bestaand fietspad
150

De plaats van kabels en leidingen is op deze tekening slechts bij benadering ingetekend. In verband met mogelijke profielwijzigingen van de omgeving kan de diepteligging en/of de horizontale ligging van de kabels en leidingen zijn gewijzigd. Huis- en kookaansluitingen zijn niet weergegeven op deze tekening.

Bij afwijking van de op deze tekening vermelde gegevens met de feitelijke toestand, aanvaardt opdrachtgever en/of Cleverland geen aansprakelijkheid.

Als door of namens de opdrachtnemer kabels en leidingen worden beschadigd kan hij daarvoor aansprakelijk worden gesteld.

Opdrachtnemer dient voortgaand aan de Igraafwerkzaamheden te allen tijde een KLIC-melding te doen.

2	28-04-2021	BJ	HK	WVO	Definitief
1	11-02-2021	BJ	HK	WVO	Eerste uitgave

Onderwerp:
Provincie Zuid-Holland

Project:
Zonwielpad provincie Zuid-Holland, Realisatie, Instandhouding en Monitoring & Evaluatie van een Zonwielpad langs de N464

Locatie:
Locatie Zuid-Holland
N464

Tekeningnummer:
2020087-202-TEK

Projectnummer:
2020087

VO
Definitief

Formaat:
A0
Schaal:
1:500
Blad:
1 van 1

Beleidsplan
Rijksoverheid
Provincie Zuid-Holland
Cleverland