


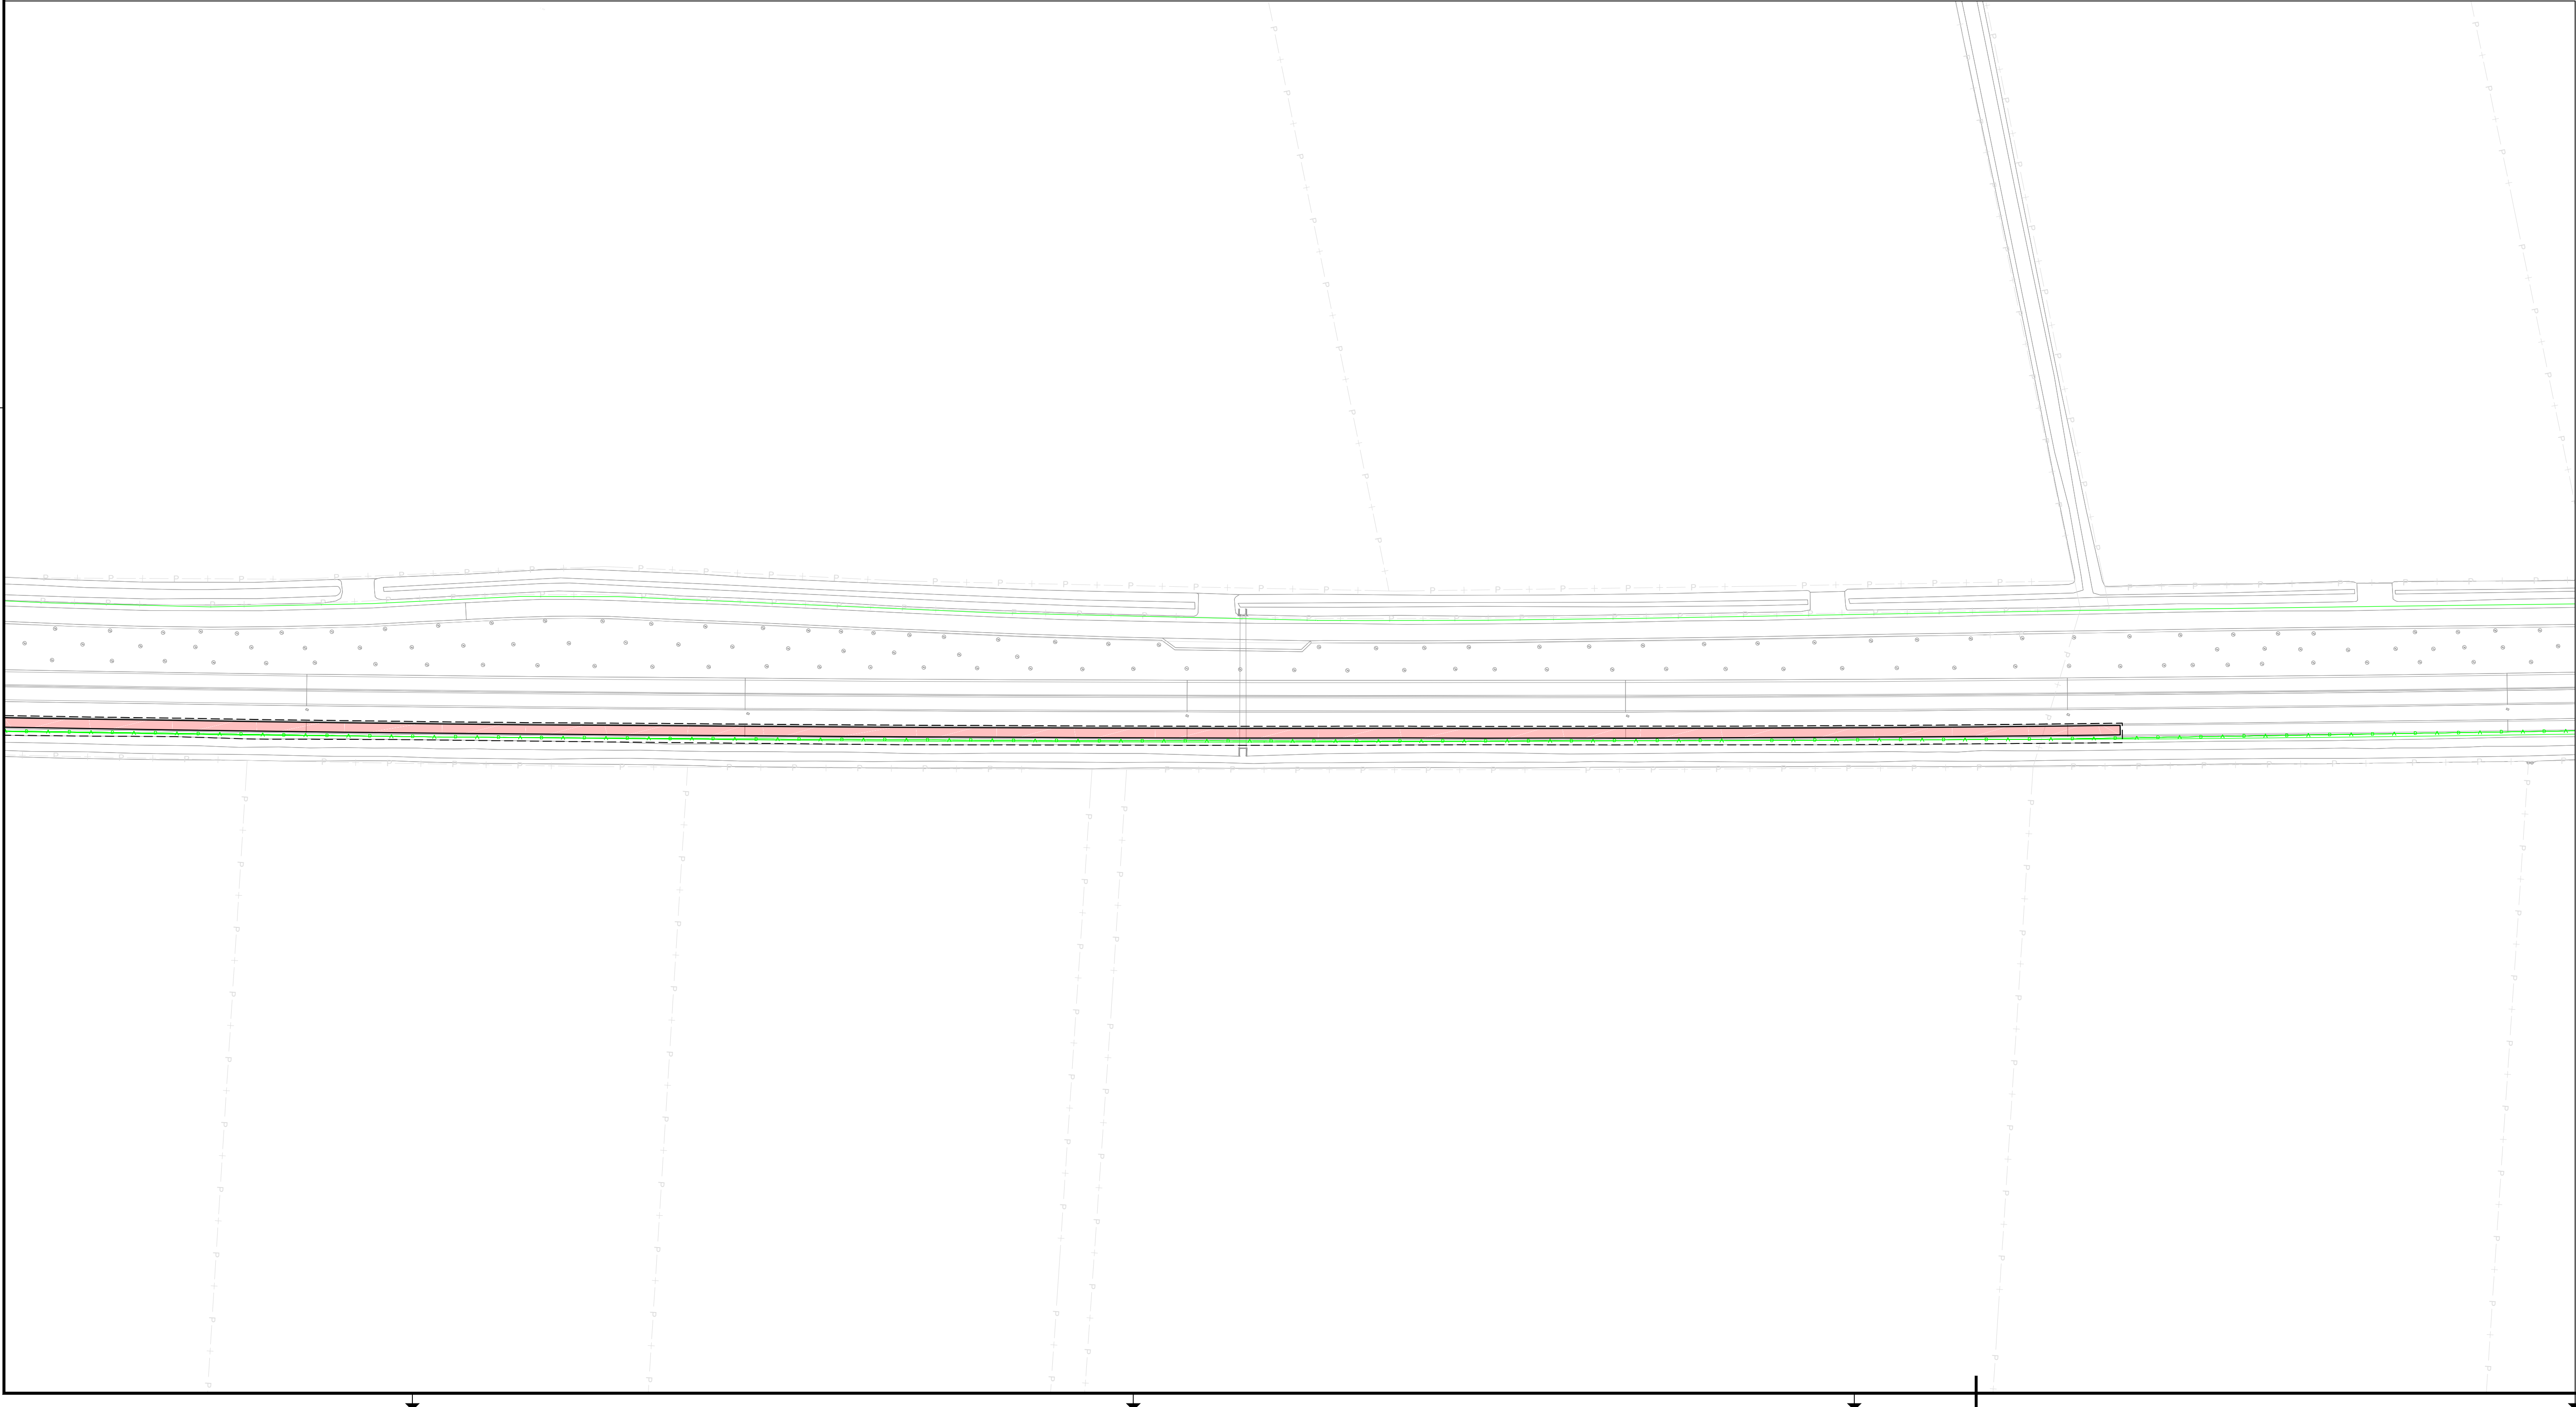

Legenda

- - - - - Systeegrens
- - - - - Bestaande situatie
- - - - - Kadaster
- - - - - Nieuwe situatie
- Ruimte reservering voor zonnepaneel
- Bestaande haag, breedte ca. 0,70m, hoogte ca. 0,80m

Legenda

- Data
- Laagspanning
- Middenspanning
- Hoogspanning
- Lage druk gas
- Hoge druk gas
- Waterleiding
- Vrijerval riool
- Drukriool
- Overig
- Chemie

As-fiat data onbekend

Lengte: 150m
Oppervlakte: 3,55m²

ca. 2,5

Dwarsprofiel bestaand fietspad
150

De plaats van kabels en leidingen is op deze tekening slechts bij benadering ingetekend. In verband met mogelijke profielwijzigingen van de omgeving kan de diepteligging en/of de horizontale ligging van de kabels en leidingen zijn gewijzigd. Huis- en kolkaansluitingen zijn niet weergegeven op deze tekening.

Bij afwijking van de op deze tekening vermelde gegevens met de feitelijke toestand, aanvaardt opdrachtgever en/of Cleverland geen verantwoordelijkheid.

Als door of namens de opdrachtnemer kabels en leidingen worden beschadigd kan hij daarvoor aansprakelijk worden gesteld.

Opdrachtnemer dient voorafgaand aan de graafwerkzaamheden te allen tijde een KLIC-melding te doen.

3	28-04-2021	BJ	HK	WVO	Definitief
2	11-03-2021	BJ	HK	WVO	Aanpassingen n.a.v. email 09-03-2021
1	11-02-2021	BJ	HK	WVO	Eerste uitgave

Opdrachtgever:
Provincie Noord-Brabant

Project:
Zonnepaneelproef provincie Noord-Brabant, Realisatie, Instandhouding en Monitoring & Evaluatie van een Zonnepaneelproef langs de N285

Locatie:
Locatie Noord-Brabant
N285

Tekeningnummer:
2020087-203-TEK

Projectnummer:
2020087

Bestand:
A0

VO
Definitief

1 van 1

Provincie Noord-Brabant
Cleverland