



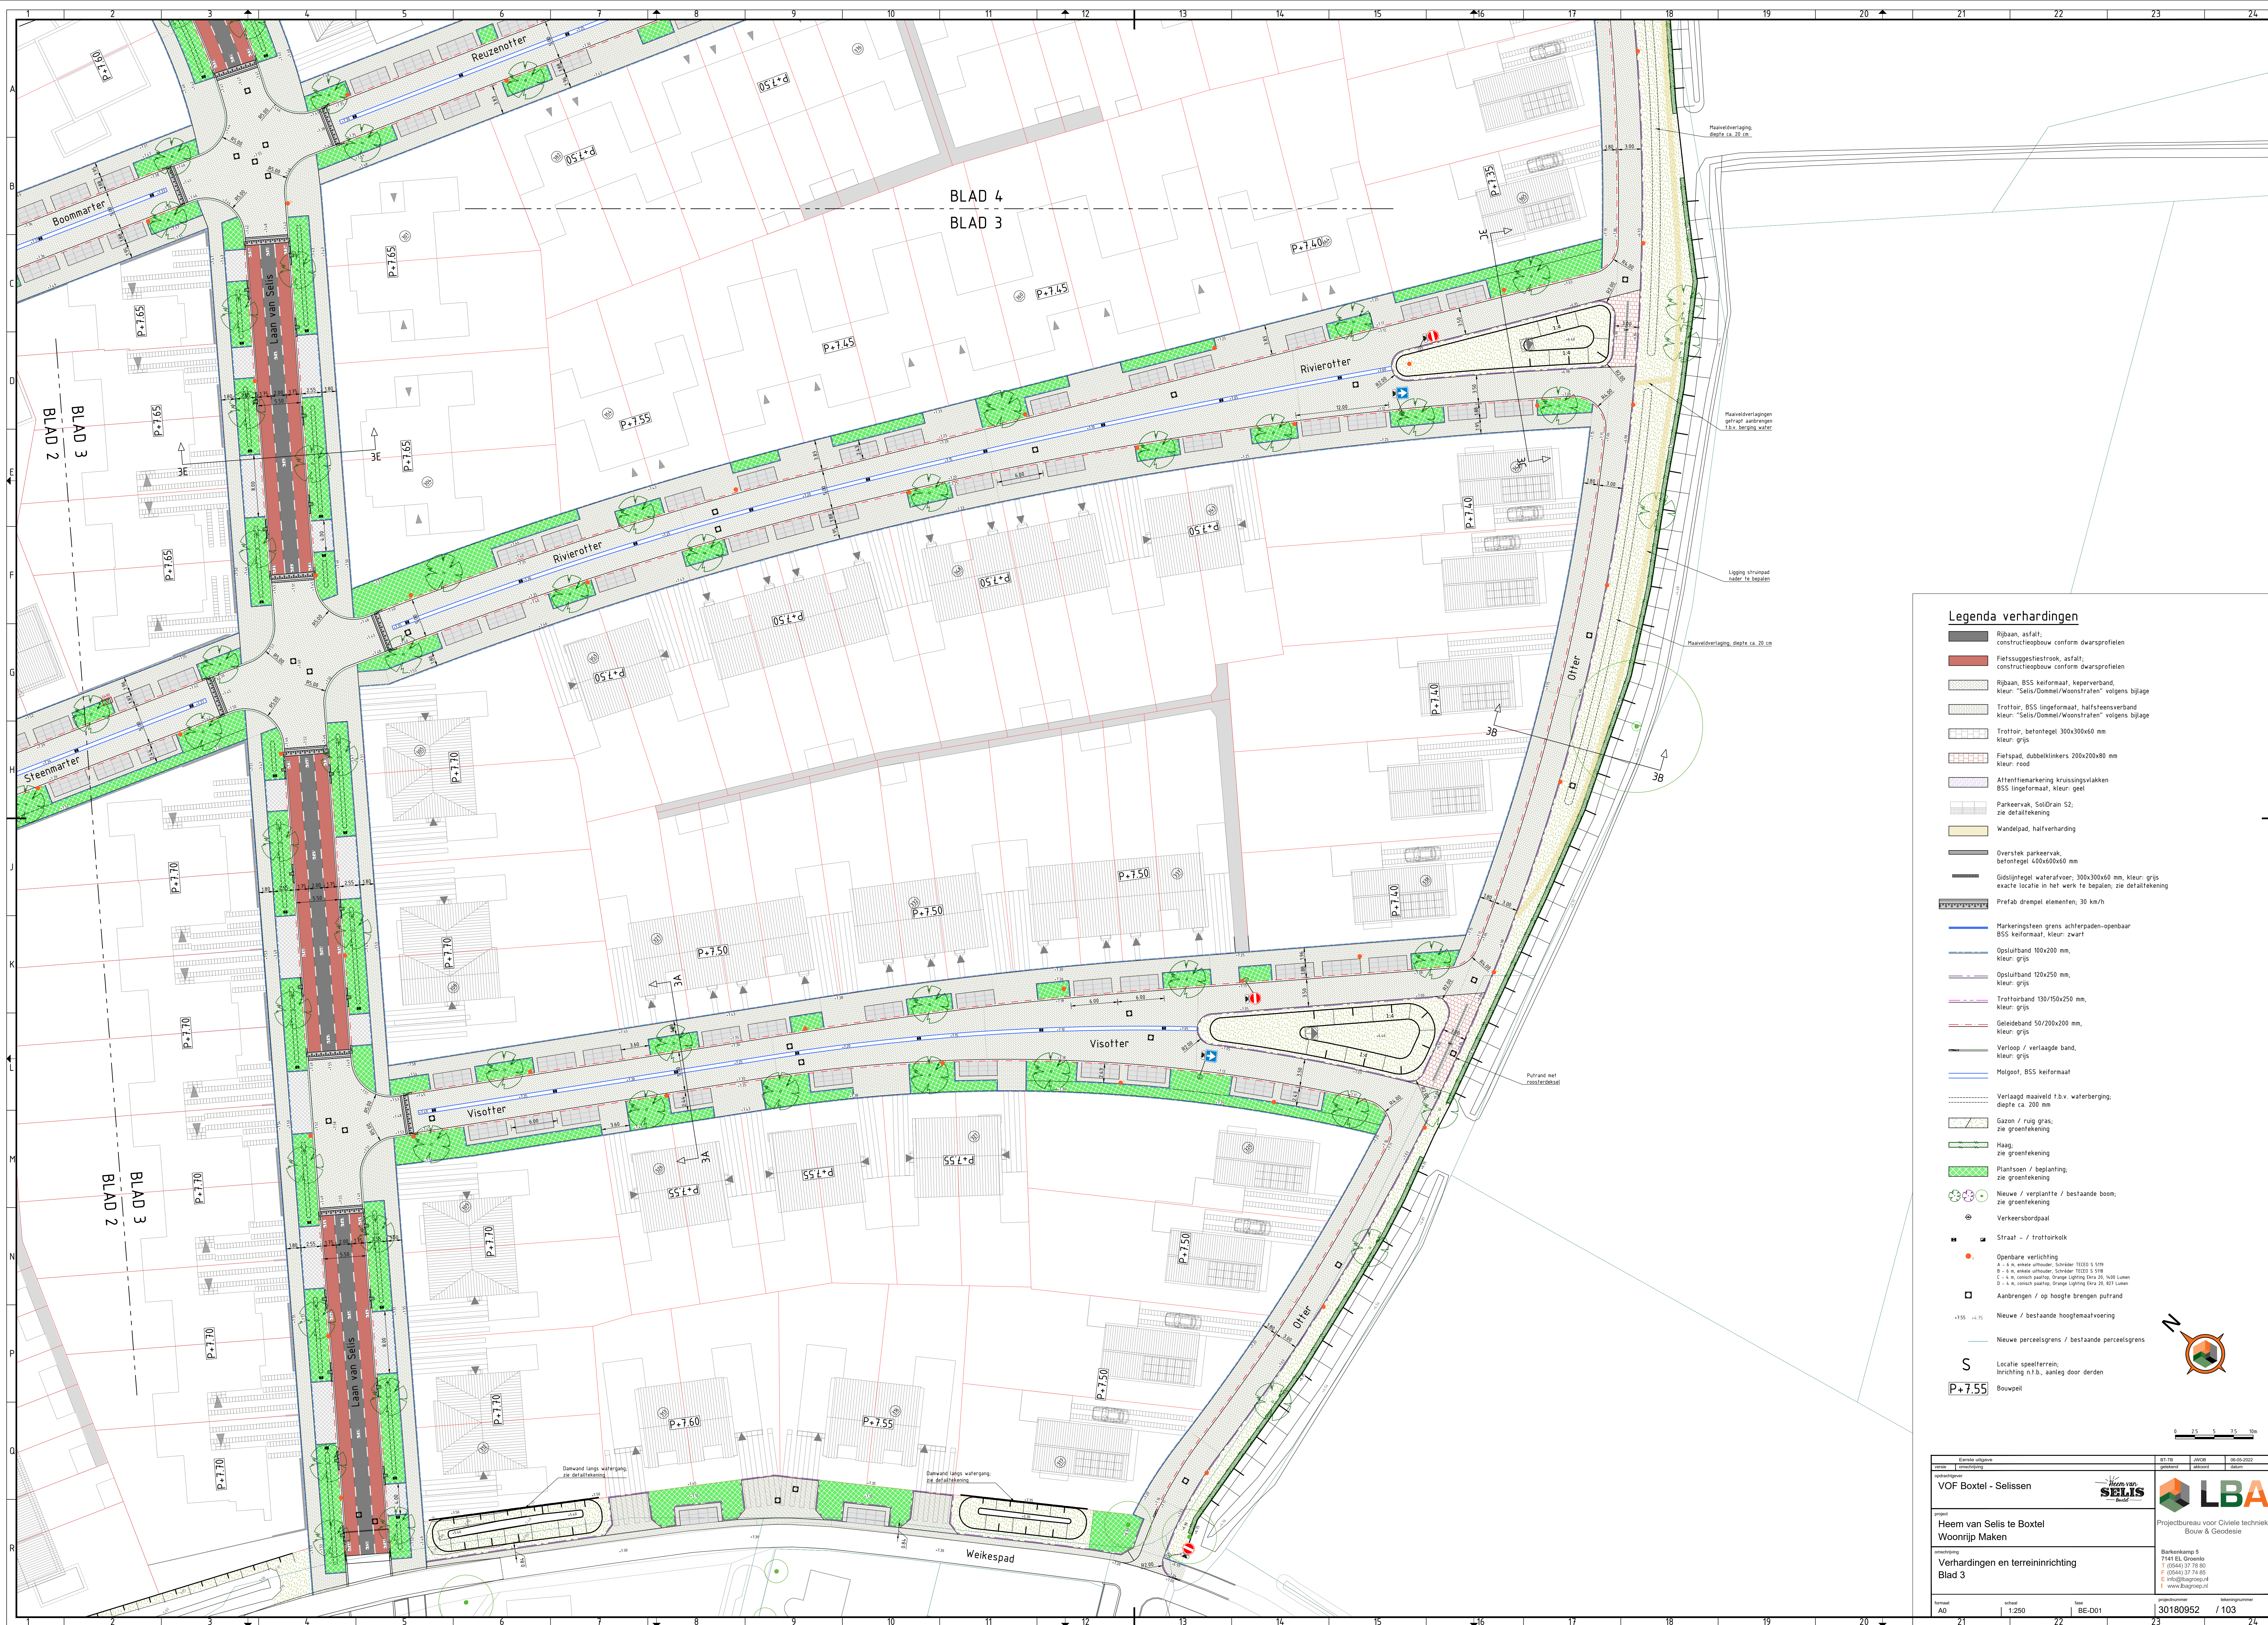

Legenda verhardingen

-  Rijbaan, asfalt;
constructiebuigzaam conform dwarsprofielen
-  Fietssuggestiestrook, asfalt;
constructiebuigzaam conform dwarsprofielen
-  Rijbaan, BSS keurformat, keurverband,
kleur: "Selis/Dommel/Woonstraten" volgens bijlage
-  Trottoir, BSS lineiformat, halfsteensverband
kleur: "Selis/Dommel/Woonstraten" volgens bijlage
-  Trottoir, betonegel 300x300x60 mm
kleur: grijs
-  Fietspad, dubbelinkers 200x200x80 mm
kleur: rood
-  Attentiemarkering kruisingsvlakken
BSS lineiformat, kleur: geel
-  Parkeervak, SoliDrain S2,
zie detailtekening
-  Wandelpad, halfverharding
-  Overstek parkeervak,
betonegel 400x600x60 mm
-  Gidslijpegel waterafvoer, 300x300x60 mm, kleur: grijs
exakte locatie in het werk te bepalen; zie detailtekening
-  Prefab drempel elementen, 30 kn/kV
-  Markeringsteen grens achterspaden-openbaar
BSS keurformat, kleur: zwart
-  Opslulband 100x200 mm,
kleur: grijs
-  Opslulband 120x250 mm,
kleur: grijs
-  Trottoirband 130/150x250 mm,
kleur: grijs
-  Gedeelteband 50/200x200 mm,
kleur: grijs
-  Verloop / verlaagde band,
kleur: grijs
-  Molgoet, BSS keurformat
-  Verlaagd maaiveld t.b.v. waterberging,
diepte ca. 200 mm
-  Gazon / ruig gras;
zie groentekening
-  Haag;
zie groentekening
-  Plantsoen / beplanting;
zie groentekening
-  Nieuwe / verplante / bestaande boom;
zie groentekening
-  Verkeersbordpaal
-  Straat - / trottoirkolk
-  Openbare verlichting
A = 6 n. enkele uitvalider, Schneider TEEED S 5119
B = 6 n. enkele uitvalider, Schneider TEEED S 5198
C = 4 n. corcon plaatje, Orange Lighting Extra 25, 2400 Lumen
D = 4 n. corcon plaatje, Orange Lighting Extra 25, 4800 Lumen
-  Aanbrengen / op hoogte brengen putrand
-  Nieuwe / bestaande hoogtemaatvoering
-  Nieuwe perceelsgrens / bestaande perceelsgrens
-  Locatie speeltoerren;
Inrichting n.b., aantek door derden
-  Bouwprijs

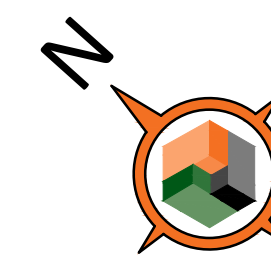

Eerste uitgave				BT-TE	0000	06-05-2022
versie	omschrijving			000000	000002	000001
opdrachtnummer						
VOF Boxtel - Selissen				 		
project				Projectbureau voor Civiele Techniek Bouw & Geodesie		
Heem van Selis te Boxtel Woonrijp Maken						
omschrijving				Barnekamp 5 7148 EL, Grooten T (0544) 37 78 80 F (0544) 37 74 80 E info@bagroep.nl I www.bagroep.nl		
Verhandingen en terreinrichting Blad 3						
toestand	schied	taal	projectnummer	tekeningsnummer		
A1	1-250	NED-D01	30180952	/ 103		
21	22	23	24			