


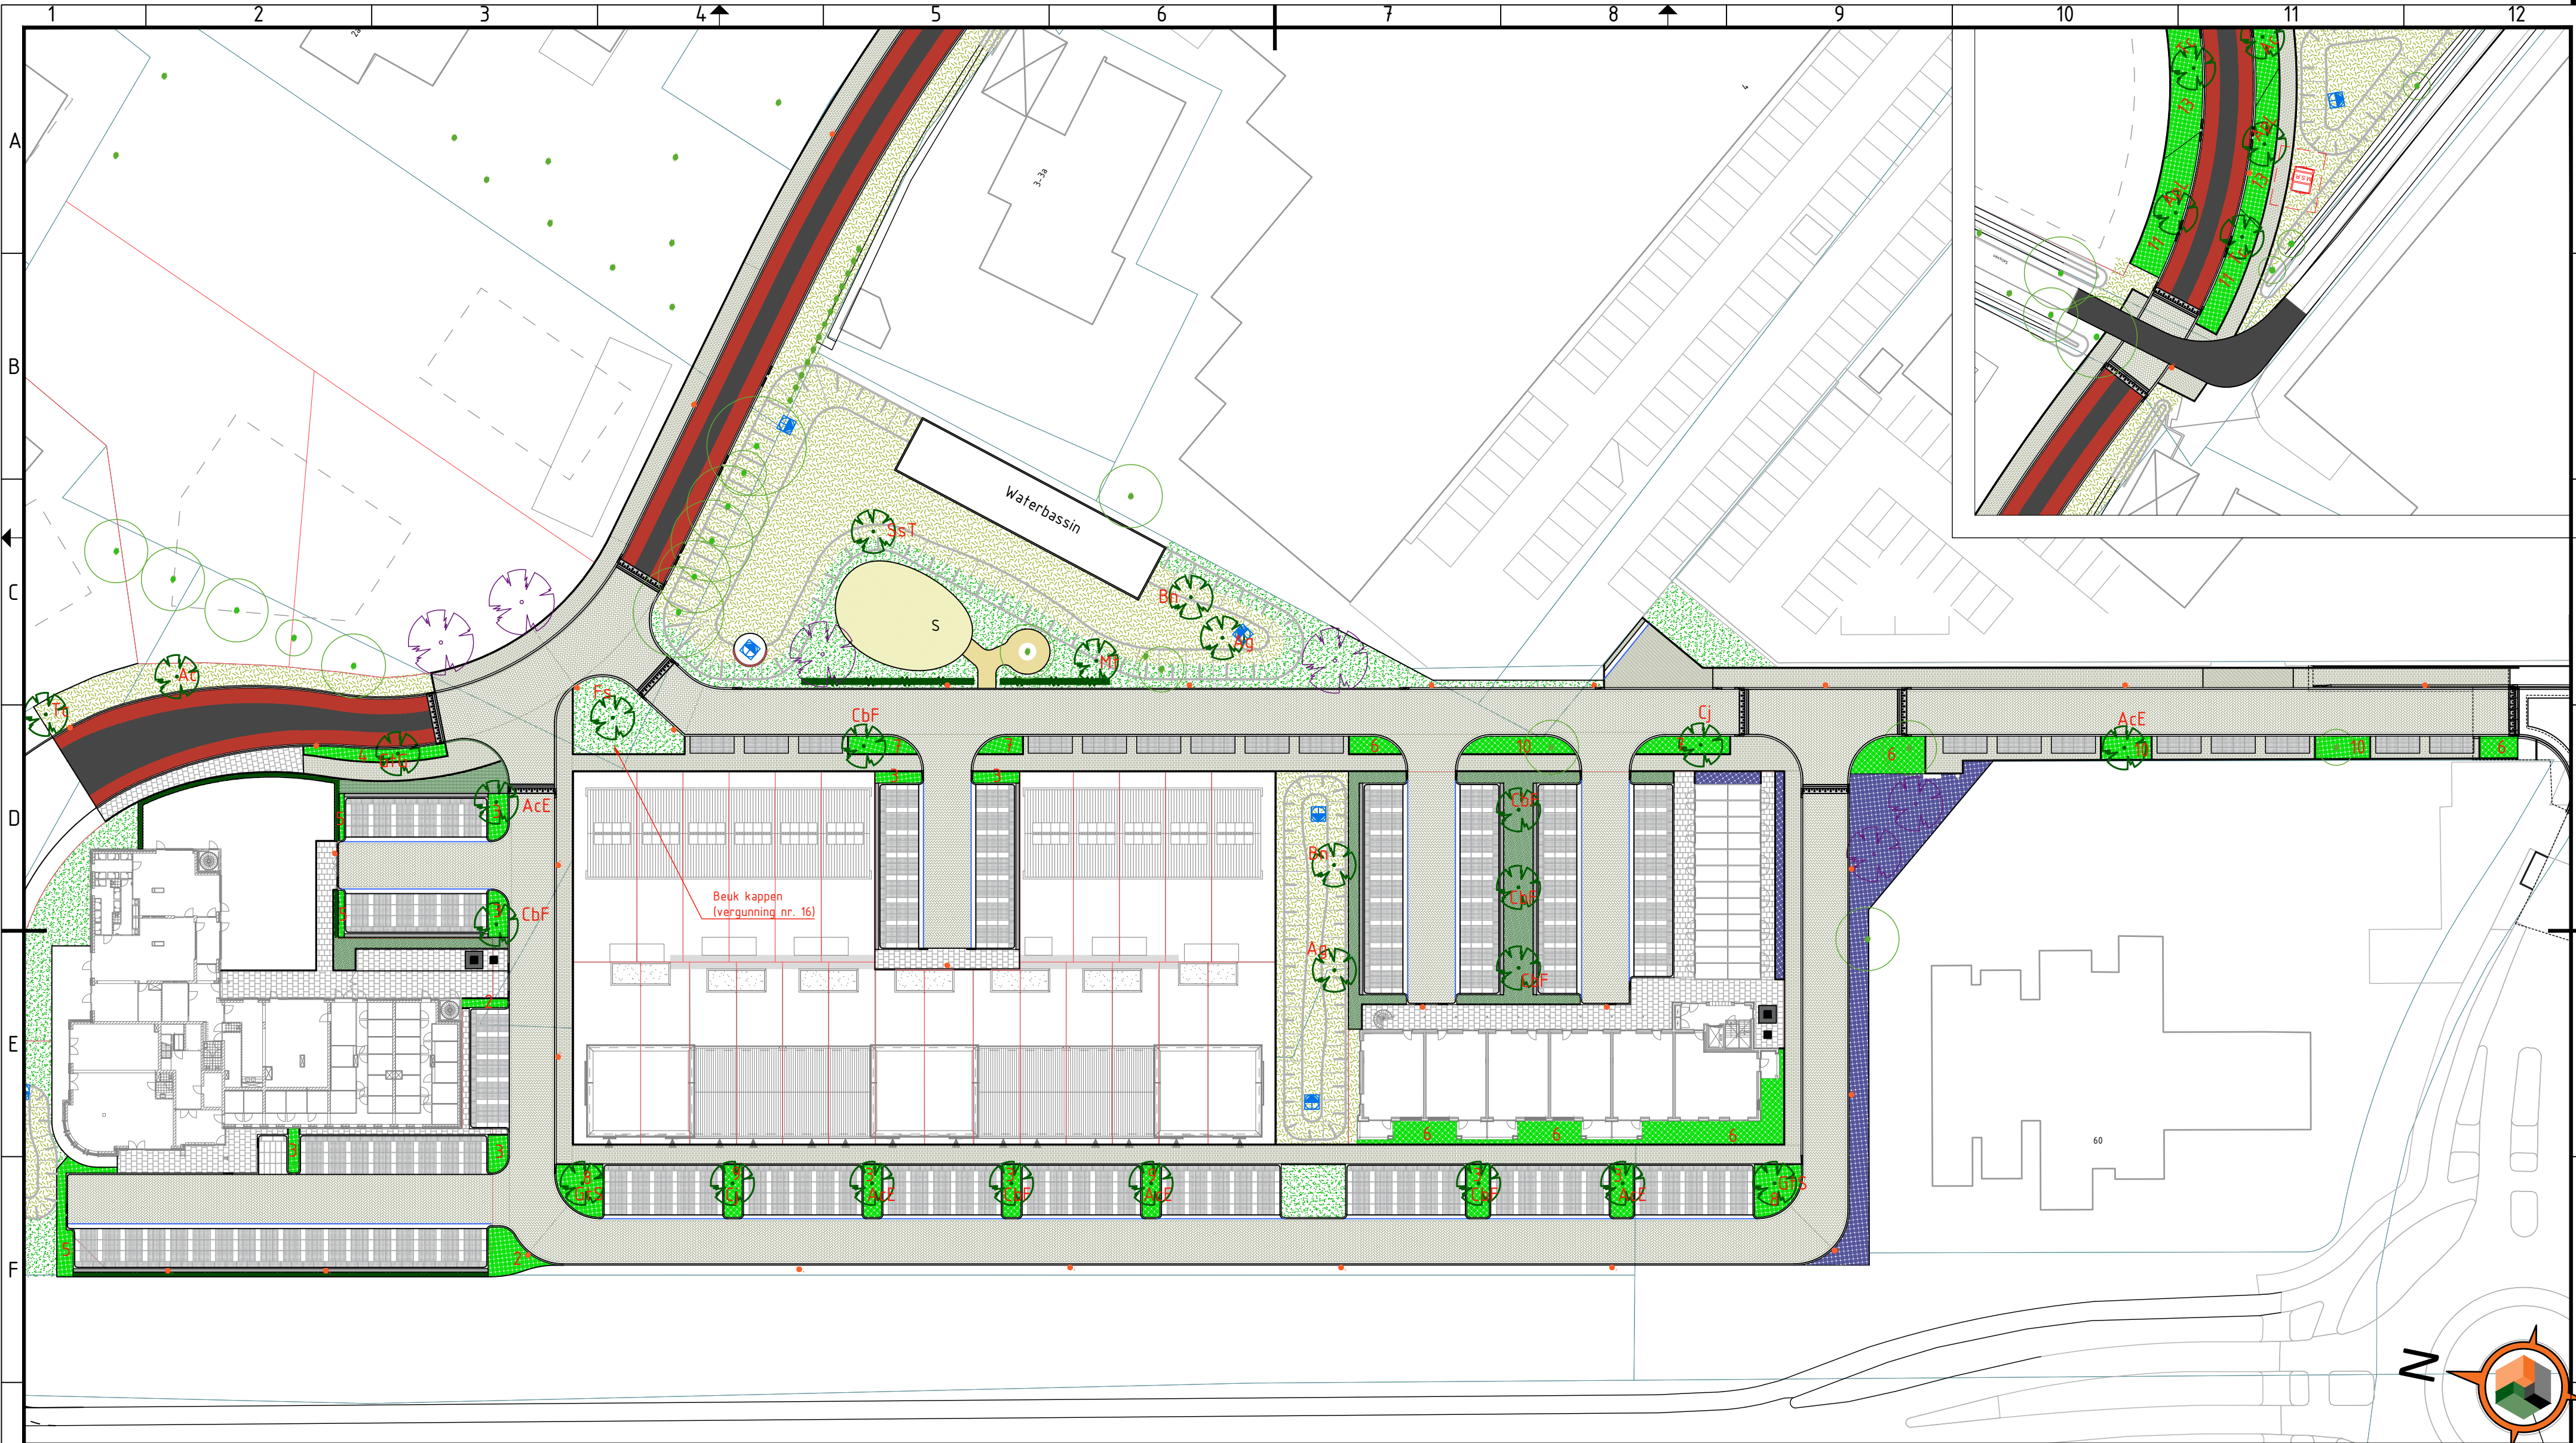

LEGENDA GROEN

- Gazon
- Ruig gras, bloemenmengsel
- Plantsoen, onderbegroeiing (zie verklaring)
- Bosplantsoen, struikvormend;
- Corylus avellana
- Ligustrum vulgare
- Rhamnus frangula
- Haag, Acer campestre
beheerhoogte 80 cm

- Nieuwe boom, maat 18-20 (zie verklaring)
- Bestaande boom (verplant)
- Bestaande boom

Verklaring boomsoorten

Woonstraten

- AcE Acer campestre 'Elsrijk'
- CbF Carpinus betulus 'Fastigiata'
- CJ Cercidiphyllum japonicum
- GtS Gleditsia triacanthos 'Sunburst'
- Mk Magnolia kobus
- Th Tilia henryana
- UhG Ulmus x hollandica 'Groeneveld'

Laan

- ApL Acer pseudoplatanus 'Leopoldii'
- Ac Alnus cordata
- GtG Gleditsia triacanthos 'Green Glory'
- Tc Tilia cordata 'Böhlje'

Wadi's

- Ag Alnus glutinosa
- Bn Betula nigra
- Sa Salix alba
- SsT Salix sepulcralis 'Tristis'
- Td Taxodium distichum

Groene plekken

- AIB Amelanchier lamarckii 'Ballerina'
- Cs Castanea sativa
- Fs Fagus sylvatica
- Jr Juglans regia
- Ls Liquidambar styraciflua
- Mt Malus toringo
- Pf Pterocarya fraxinifolia
- Ps Prunus serrulata 'Royal Burgundy'
- Qr Quercus robur
- Tp Tilia platyphyllos

Verklaring plantsoen

Woonstraten

- 1 Buddleja 'White Chip' + B. 'Blue Chip' + B. 'Miss Ruby'
- 2 Cornus sericea 'Kelsey'
- 3 Cotoneaster dammeri 'Gelre'
- 4 Deutzia gracilis
- 5 Euonymus fortunei 'Tustin'
- 6 Hedera helix 'Arborescens'
- 7 Hypericum 'Hidcote' + H. inodorum
- 8 Ligustrum obtusifolium 'Dart's Spreader'
- 9 Spiraea japonica 'Little Princess'
- 10 Viburnum davidii

Laan

- 11 Vinca major
- 12 Persicaria amplexicaulus
- 13 Geranium cantabrig 'Cambridge'
- 14 Kalimeris incis 'Alba'
- 15 Astilbe chinensis 'Pumila'
- 16 Parthenocissus quinquefolia 'Engelmannii'

Eerste uitgave		BT-TB	JWOB	06-05-2022
versie	omschrijving	getekend	akkoord	datum
opdrachtgever		   Projectbureau voor Civiele techniek, Bouw & Geodesie		
VOF Boxtel - Selissen				
project				
Heem van Selis te Boxtel Woonrijp Maken				
omschrijving		Barkenkamp 5 7141 EL Groenlo T (0544) 37 78 80 F (0544) 37 74 85 E info@lbagroep.nl I www.lbagroep.nl		
formaat	schaal	fase		projectnummer
A2	1:500	BE-D01		30180952
				tekeningnummer
				/ 106



Projectbureau voor Civiele techniek,
Bouw & Geodesie

Barkenkamp 5
7141 EL Groenlo
T (0544) 37 78 80
F (0544) 37 74 85
E info@lbagroep.nl
I www.lbagroep.nl

projectnummer

tekeningnummer