


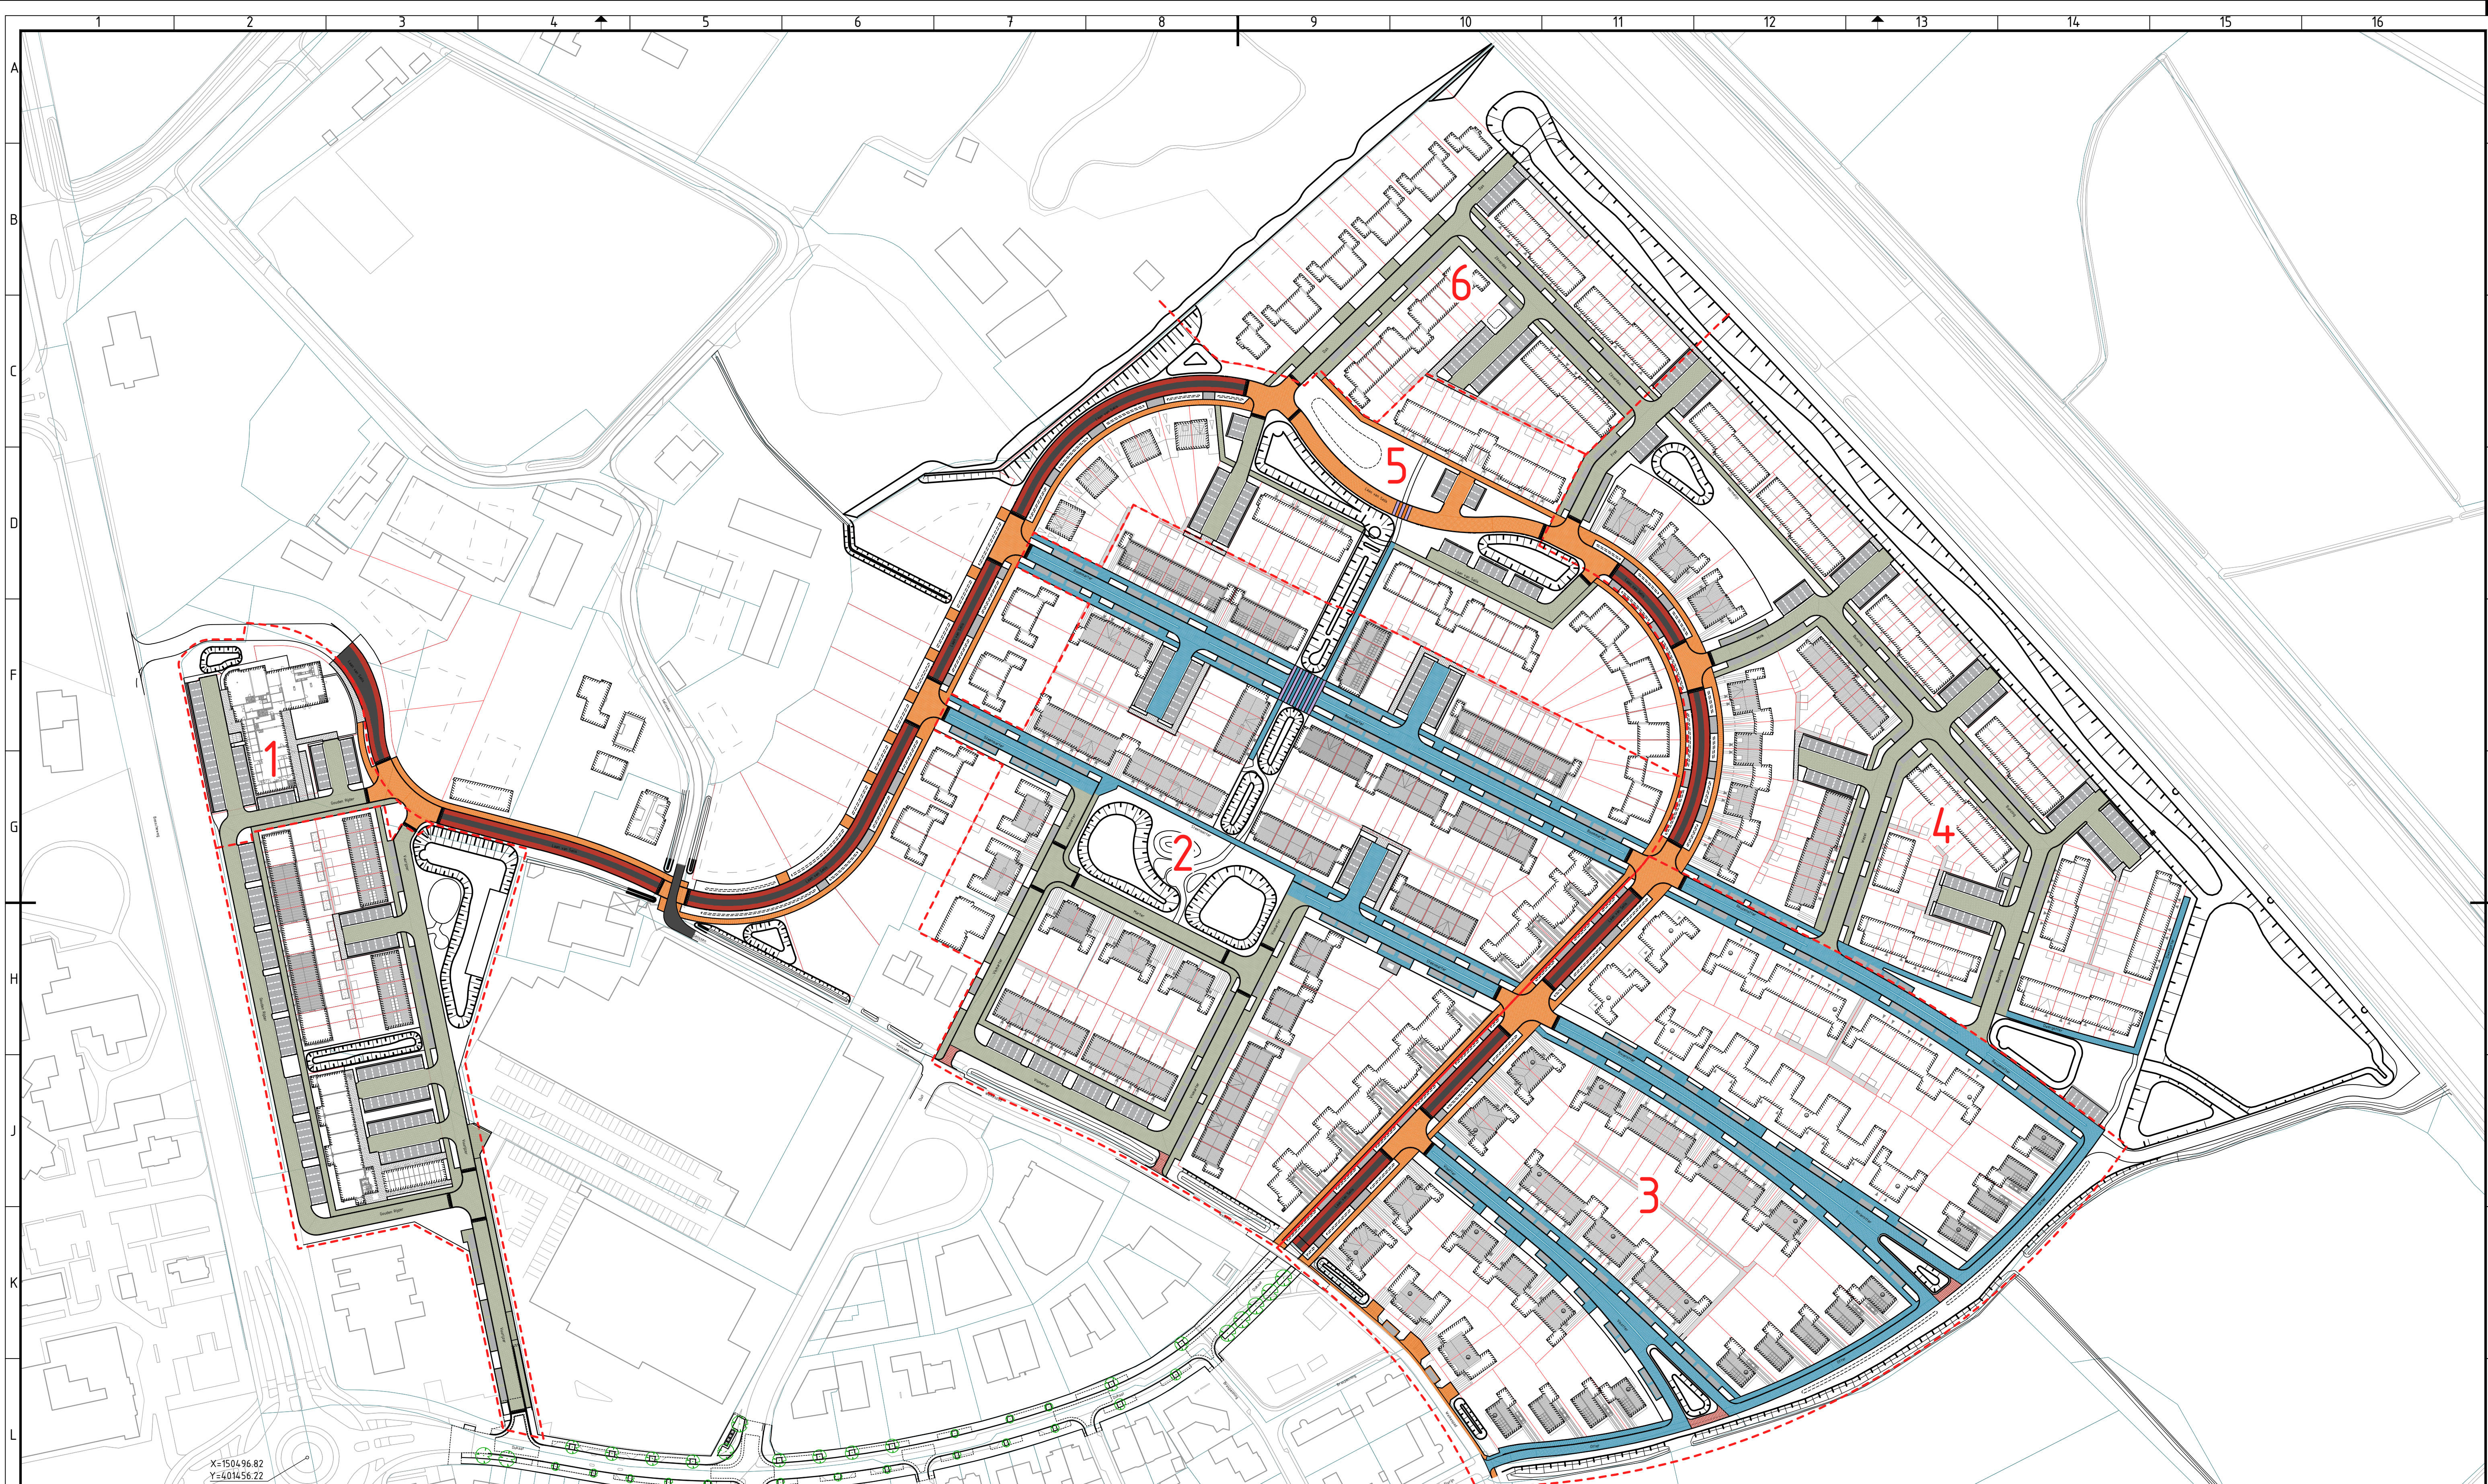


LEGENDA

--- Fasering

Betonstraatstenen, type Woonstraten (A)
35% Wijnrood
10% Havanna
35% Wijnrood/Havanna genuanceerd
10% Oker
10% Wijnrood/Oker genuanceerd

Betonstraatstenen, type Dommel (B)
33% Wijnrood
11% Havanna
33% Wijnrood/Havanna genuanceerd
11% Wijnrood/Antraciet genuanceerd
11% Antraciet

Betonstraatstenen, type Selis (C)
40% Wijnrood
12% Havanna
40% Wijnrood/Havanna genuanceerd
8% Oker

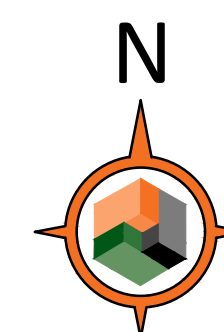

Eerste uitgave		BT-TB	JWOB	05-05-2022
versie	omschrijving	getekend	akkoord	datum
opdrachtgever VOF Bostel - Selissen				
project Heem van Selis te Bostel Woonrijp Maken				
omschrijving Overzicht plangebied		Projectbureau voor Civiele techniek, Bouw & Geodesie		
formaat A1		schaal -		tekeningnummer 30180952 / 100
		fase BE-D01		Barkenkamp 5 7141 EL Groenlo T (0544) 37 78 80 F (0544) 37 74 85 E info@lbagroep.nl I www.lbagroep.nl