


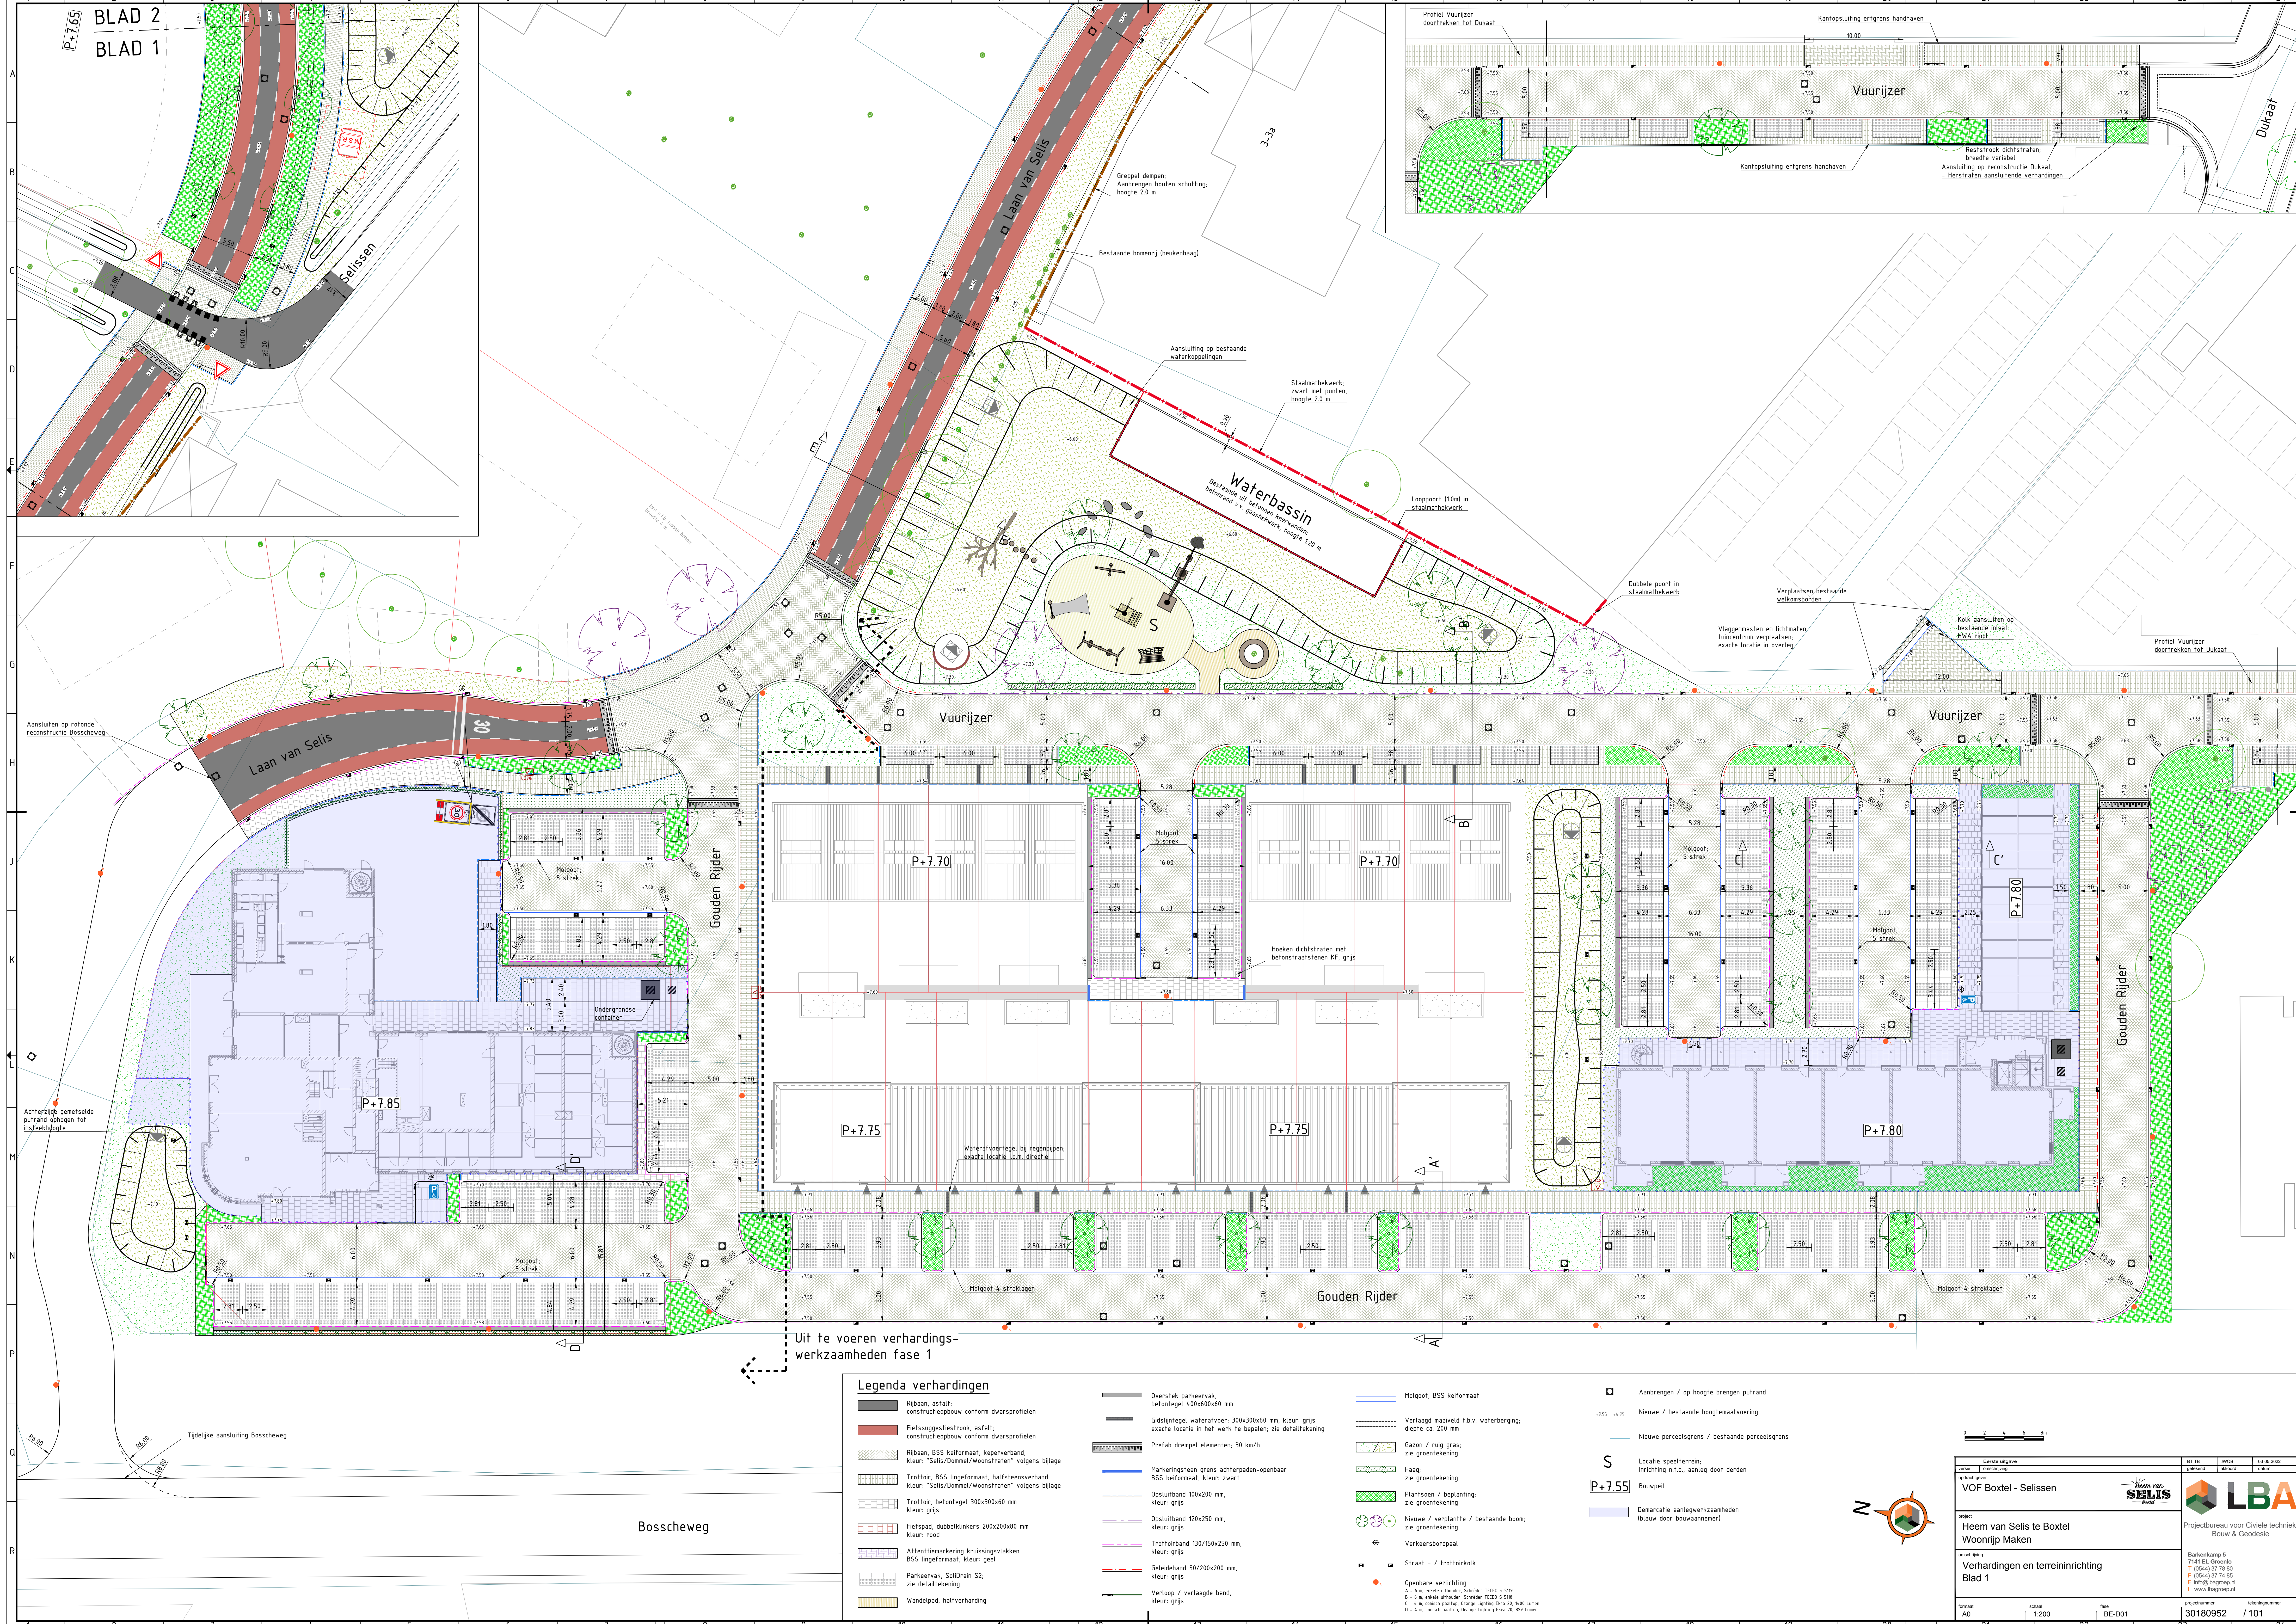



	Rijbaan, asfalt; constructieopbouw conform
	Fietsuggestieestrook, asfalt; constructieopbouw conform
	Rijbaan, BSS keiormaat, kleur: "Seis/Dommel/Woons"
	Trottoir, BSS lingeormaat, kleur: "Seis/Dommel/Woons"
	Trottoir, betontegel 300x30 kleur: grijs
	Fietspad, dubbelinkers 200 kleur: rood
	Attentiemarkering kruislijn BSS lingeormaat, kleur: geel
	Parkeerark, Solidrain S2; zie detailtekening
	Wandepad, halfverharding

	Overstek parkeervak, betonleeg $400 \times 600 \times 60$ mm
	Gidslijnleeg waterafvoer; 300 exacte locatie in het werk te maken
	Markeringsteen grens achlerp B55 keiformaat, kleur: zwart
	Opstulfband 100x200 mm, kleur: grijs
	Opstulfband 120x250 mm, kleur: grijs
	Troffirband 130/150x250 mm, kleur: grijs
	Gelidelband 50/200x200 mm, kleur: grijs
	Verloop / verlaagde band, kleur: grijs

	Motoput, BSS keiferaart
	Verlaagd maaiveld t.b.v. waterberging; diepte ca. 200 mm
	Gazon / ruig gras; zie greentekening
	Haag; zie greentekening
	Plantsoen / beplanting; zie greentekening
	Nieuwe / vervante / bestaande boom; zie greentekening
	Verkeersbordpaal
	Straat – / trottoirkook
	Opbarebare verlichting
	Aanbrengen / op hoogte brengen putrand
+355 +4.75	Nieuwe / bestaande hoogtemaatvoering
	Nieuwe perceelsgrens / bestaande perceelsgrens
S	Locatie speelterrein; Inrichting n.t.b., aanleg door derden
P+7.55	Bouwpeil
	Demarcatie aanlegwerkzaamheden (blauw door bouwplanneer)

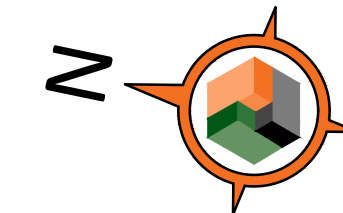

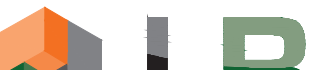Eenheid uitlagere		BT-TB	JWWS	04-05-2022
naam	omschrijving	geplaatst	afgekeurd	datum
opdrachtgever				
VOF Boxtel - Selissen		 		
project		Projectbureau voor Civiele techniek Bouw & Geniesse		
Heem van Selis te Boxtel Woonrijp Maken				
formaat	schaal	type	projectnummer	tekeningnummer
A0	1:200	BE-D01	30180952	/ 101