


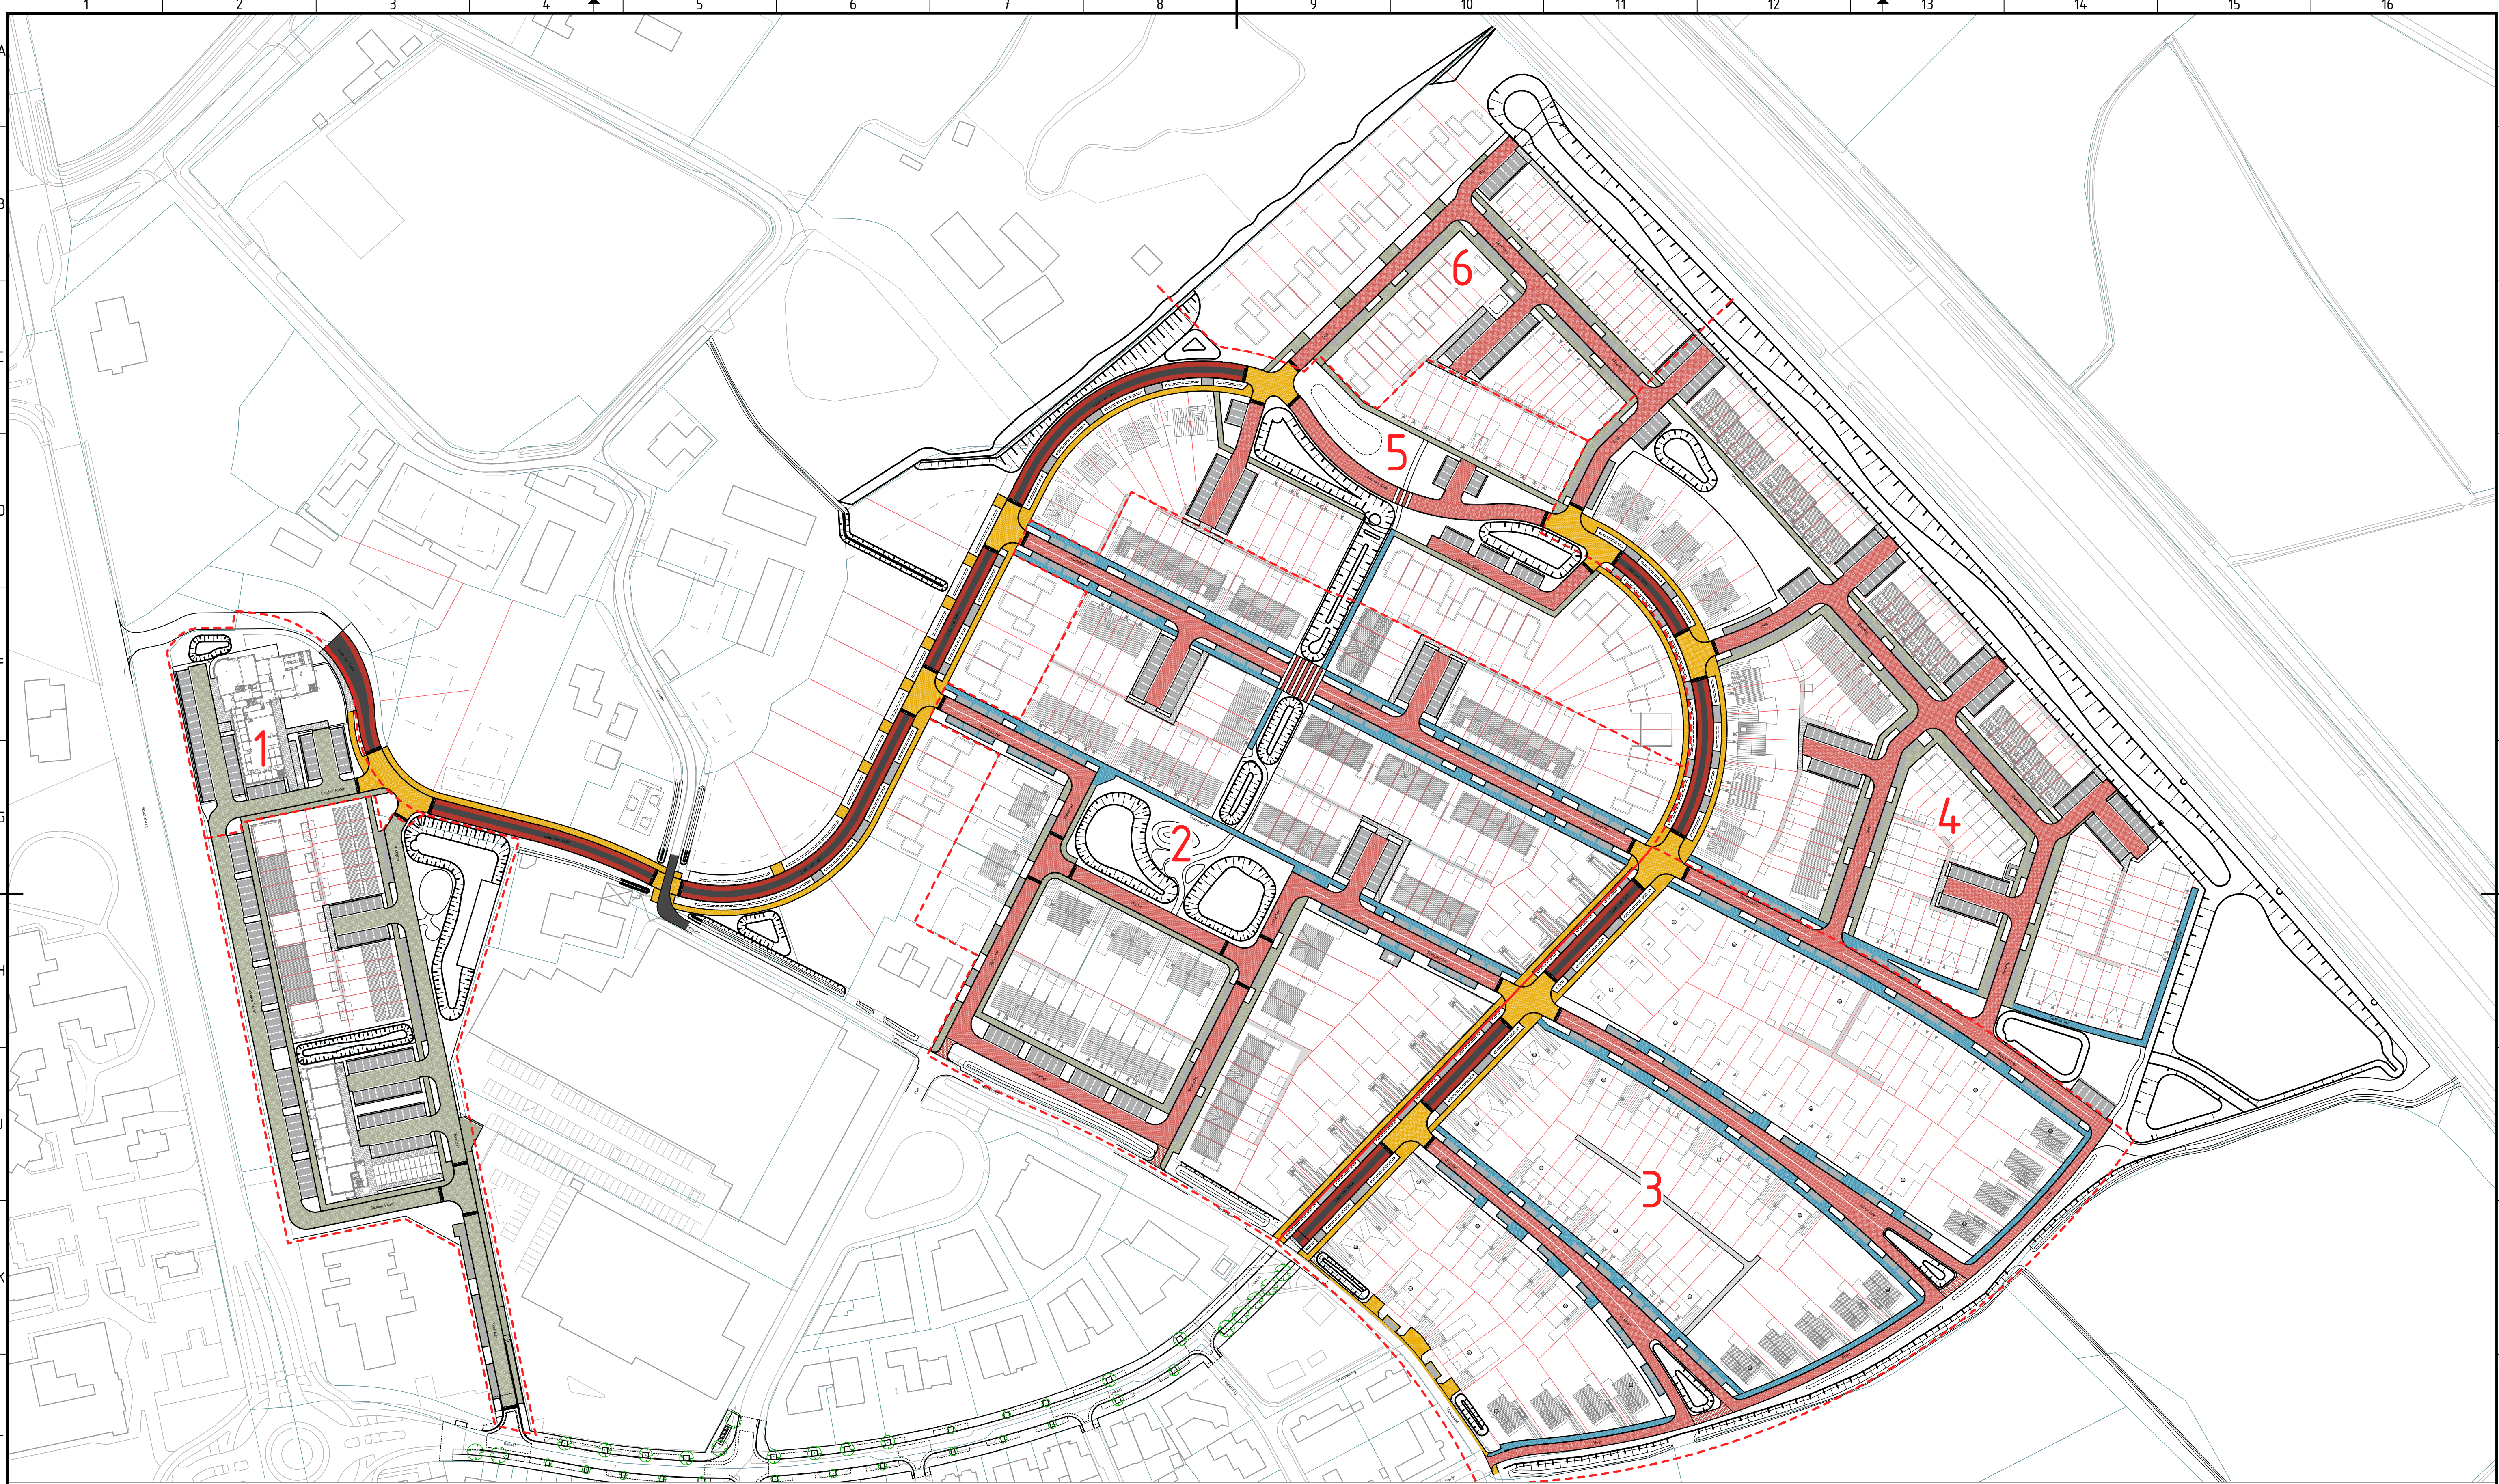

LEGENDA

Fasering

Betonstraatstenen, type (A)
- voetpaden woonstraten
- rijbaan fase 1

35% Wijnrood

10% Havanna

35% Wijnrood/Havanna genuanceerd

10% Oker

10% Wijnrood/Oker genuanceerd

Betonstraatstenen, type (B)
- voetpaden waterstraten (hol profiel)

33% Wijnrood

11% Havanna

33% Wijnrood/Havanna genuanceerd

11% Wijnrood/Antraciet genuanceerd

11% Antraciet

Betonstraatstenen, type (C)
- voetpaden Laan van Selis
- plateaus Laan van Selis

40% Wijnrood

12% Havanna

40% Wijnrood/Havanna genuanceerd

8% Oker

Betonstraatstenen, basis
- rijbanen

100% Wijnrood/Oker genuanceerd

N

Eerste uitgave		BT-TB	JWOB	07-09-2022
versie	omschrijving	getekend	akkoord	datum
opdrachtgever VOF Boxtel - Selissen		 		
project Heem van Selis te Boxtel Woonrijp Maken		Projectbureau voor Civiele techniek, Bouw & Geodesie		
omschrijving Overzicht plangebied		Barkenkamp 5 7141 EL Groenlo T (0544) 37 78 80 F (0544) 37 74 85 E info@lbagroep.nl I www.lbagroep.nl		
formaat A1	schaal -	fase BE-D02		projectnummer 30180952
				tekeningsnummer / 100