


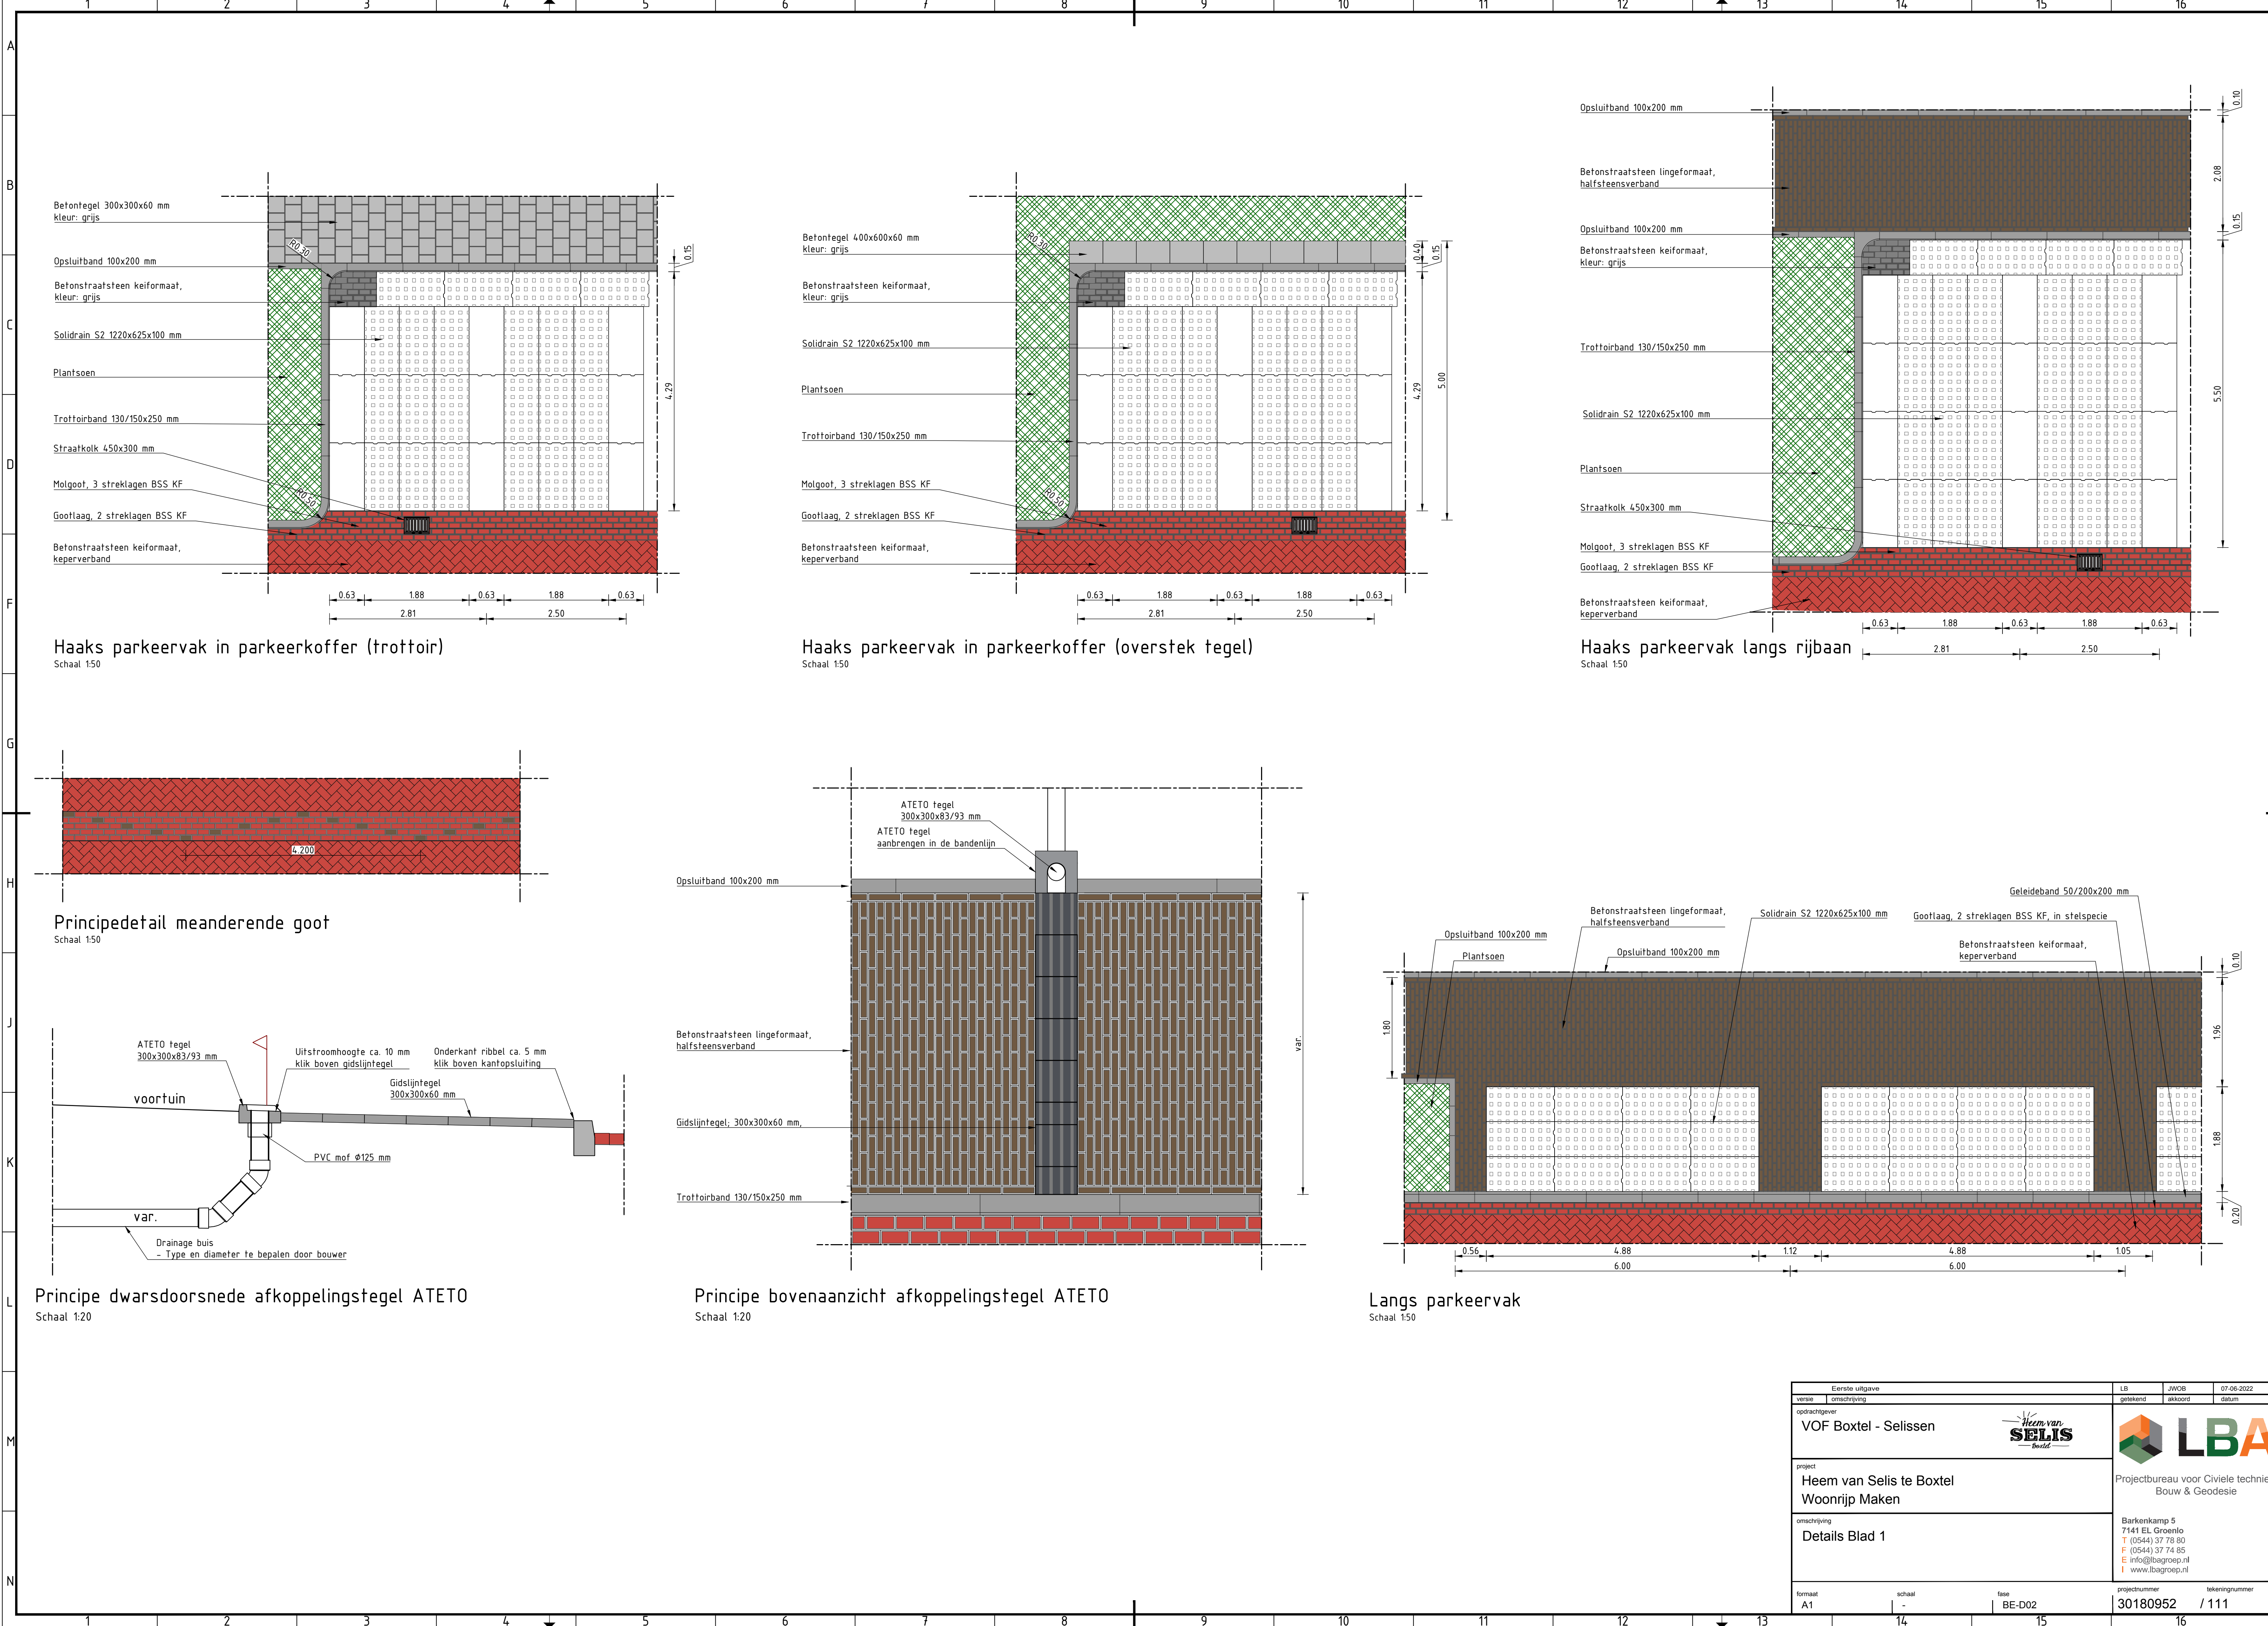

Eerste uitgave		LB	JWOB	07-06-2022
versie	omschrijving	getekend	akkoord	datum
opdrachtgever	VOF Bostel - Selissen			
project	Heem van Selis te Bostel Woonrijp Maken			
omschrijving	Details Blad 1	Projectbureau voor Civiele techniek, Bouw & Geodesie		
formaat	A1	schaal	1:100	fase
		BE-D02		projectnummer
				tekeningsnummer
				30180952 / 111

Barkenkamp 5
7141 EL Groenlo
T (0544) 37 78 80
F (0544) 37 74 85
E info@lba-groep.nl
I www.lba-groep.nl