


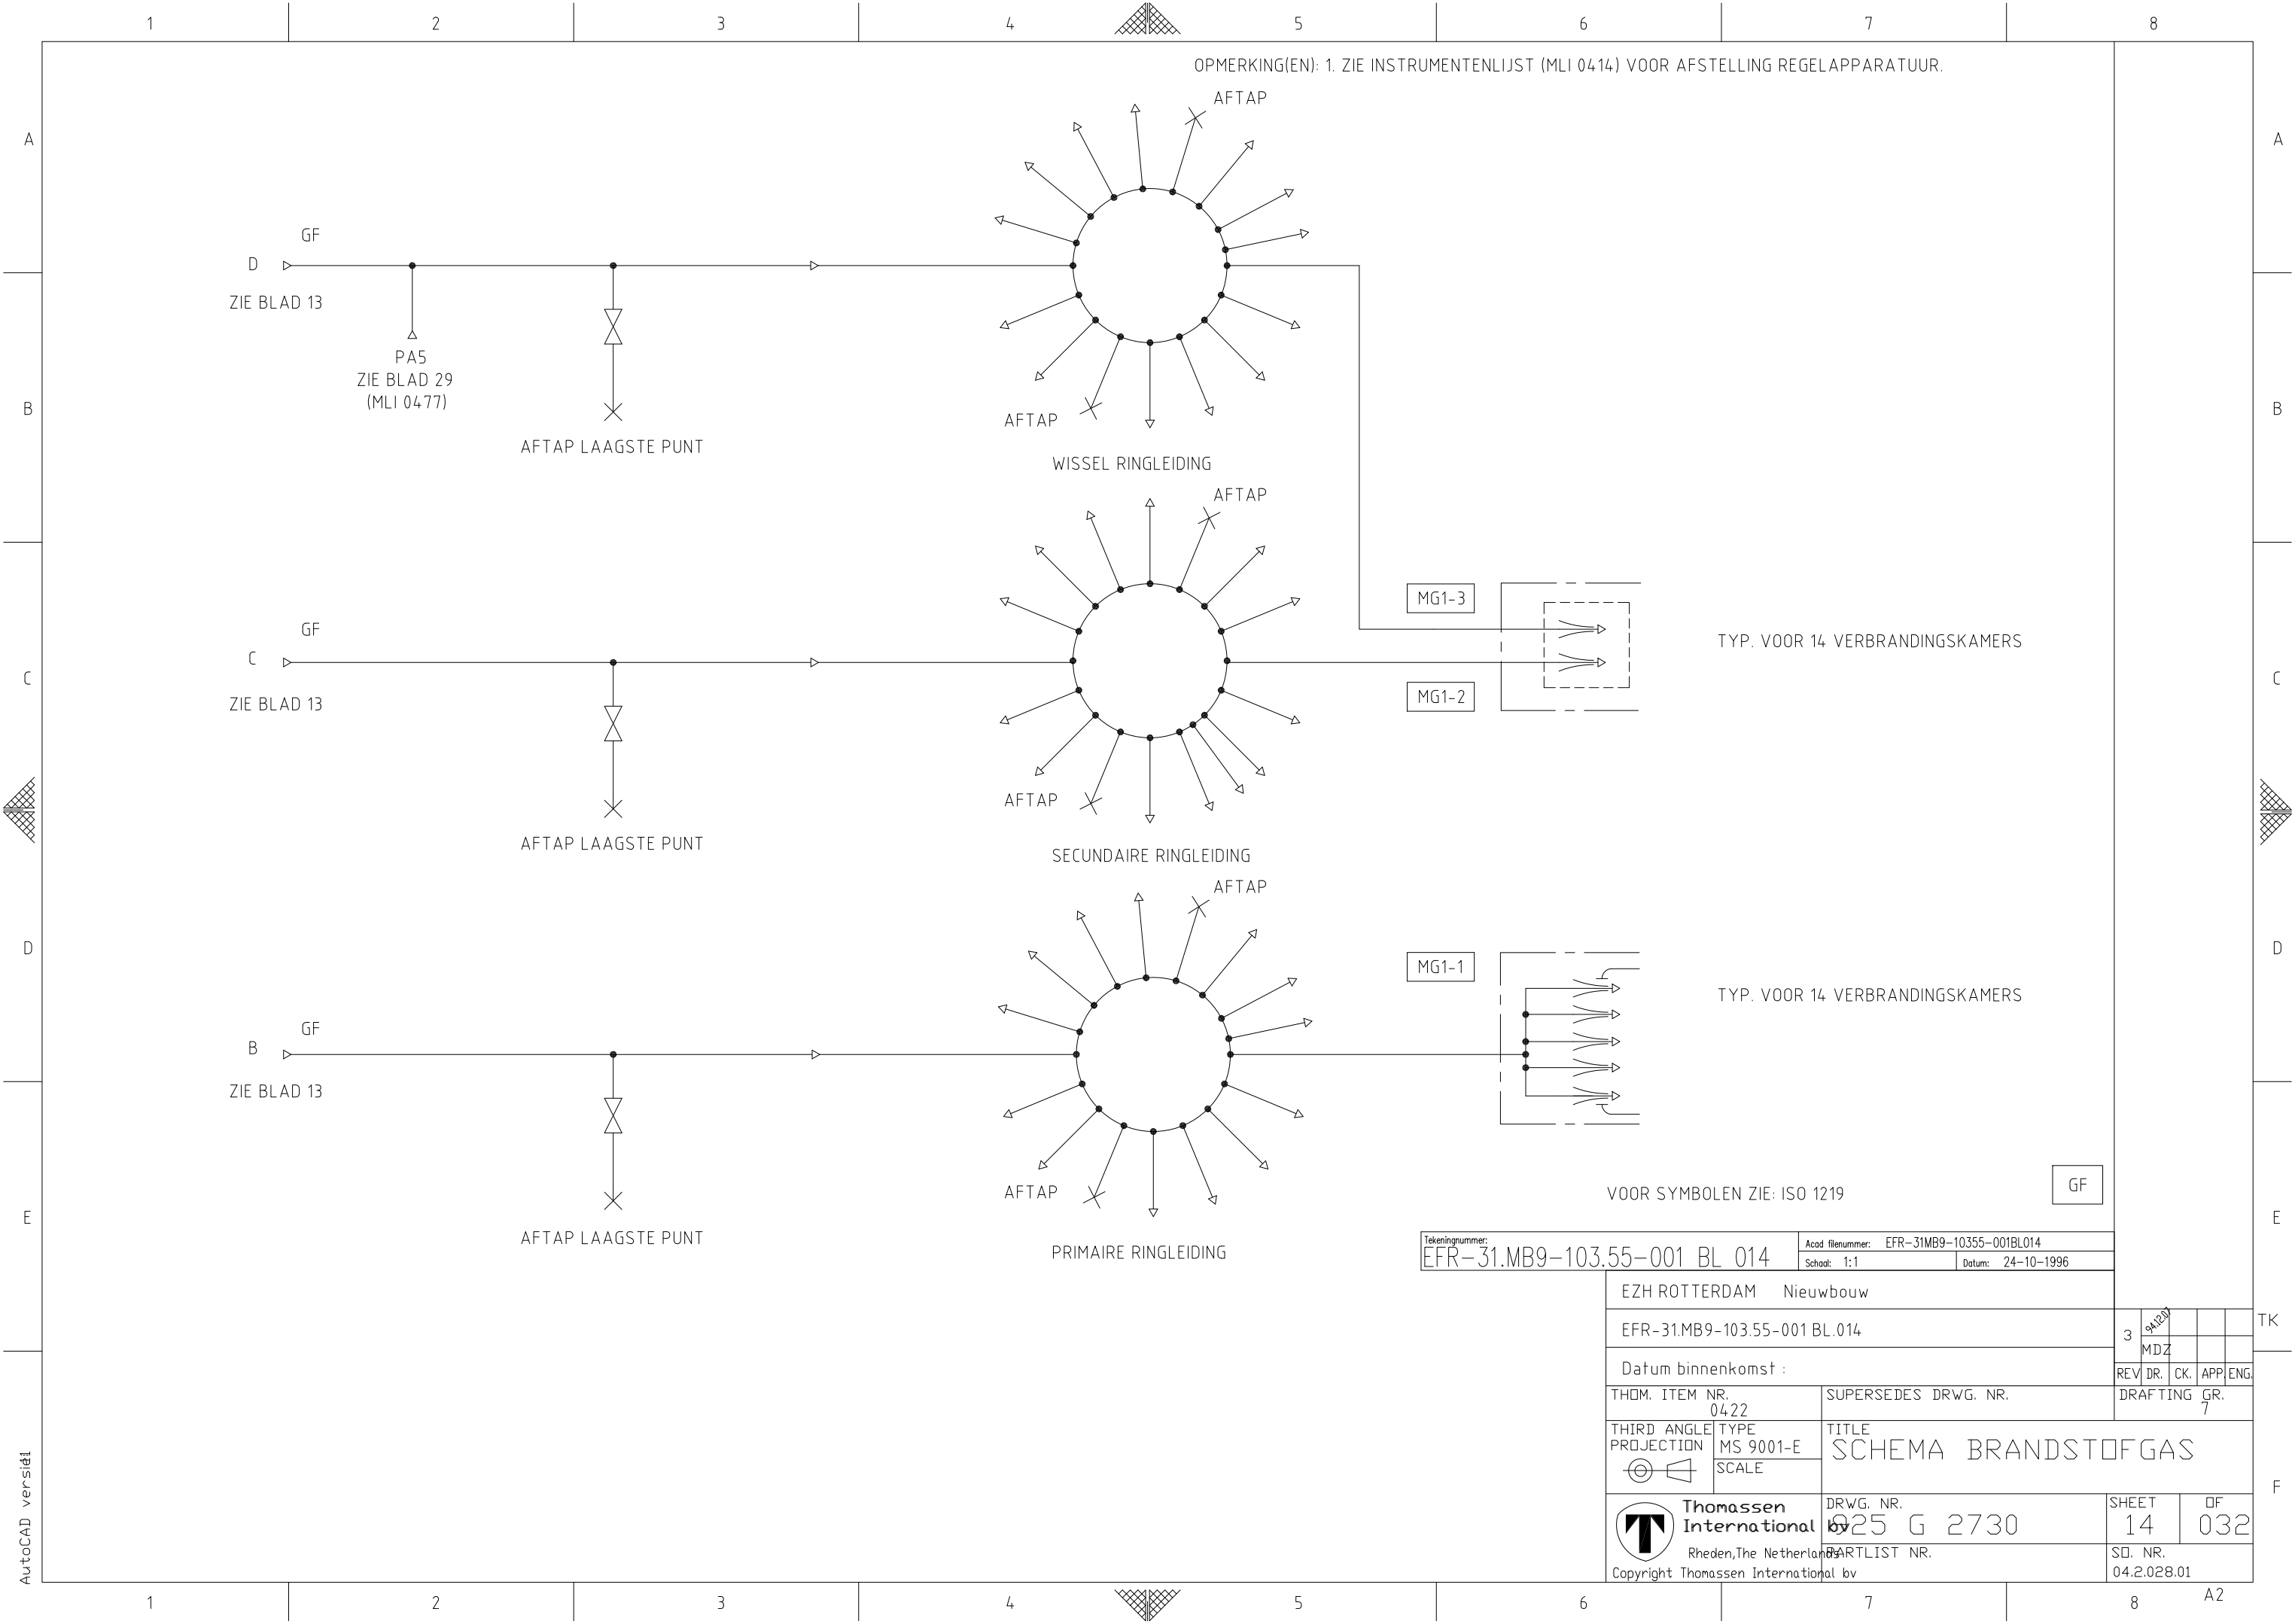

OPMERKING(EN): 1. ZIE INSTRUMENTENLIJST (MLI 0414) VOOR AFSTELLING REGELAPPARATUUR.

TYP. VOOR 14 VERBRANDINGSKAMERS

TYP. VOOR 14 VERBRANDINGSKAMERS

VOOR SYMBOLEN ZIE: ISO 1219

Tekeningnummer: EFR-31.MB9-103.55-001 BL 014	Acad. filenummer: EFR-31MB9-10355-001BL014	
	Schaal: 1:1	Datum: 24-10-1996

EZH ROTTERDAM Nieuwbouw

EFR-31.MB9-103.55-001 BL.014

Datum binnenkomst :

THOM. ITEM NR.
0422

SUPERSEDES DRWG. NR.

THIRD ANGLE
PROJECTION

TYPE
MS 9001-E
SCALE

TITLE
SCHEMA BRANDSTOF GAS



**Thomassen
International**
Rheden, The Netherlands
Copyright Thomassen International bv

DRWG. NR.
625 G 2730

PARTLIST NR.

SHEET
14

OF
032

SD. NR.
04.2.028.01