


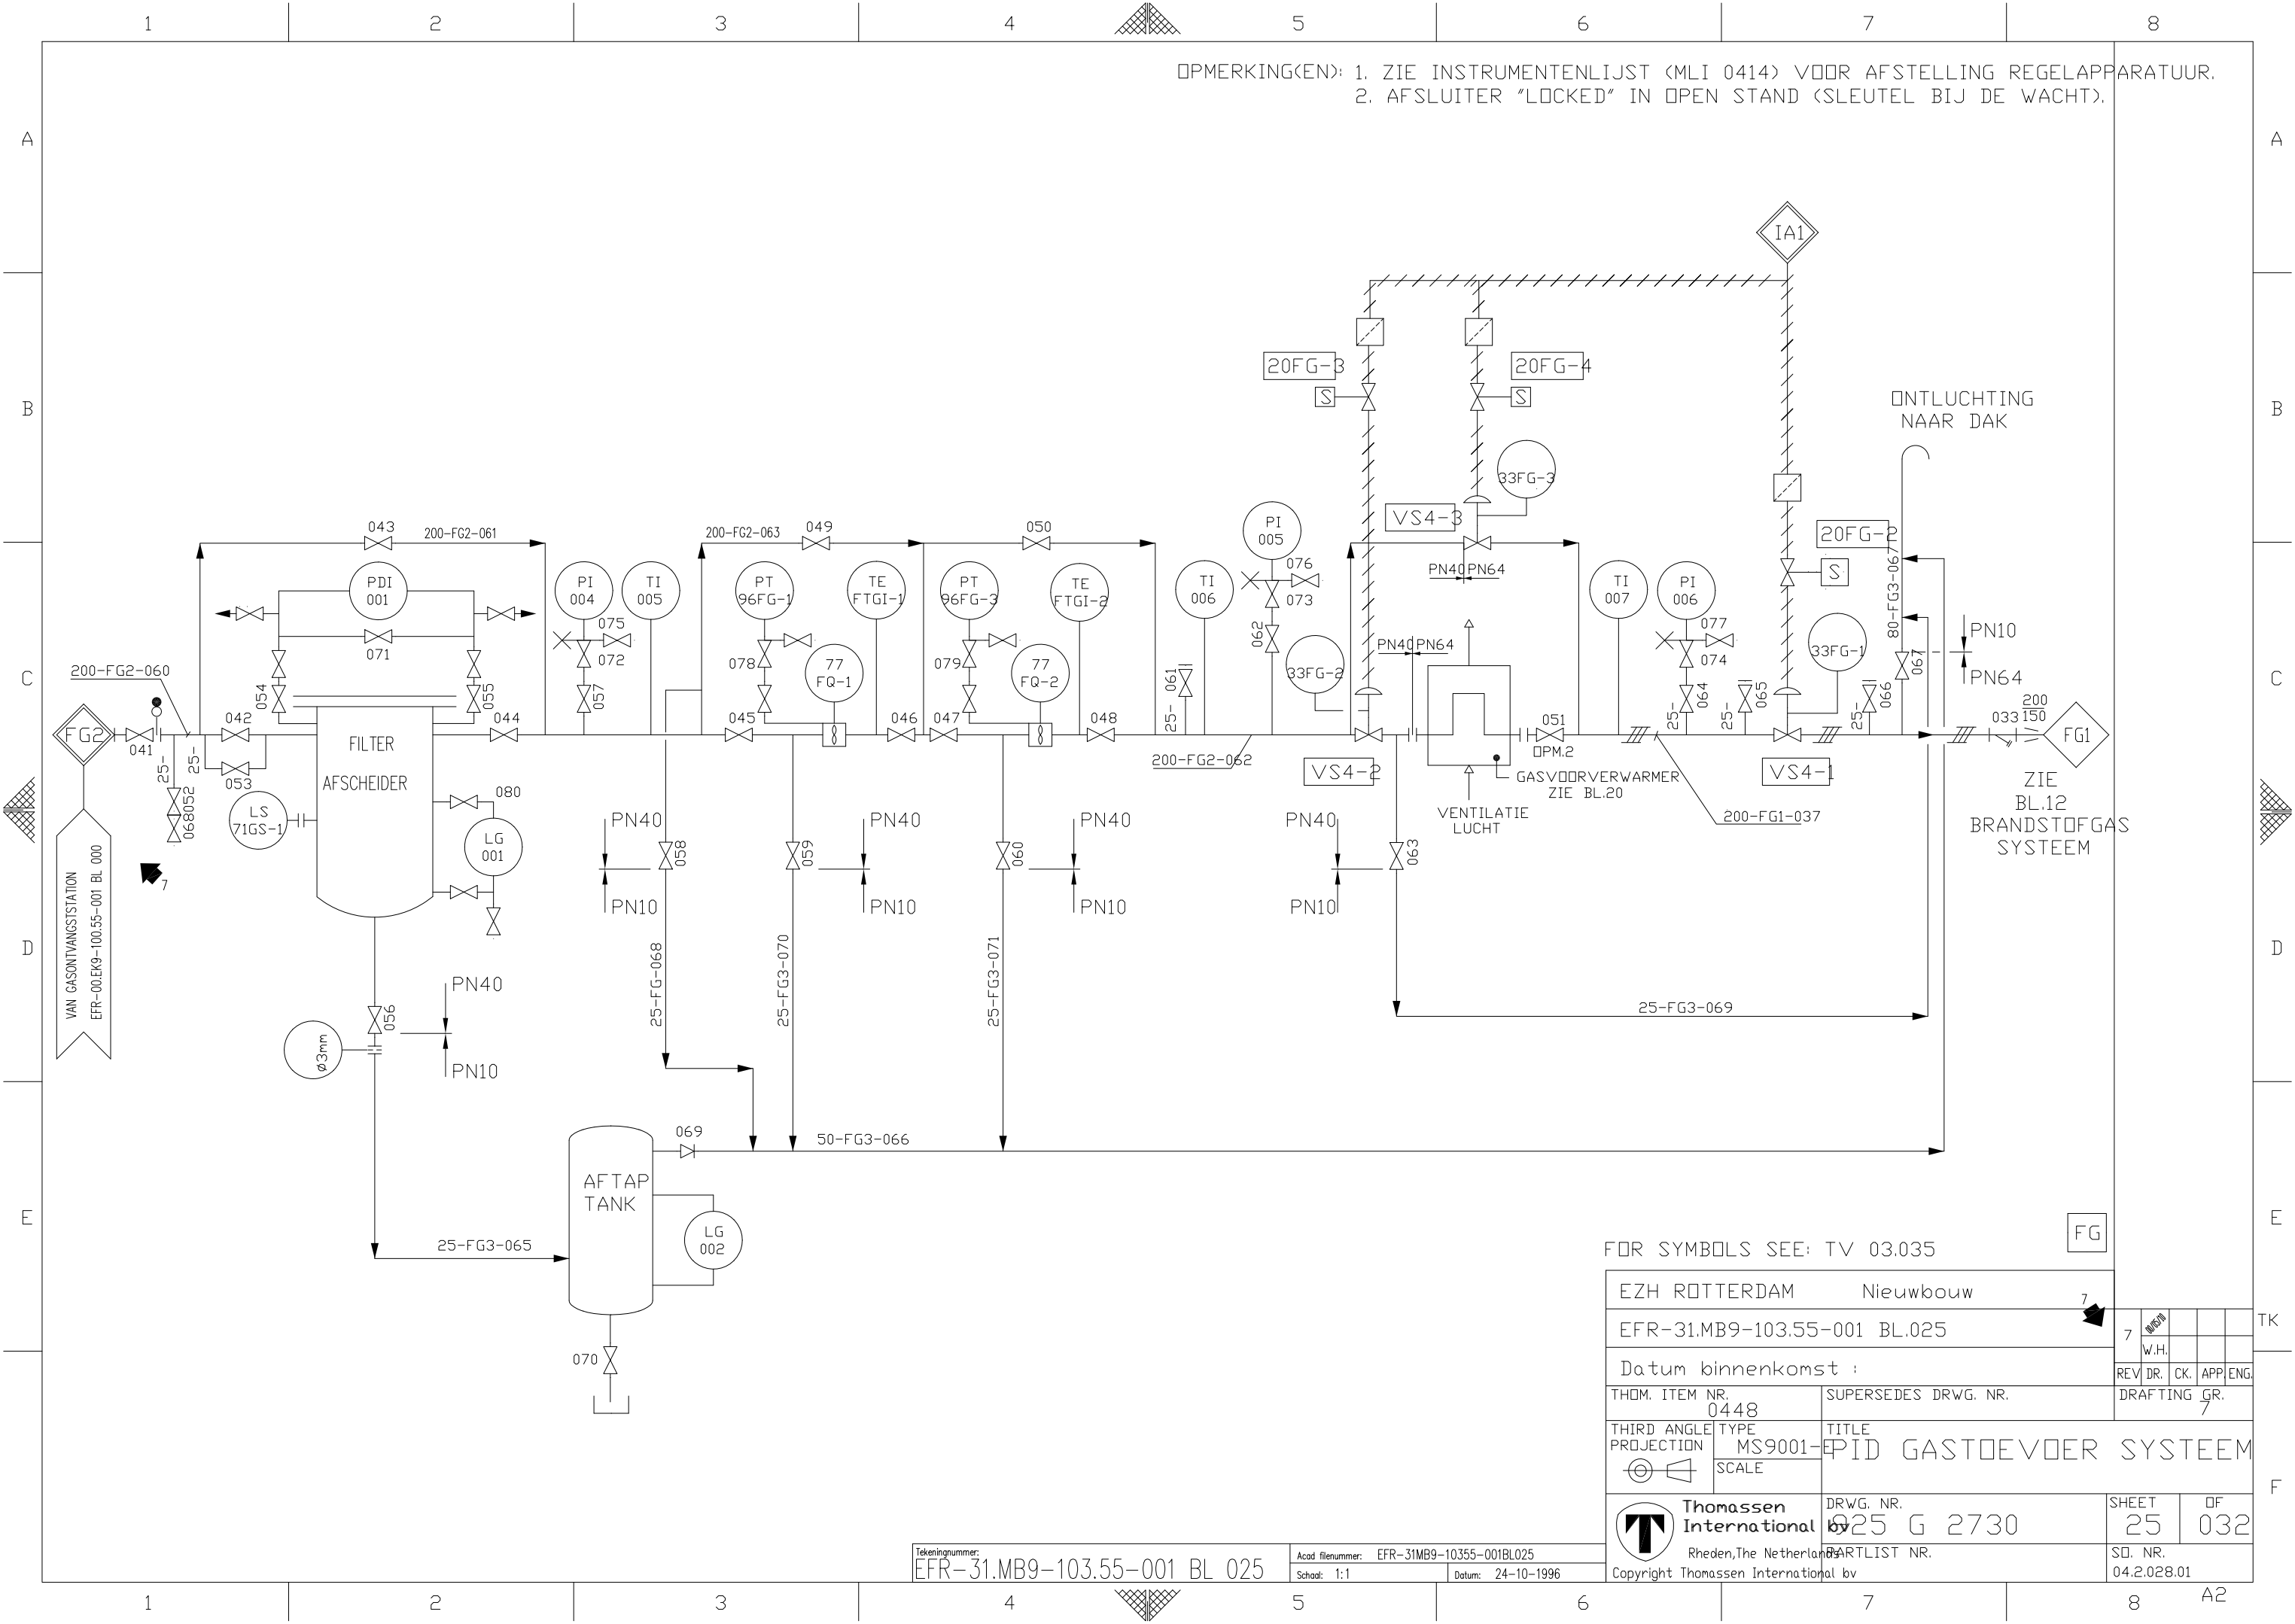

OPMERKING(EN): 1. ZIE INSTRUMENTENLIJST (MLI 0414) VOOR AFSTELLING REGELAPPARATUUR.  
2. AFSLUITER "LOCKED" IN OPEN STAND (SLEUTEL BIJ DE WACHT).

FOR SYMBOLS SEE: TV 03.035

|                                                                                       |  |                      |  |                         |  |          |  |             |  |               |  |
|---------------------------------------------------------------------------------------|--|----------------------|--|-------------------------|--|----------|--|-------------|--|---------------|--|
| EZH ROTTERDAM                                                                         |  | Nieuwbouw            |  | 7                       |  |          |  |             |  |               |  |
| EFR-31.MB9-103.55-001 BL.025                                                          |  |                      |  |                         |  | 7        |  | W.H.        |  |               |  |
| Datum binnenkomst :                                                                   |  |                      |  |                         |  | REV      |  | DR.         |  | CK. APP. ENG. |  |
| THOM. ITEM NR.                                                                        |  | SUPERSEDES DRWG. NR. |  |                         |  | DRAFTING |  | GR.         |  | 7             |  |
| 0448                                                                                  |  |                      |  |                         |  |          |  |             |  |               |  |
| THIRD ANGLE TYPE                                                                      |  | TITLE                |  |                         |  |          |  |             |  |               |  |
| PROJECTION                                                                            |  | MS9001-              |  | EPID GASTOEVOER SYSTEEM |  |          |  |             |  |               |  |
|  |  | SCALE                |  |                         |  |          |  |             |  |               |  |
|  |  | DRWG. NR.            |  |                         |  | SHEET    |  | OF          |  |               |  |
| Rheden, The Netherlands                                                               |  | 25 G 2730            |  |                         |  | 25       |  | 032         |  |               |  |
| Copyright Thomassen International bv                                                  |  |                      |  |                         |  | SD. NR.  |  | 04.2.028.01 |  |               |  |
|                                                                                       |  |                      |  |                         |  |          |  |             |  |               |  |

Tekeningnummer: EFR-31.MB9-103.55-001 BL 025

Acad filenummer: EFR-31.MB9-10355-001BL025  
Schaal: 1:1 Datum: 24-10-1996