


ZIE TEK 2/20

ZIE TEK 2/20

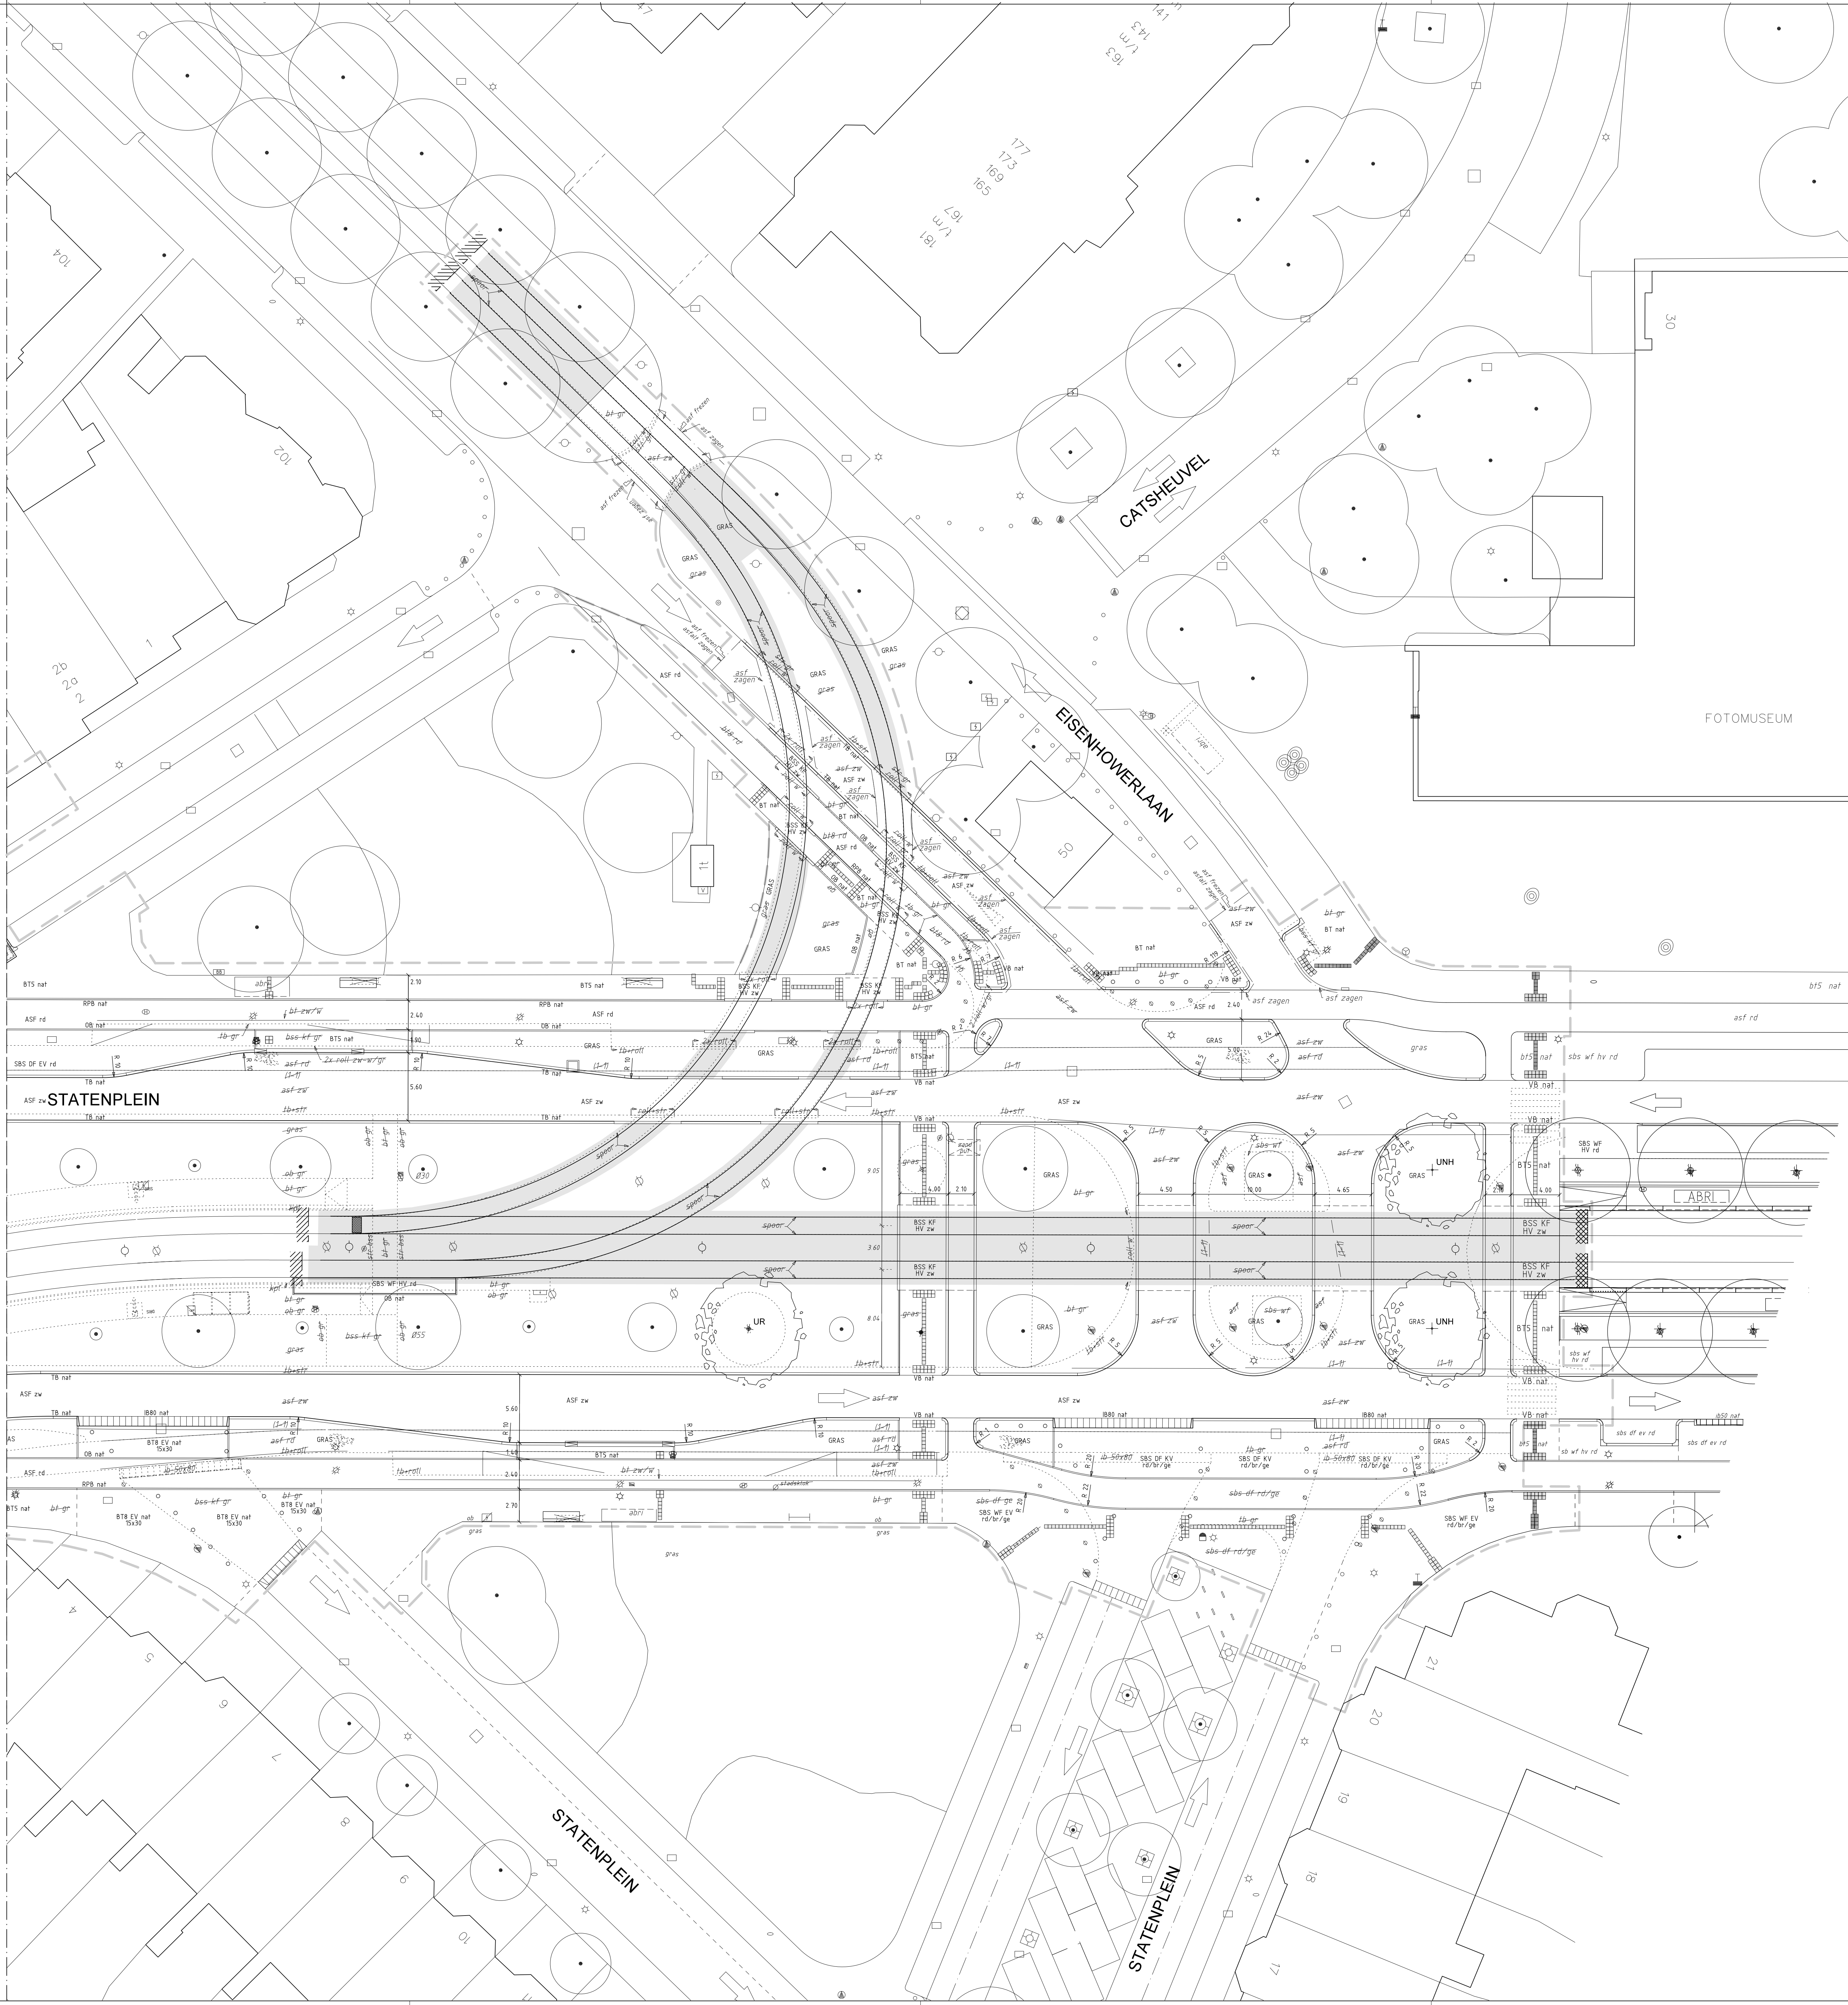

Wijz.	Datum	Status	Opmerkingen
0	20-12-21	Definitief	Blad is ongewijzigd
Confr.	Tekenaar	Projectleider	Afdelingshoofd
Naam	sbhymak	abdob2p	Project e.v.
Datum	20-12-2021	20-12-2021	20-12-2021

**Den Haag**

INTHR
Tramlijn 16 S Statenlaan en Prins Mauritslaan
Bestekstekening
Opdrachtgever: GDH DSO Verkeer

Project e.v.:	R. van der Kooij	Besteknummer:	2021.762.035	Afdeling	Blad	Wijz.
Projectleider:	P. Dobbe	Schaal:	1 : 200			
Ontwerper:	M. Moussat	Formaat:	A0			
Tekenaar:	K.C. Hymak	Maten in:	m			
Projectnummer:	95025415	Hoogtematen in meters t.o.v. N.A.P.				
Documentnummer:	95025415-INTHR-CTV-BE-009					

CTV 01/20 0