


ZIE TEK 3/20

ZIE TEK 3/20

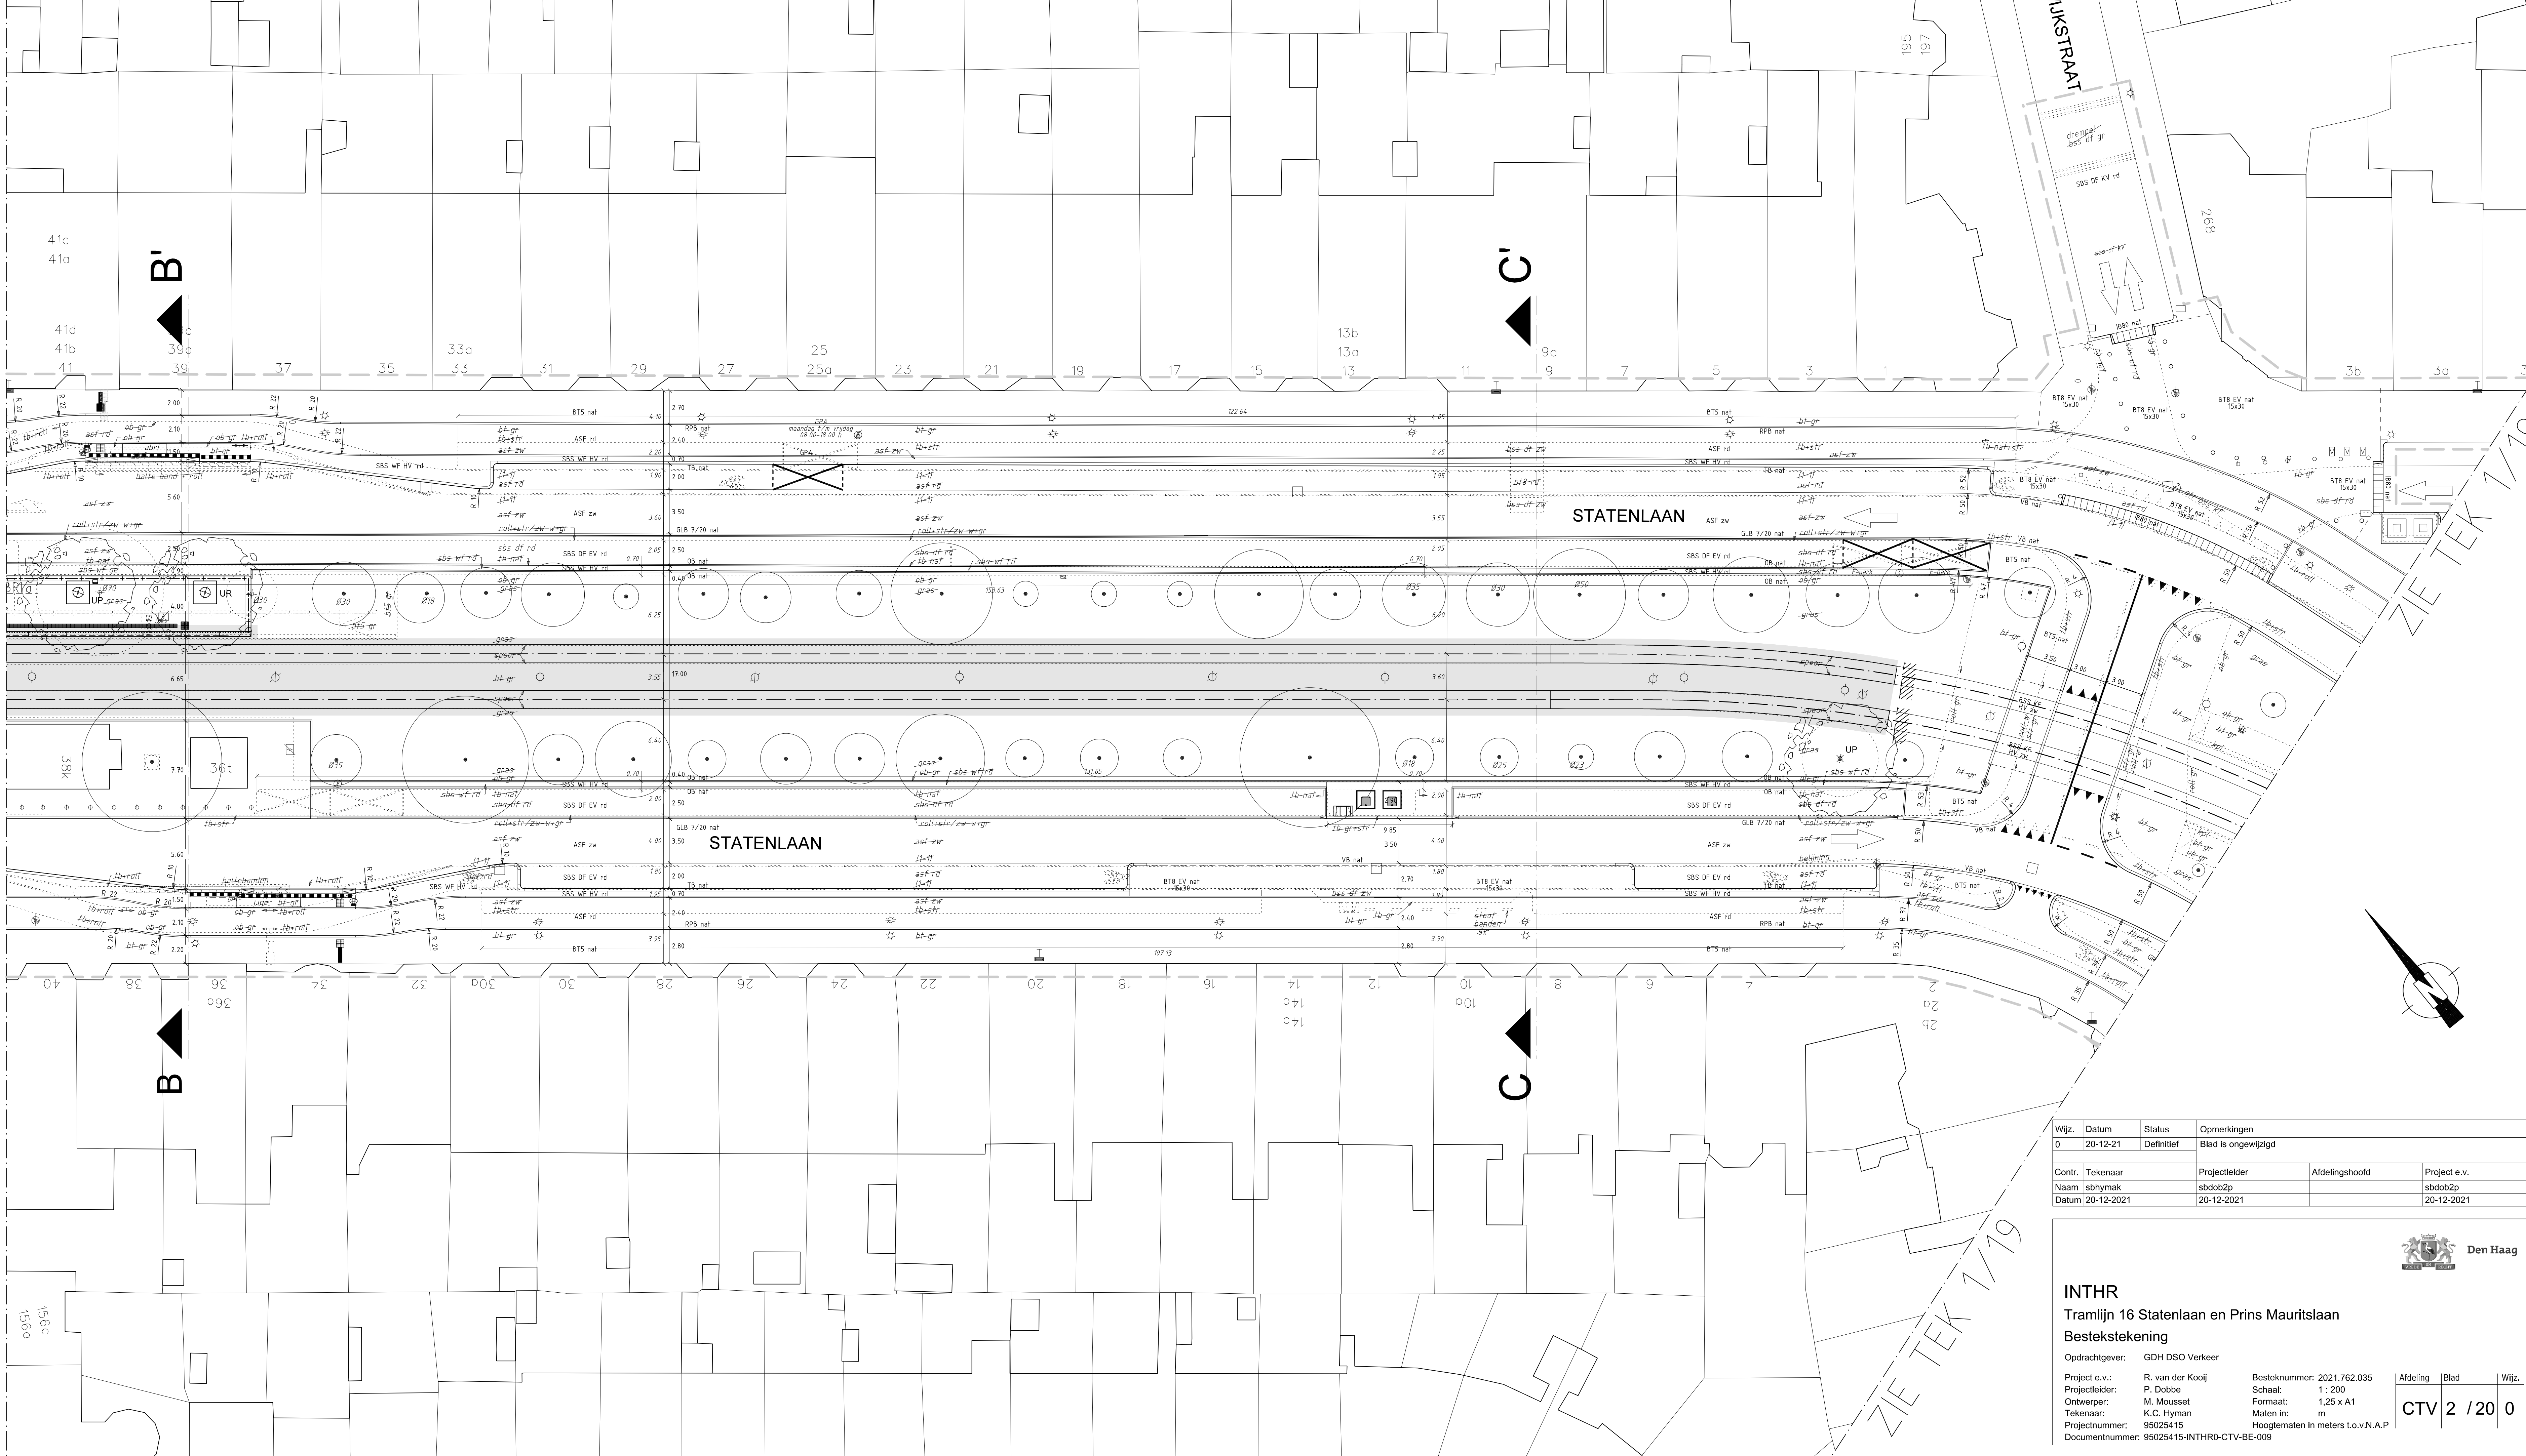

Wijz.	Datum	Status	Opmerkingen	
0	20-12-21	Definitief	Blad is ongewijzigd	
Contr.	Tekenaar	Projectleider	Afdelingshoofd	Project e.v.
Naam	sbhymak	sbdob2p		sbdob2p
Datum	20-12-2021	20-12-2021		20-12-2021

**Den Haag**

INTHR
Tramlijn 16 Statenlaan en Prins Mauritslaan
Bestekstekening

Opdrachtgever: GDH DSO Verkeer

Project e.v.: R. van der Kooij
Projectleider: P. Dobbe
Ontwerper: M. Mousset
Tekenaar: K.C. Hyman
Projectnummer: 95025415
Documentnummer: 95025415-INTHR0-CTV-BE-009

Besteknummer: 2021.762.035
Schaal: 1:200
Formaat: 1,25 x A1
Maten in: m
Hoogtematen in meters t.o.v.N.A.P.

Afdeling
Blad
Wijz.

CTV 2 / 20 0