


ZIE TEK 6/20

ZIE TEK 6/20

ZIE TEK 4/20

ZIE TEK 4/20

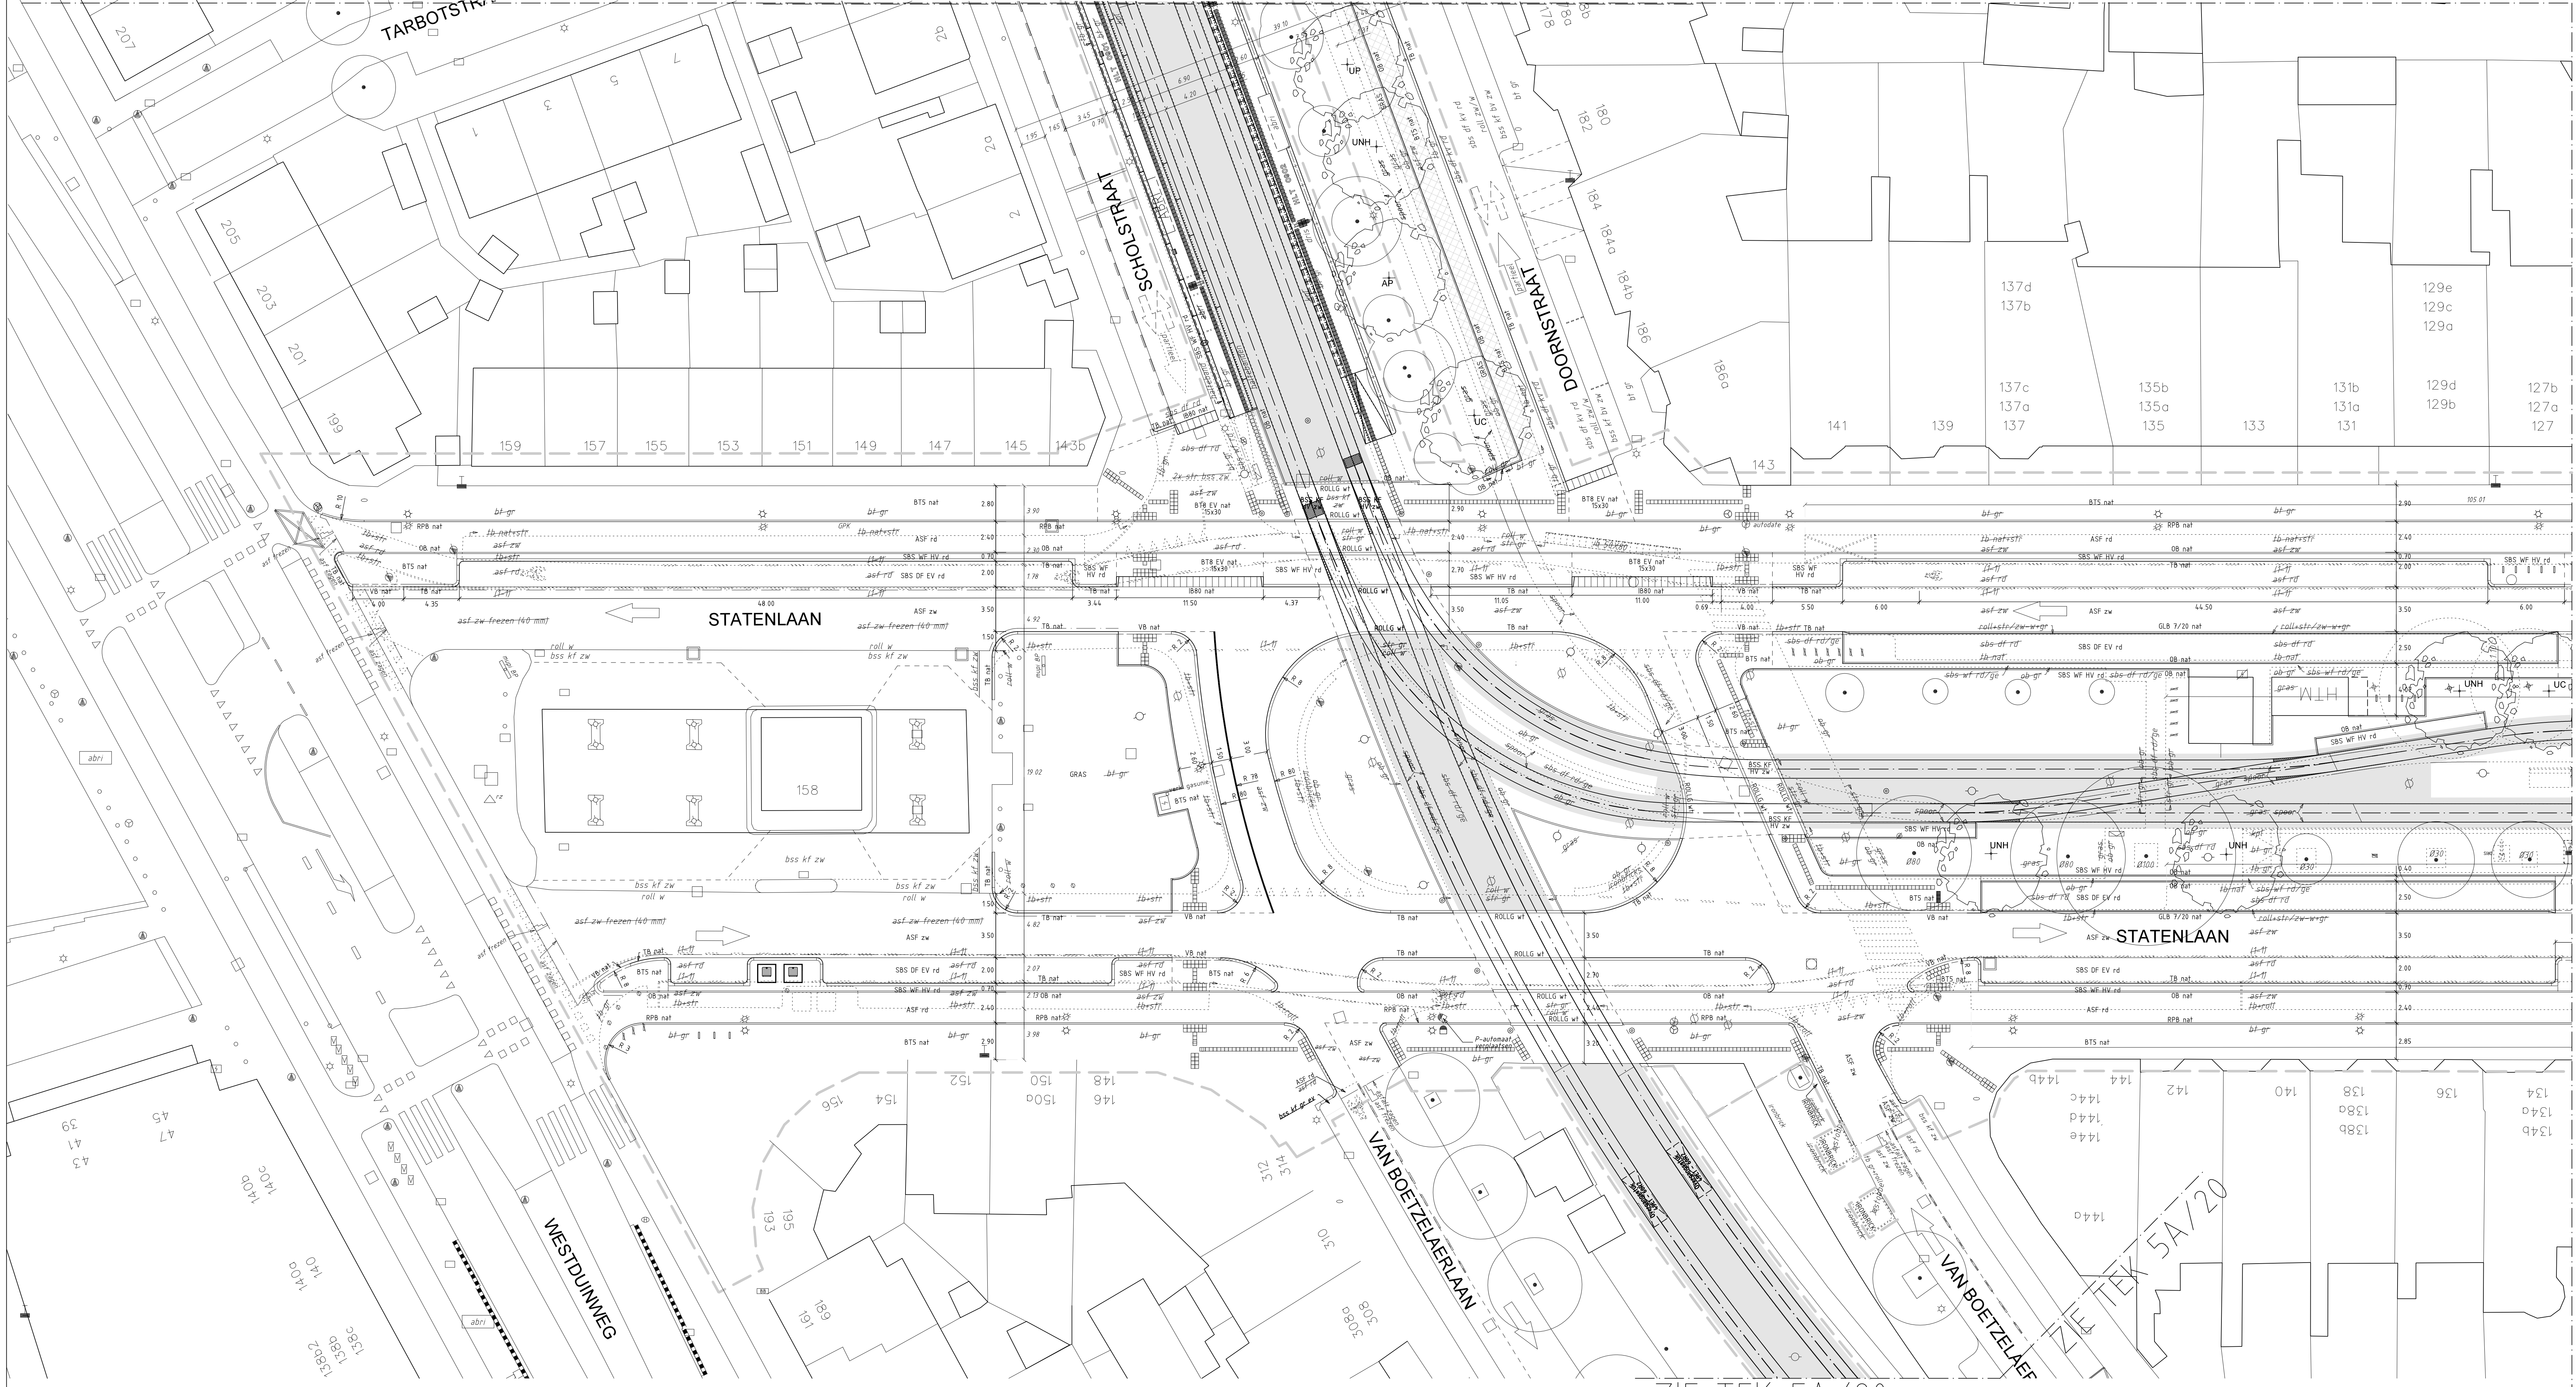

Wijz.	Datum	Status	Opmerkingen
0	20-12-21	Definitief	Blad is ongewijzigd

Contr.	Tekenaar	Projectleider	Afdelingshoofd	Project e.v.
Naam	sbhymak	sbdob2p		sbdob2p
Datum	20-12-2021	20-12-2021		20-12-2021

**Den Haag**

INTHR
Tramlijn 16 Statenlaan en Prins Mauritslaan
Bestekstekening

Opdrachtgever: GDH DSO Verkeer

Project e.v.:	R. van der Kooij	Besteknummer: 2021.762.035	Afdeling	Blad	Wijz.
Projectleider:	P. Dobbe	Schaal: 1 : 200			
Ontwerper:	M. Mousset	Formaat: 1,5 x A1			
Tekenaar:	K.C. Hyman	Maten in: m			
Projectnummer:	95025416	Hoogtematen in meters L.o.v.N.A.P.			
Documentnummer:	95025415-INTHR0-CTV-BE-009				

CTV 5	/ 20	0
-------	------	---