


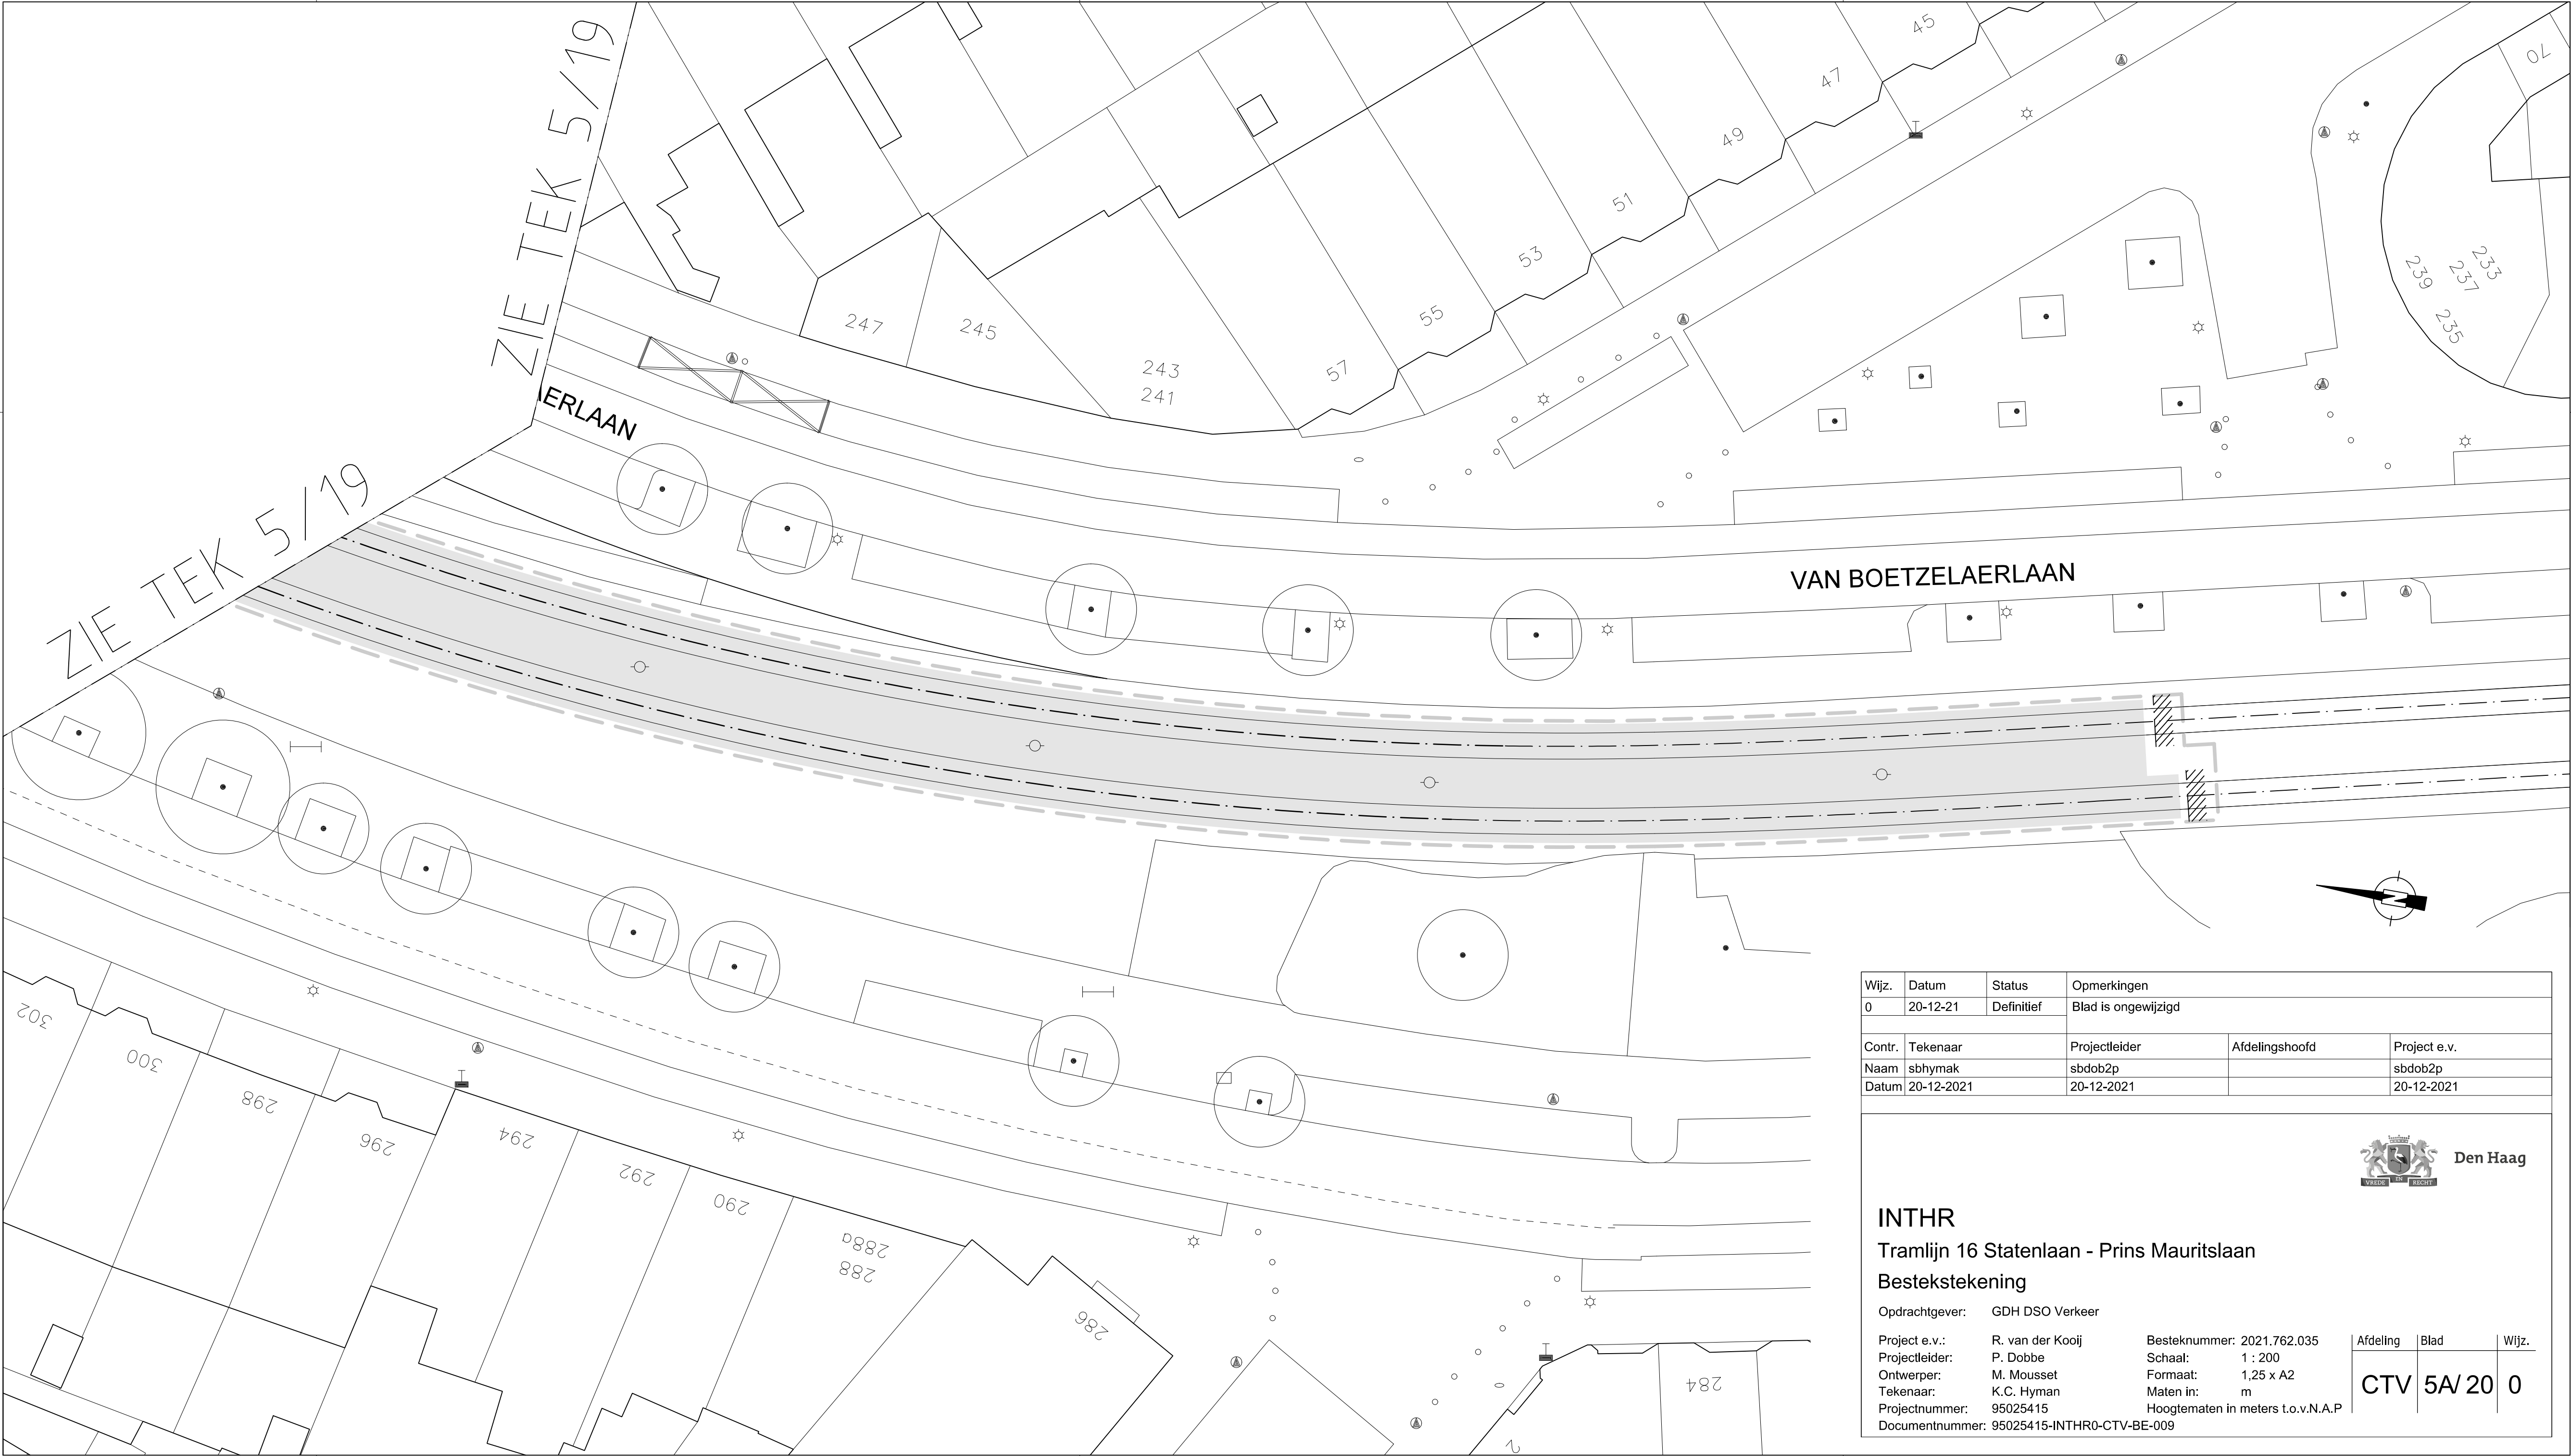

Wijz.	Datum	Status	Opmerkingen		
0	20-12-21	Definitief	Blad is ongewijzigd		
Contr.	Tekenaar		Projectleider	Afdelingshoofd	Project e.v.
Naam	sbhymak		sbdob2p		sbdob2p
Datum	20-12-2021		20-12-2021		20-12-2021



Den Haag

INTHR

Tramlijn 16 Statenlaan - Prins Mauritslaan

Bestekstekening

Opdrachtgever: GDH DSO Verkeer

Project e.v.: R. van der Kooij
Projectleider: P. Dobbe
Ontwerper: M. Mousset
Tekenaar: K.C. Hyman
Projectnummer: 95025415
Documentnummer: 95025415-INTHR0-CTV-BE-009

Besteknummer: 2021.762.035
Schaal: 1 : 200
Formaat: 1,25 x A2
Maten in: m
Hoogtematen in meters t.o.v.N.A.P.

Afdeling	Blad	Wijz.
CTV 5A/ 20	0	