


ZIE TEK 11/20

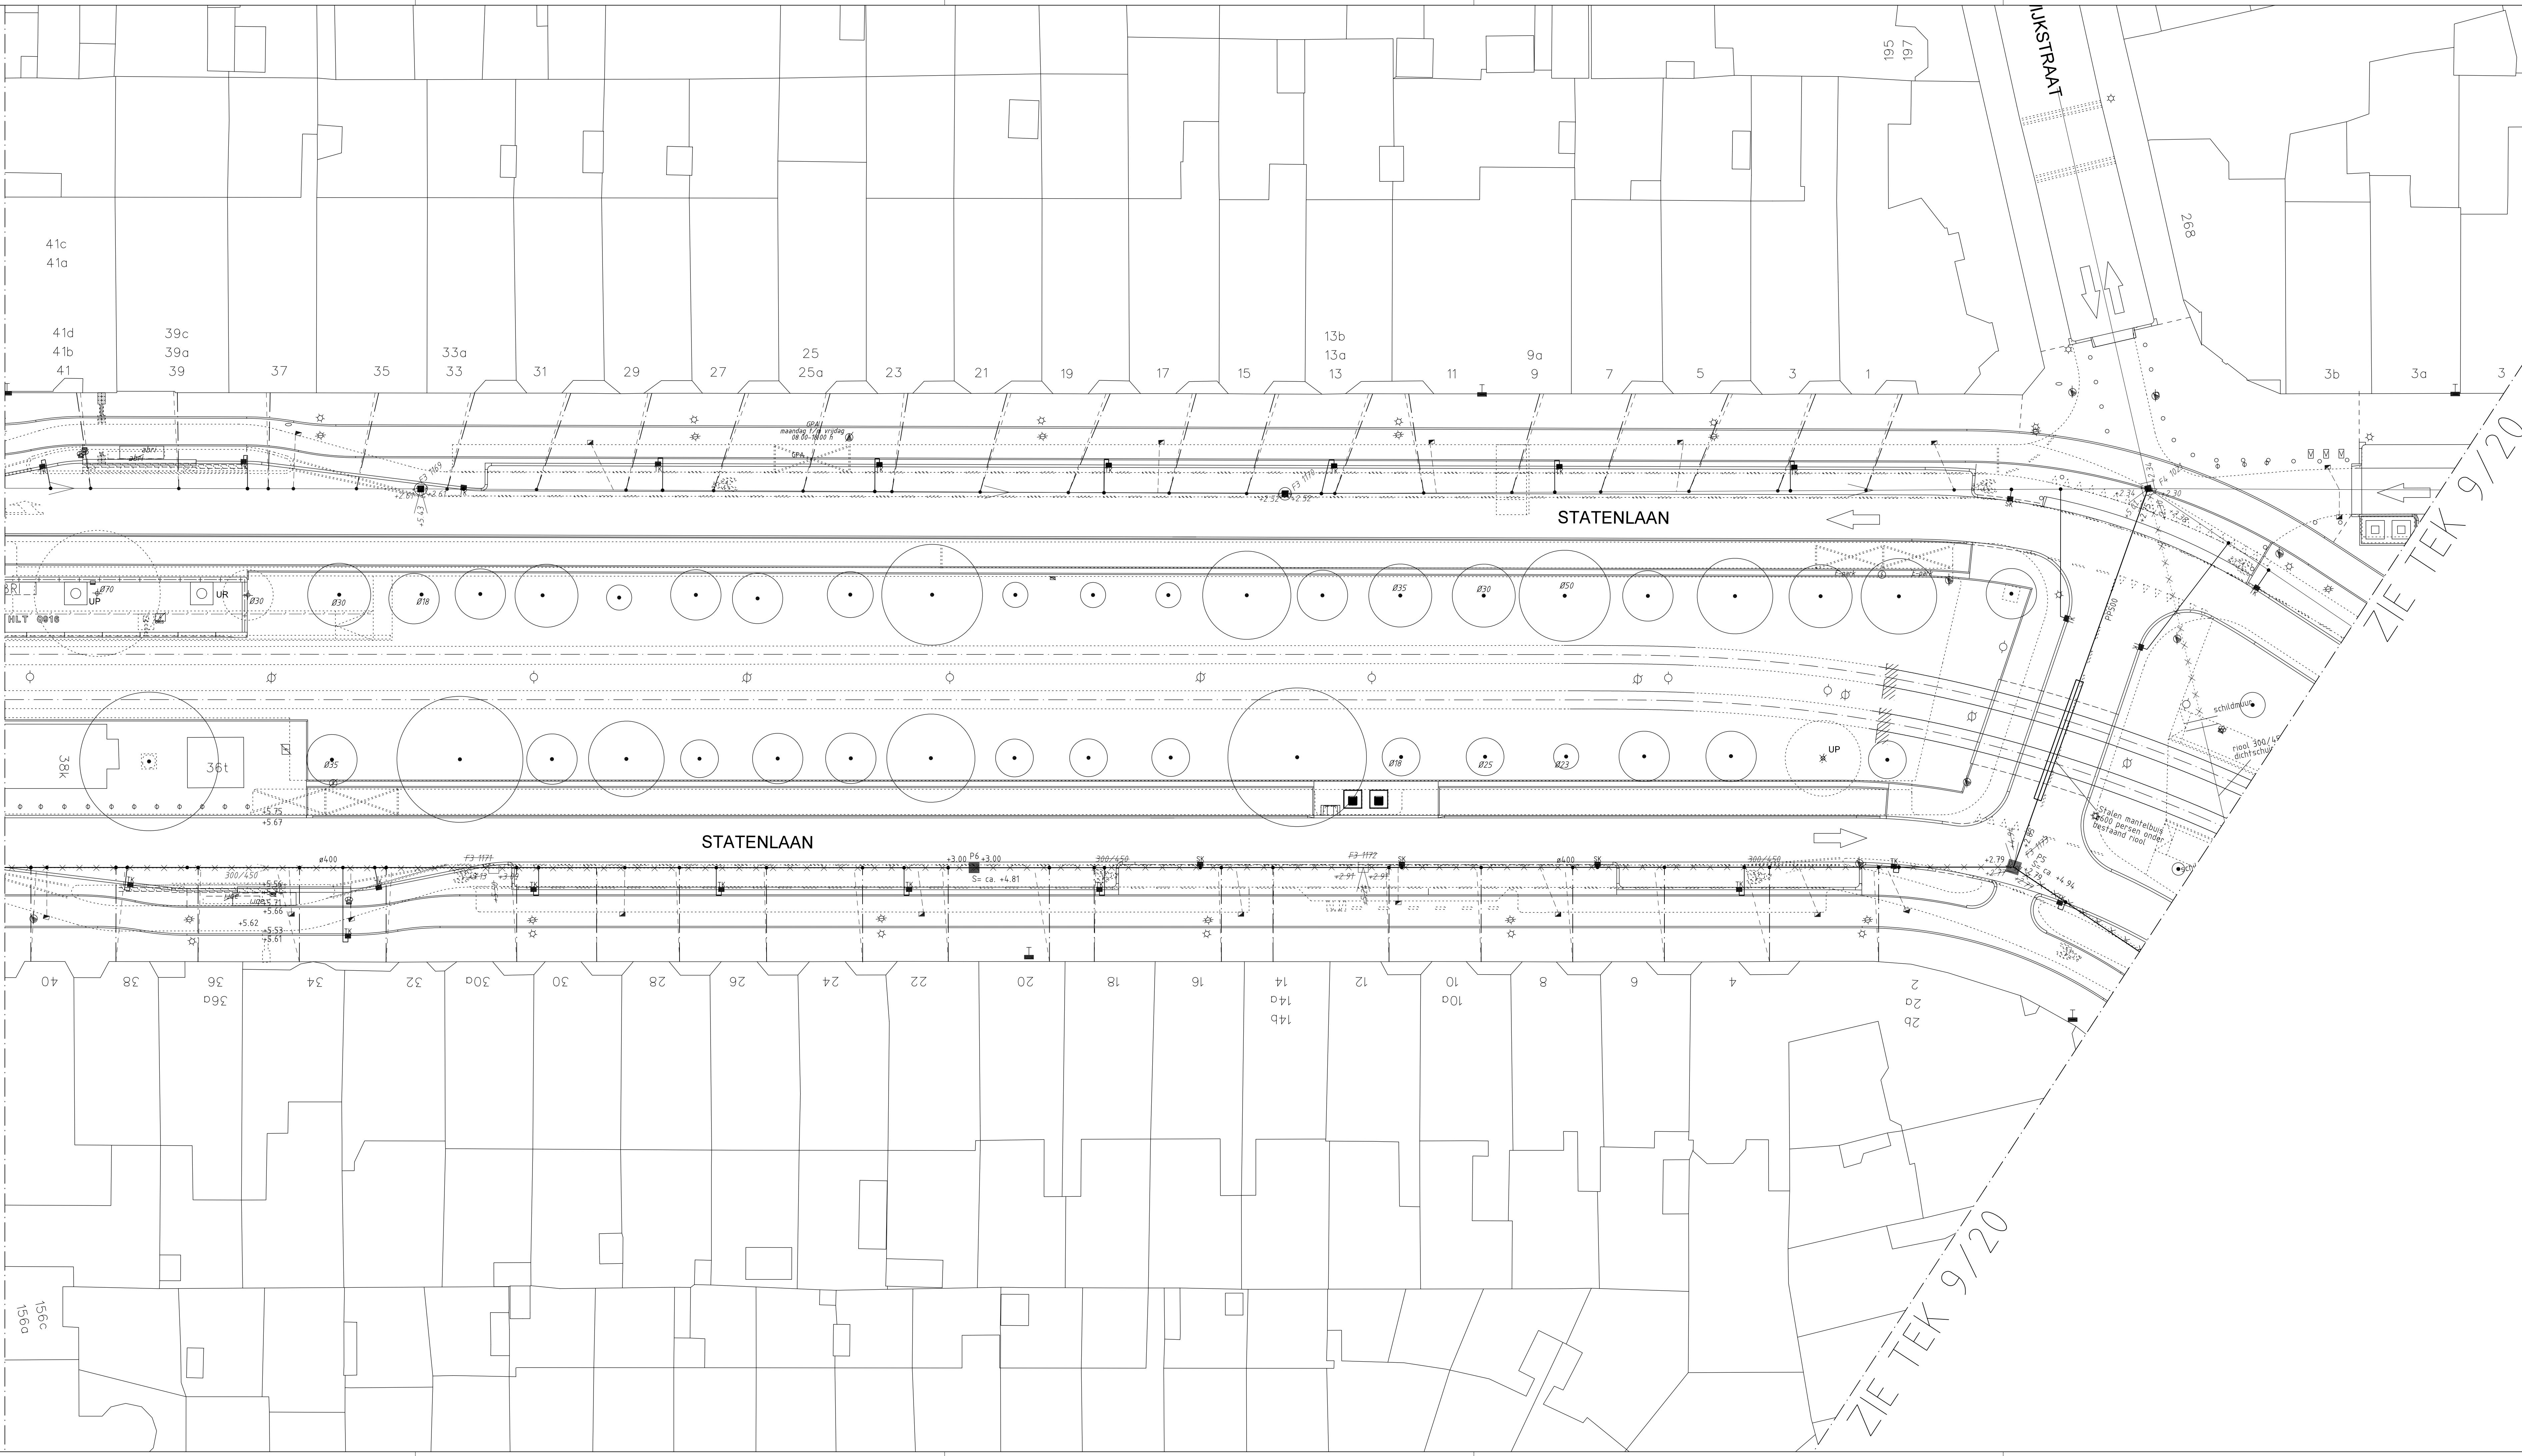

 
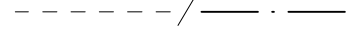
	BESTAANDE / TE VERWIJDEREN RIJOLBUIJS
	AANBRENGEN NIEUWE RIJOLBUIJS
	BESTAANDE / TE VERWIJDEREN RIJOL- BLINDEPUT
	AANBRENGEN NIEUW/ SCHUIN METSELEN RIJOLPUT
	SCHUIN METSELEN BESTAANDE RIJOLPUTDEKSEL
	OP HOOGTE STELLEN BESTAANDE RIJOLPUT IN ASFALT / ELEMENTEN VERHARDING
	TE VERWIJDEREN / AANBRENGEN KOLK+KOLKAANSLUITINGEN
	TE VERWIJDEREN / AANBRENGEN HUISAANSLUITINGEN
	BESTAANDE / TE MAKEN INLAAT

Diagram of a sewer line with manholes 1 and 2. The line has a length of 600 GVK. The depth at manhole 1 is -3.05 and at manhole 2 is -3.12. The year 1980 is marked on the line. Labels include: Putnummer, GVK 600, Jaar van aanleg, Diepte binnen onderkant buis t.o.v. NAP, Straathoogte (=smaalvehldoogte), and Materiaal/afmeting, beton indien geen materiaal vermeld is.

beron molen geen materiaal verhoed is

500 V

3.10

3.12

3.12

PVC H

Stroomrichting

Materiaal/afmeting en Hihemelwater

Wijz.	Datum	Status	Opmerkingen		
0	20-12-21	Definitief	Blad is ongewijzigd		
Contr.	Tekenaar		Projectleider	Afdelingshoofd	Project e.v.
Naam	sbhymak		sdbob2p		sdbob2p
Datum	20-12-2021		20-12-2021		20-12-2021



INTHR Tramlijn 16 S Riolering Statenlaan (tussen Statenplein - Doornstraat) Bestekstekening			
Opdrachtgever: GDH DSO Verkeer			
Project e.v.:	R. van der Kooij	Besteknummer: 2021.762.035	
Projectleider:	P. Dobbe	Schaal: 1 : 200	
Ontwerper:	M. Moussert	Formaat: 1,5 x A1	
Tekenaar:	K.C. Hyman	Maten in: m	
Projectnummer:	95025415	Hoogtematen in meters t.o.v.N.A.P	
Documentnummer: 95025415-INTHR0-CTV-BE-009			