



 

Voor herinrichting
Zie DO Frederik Hendriklaan
Tekeningnummer:
95020399-FRHWZ-LAN-DO-001
d.d: 19-09-2018 WJZ:5

LEGENDA:	
	BESTAANDE / TE VERWIJDEREN RIOOLBUIS
	AANBRENGEN NIEUWE RIOOLBUIS
	BESTAANDE / TE VERWIJDEREN RIOOL- BLINDEPUT
	AANBRENGEN NIEUW/ SCHUIN METSELEN RIOOLPUT
	SCHUIN METSELEN BESTAANDE RIOOLPUTDEKSEL
	OP HOOGTE STELLEN BESTAANDE RIOOLPUT IN ASFALT / ELEMENTEN VERHARDING
	TE VERWIJDEREN / AANBRENGEN KOLK-KOLKAANSLUITINGEN
	TE VERWIJDEREN / AANBRENGEN HUISAANSLUITINGEN
	BESTAANDE / TE MAKEN INLAAT

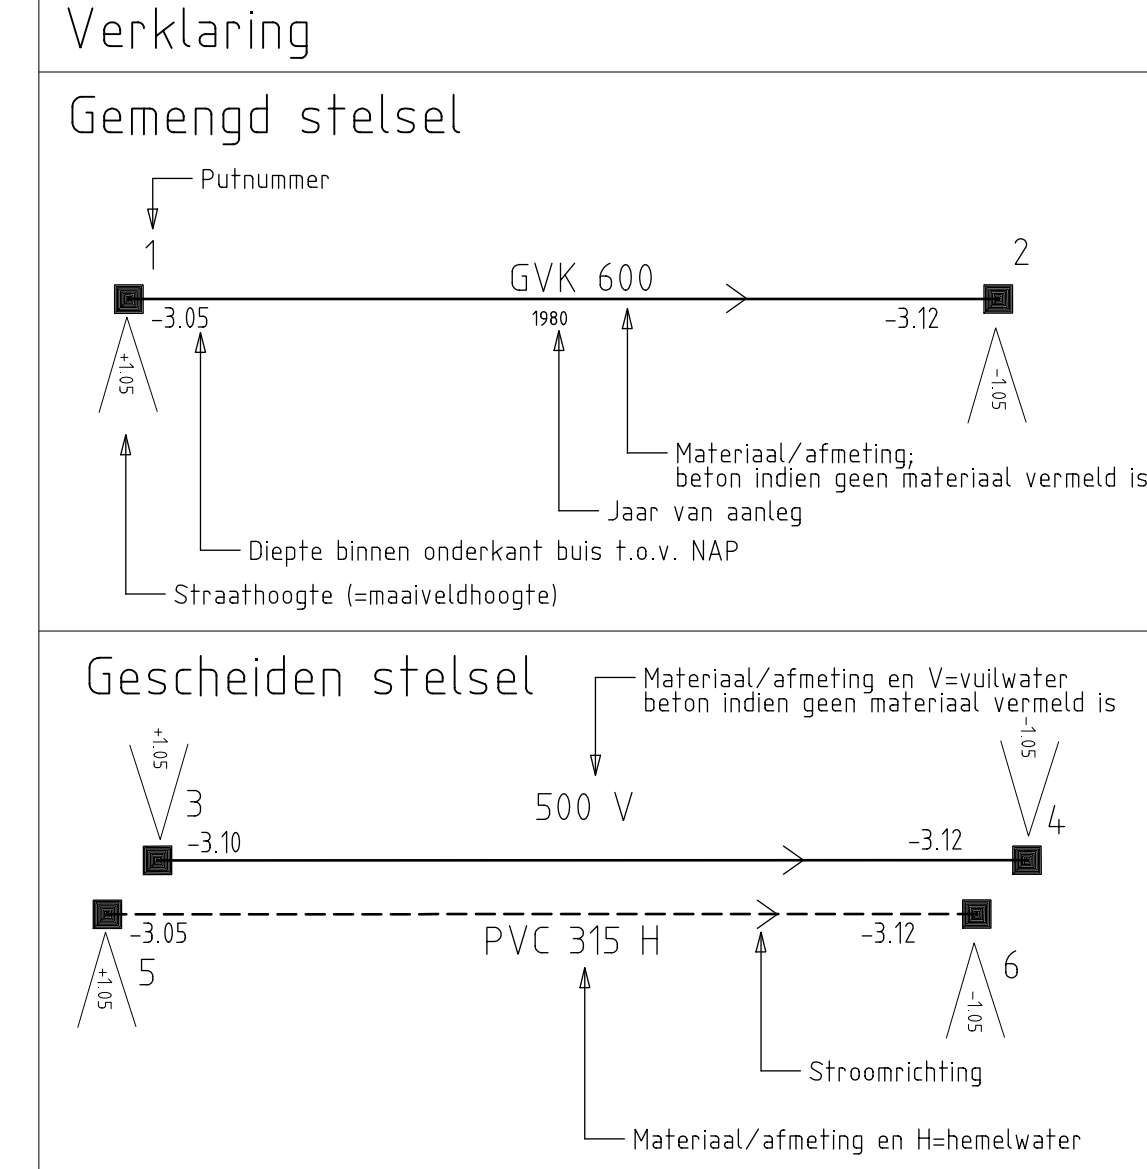

WJZ:	Datum:	Status:	Opmerkingen:
0	20-12-21	Definitief	Blad is ongewijzigd

Contr:	Tekenaar:	Projectleider:	Afdelingshoofd:	Project e.v.:
Naam	sbhymak	sbhob2p		sbhob2p
Datum:	20-12-2021	20-12-2021		20-12-2021

INTHR
Tramlijn 16 S Riolering Statenlaan (tussen Statenplein - Doornstraat)

Bestekstekening

Opdrachtgever: GDH DSO Verkeer

Project e.v.:	R. van der Kooij	Besteknummer: 2021.762.035	Afdeling	Blad	WJZ:
Projectleider:	P. Dobbe	Schaal: 1:200			
Ontwerper:	M. Mousset	Formaat: 2 x A1			
Tekenaar:	K.C. Hyman	Maten in: m			
Projectnummer:	95025415	Hoogtematen in meters t.o.v. N.A.P.			
Documentnummer:	95025415-INTHR0-CTY-BE-009				

CTV 11/20 0