


ZIE TEK 13/20

ZIE TEK 13/20

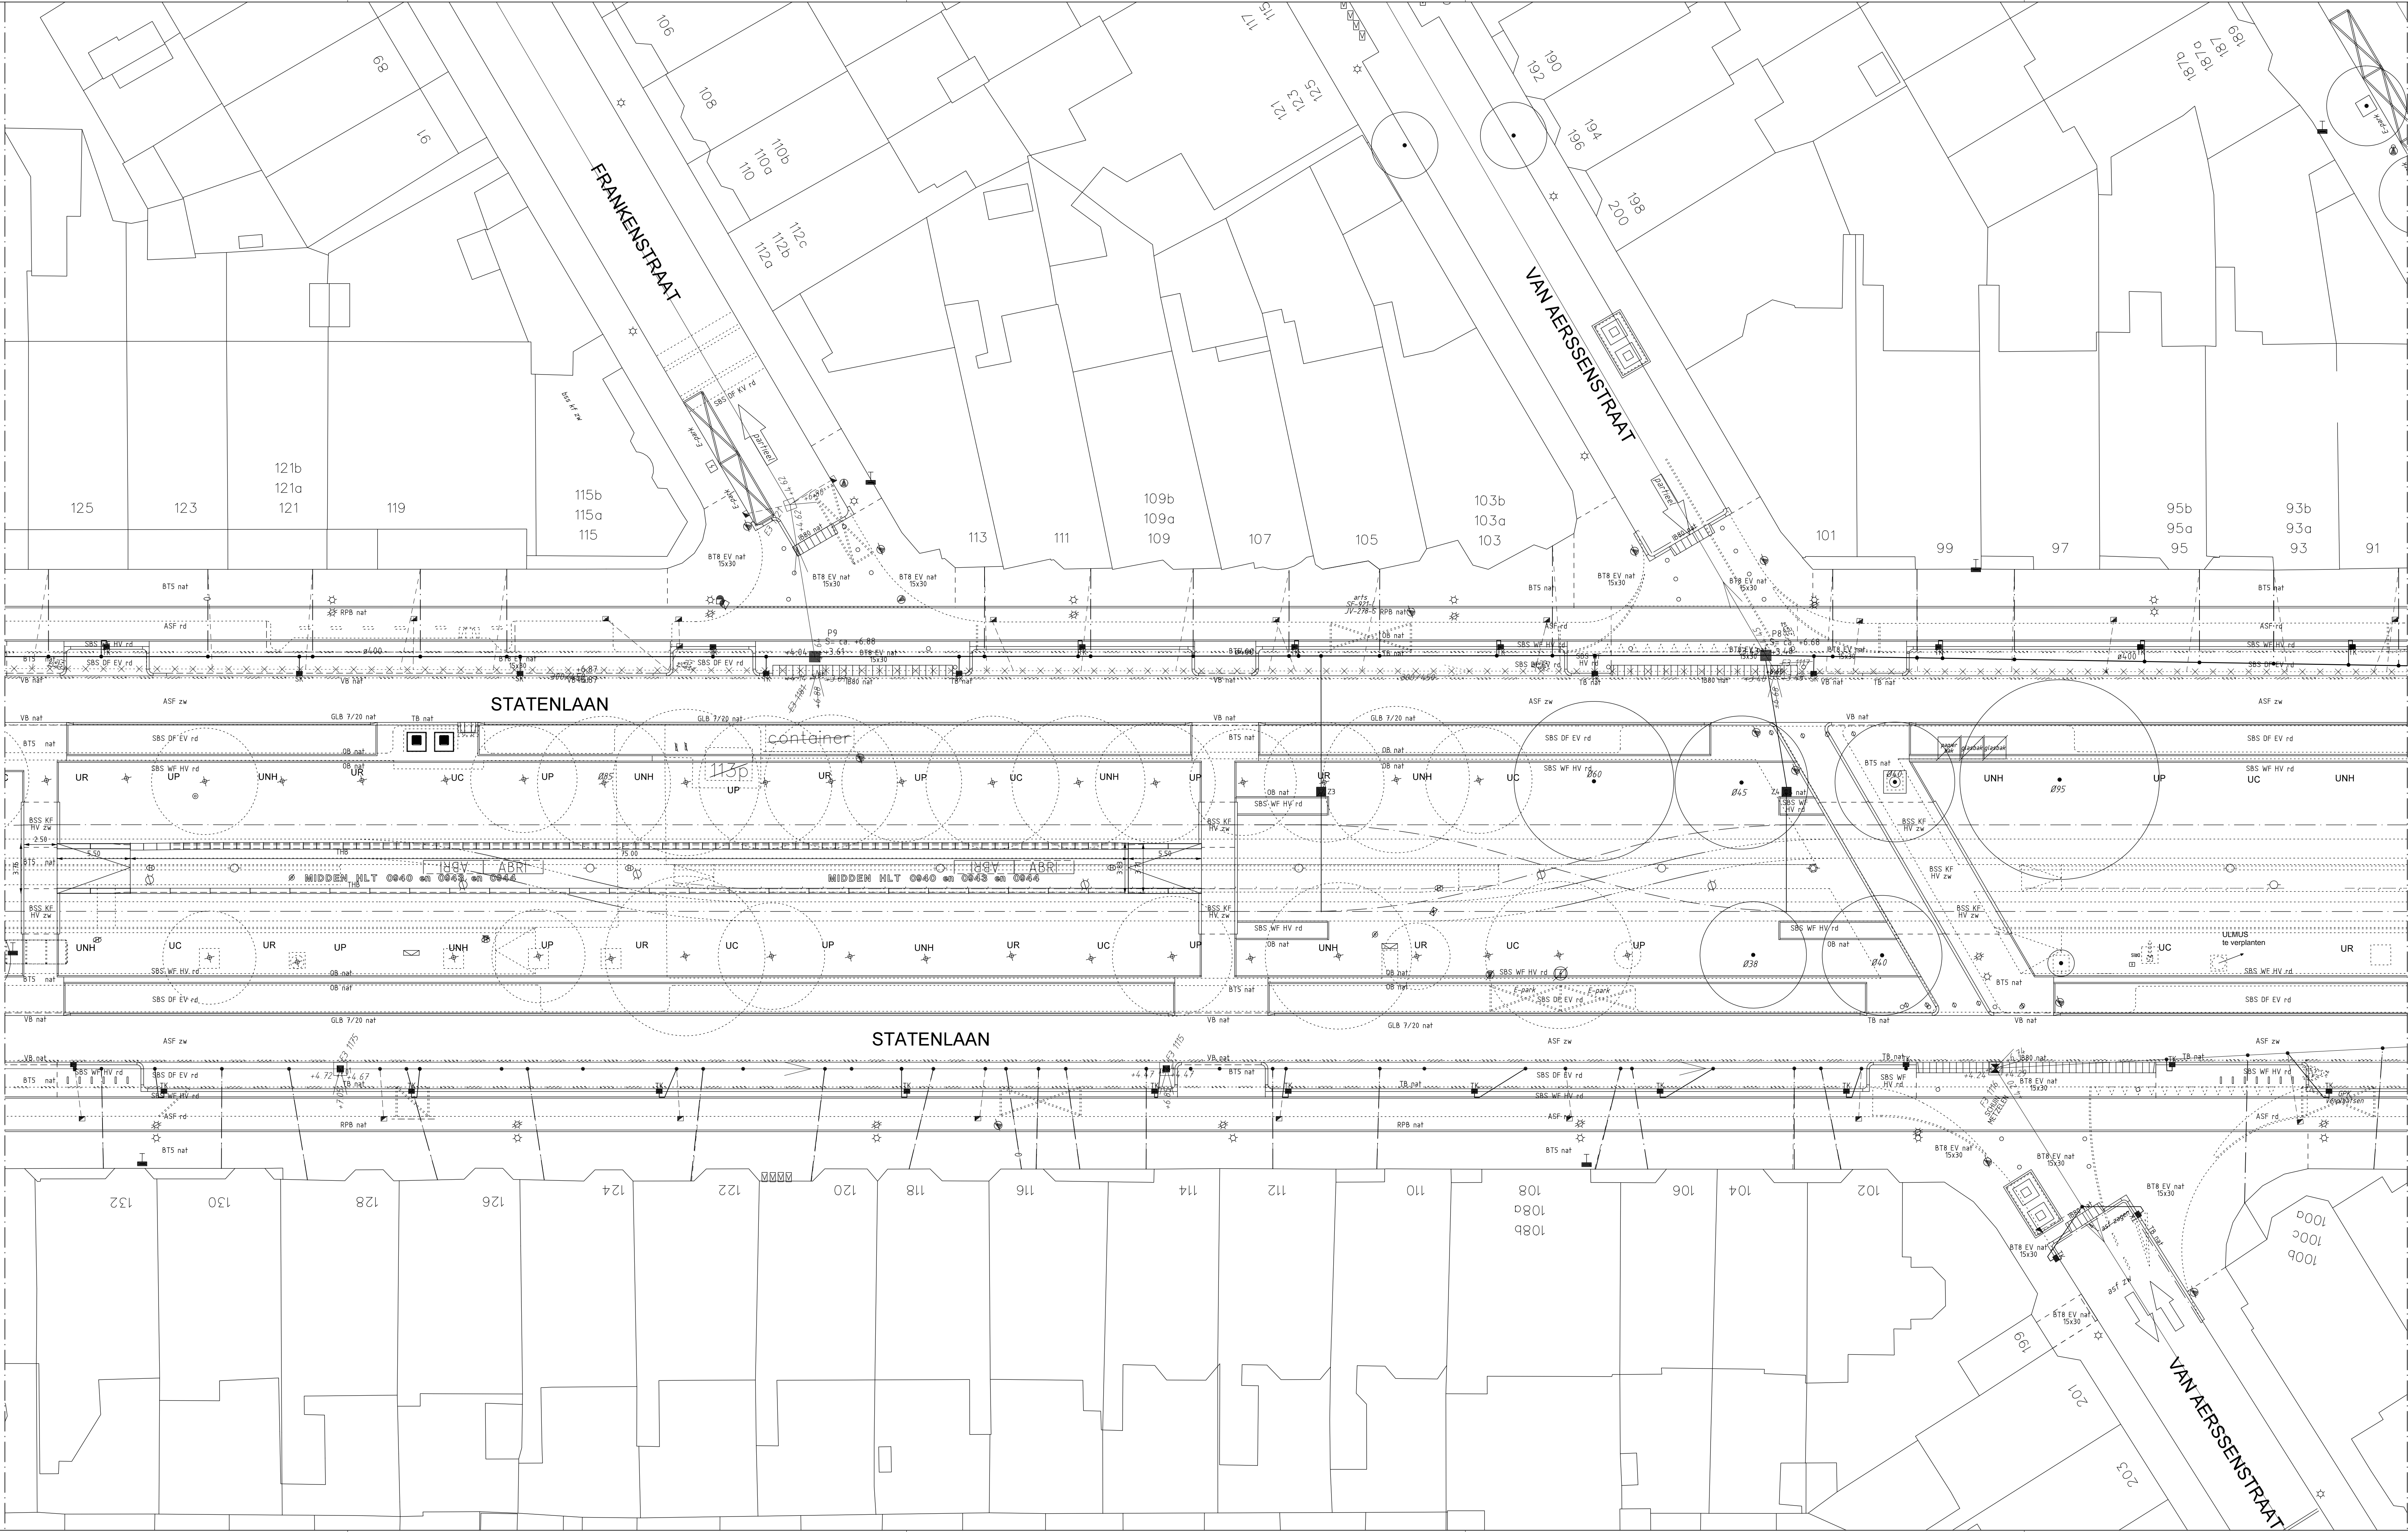

ZIE TEK 11/20

ZIE TEK 11/20

LEGENDA:

/ - x - x - x -

BESTAANDE / TE VERWIJDEREN RIOOLBUIS

AANBRENGEN NIEUWE RIOOLBUIS

/

BESTAANDE / TE VERWIJDEREN RIOOL- BLINDEPUT

AANBRENGEN NIEUW/ SCHUIN METSELEN RIOOLPUT

SCHUIN METSELEN BESTAANDE RIOOLPUTDEKSEL

/

OP HOOGTE STELLEN BESTAANDE RIOOLPUT
IN ASFALT / ELEMENTEN VERHARDING

/

TE VERWIJDEREN / AANBRENGEN KOLK+KOLKAANSLUITINGEN

/

TE VERWIJDEREN / AANBRENGEN HUISAANSLUITINGEN

/

BESTAANDE / TE MAKEN INLAAT

Verklaring

Gemengd stelsel

1

Puiknummer

GVK 600

3.05

1990

3.12

2

Materiaal/afmeting,
beton indien geen materiaal vermeld is
Jaar van aanleg

Diepte binnen onderkant buis t.o.v. NAP

Straathoogte (=maaiveldhoogte)

Gescheiden stelsel

3

500 V

3.10

3.12

4

Materiaal/afmeting en Vervulwater
beton indien geen materiaal vermeld is

Stroomrichting

Materiaal/afmeting en H-hemelwater

Wijz.	Datum	Status	Opmerkingen		
0	20-12-21	Definitief	Blad is ongewijzigd		
Contr.	Tekenaar	Projectleider	Afdelingshoofd	Project e.v.	
Naam	sbhymak	sbdob2p		sbdob2p	
Datum	20-12-2021	20-12-2021		20-12-2021	

Den Haag

INTHR

Tramlijn 16 S Riolering Statenlaan (tussen Statenplein - Doornstraat)

Bestekstekening

Opdrachtgever: GDH DSO Verkeer

Project e.v.: R. van der Kooij

Projectleider: P. Dobbe

Ontwerper: M. Mousset

Tekenaar: K.C. Hyman

Projectnummer: 95025415

Documentnummer: 95025415-INTHR0-CTV-BE-009

Besteknummer: 2021.762.035

Schaal: 1 : 200

Formaat: 1,5 x A1

Maten in: m

Hoogtematen in meters t.o.v.N.A.P.

Afdeling

Blad

Wijz.

CTV 12/20 0

Ingenieursbureau Den Haag