



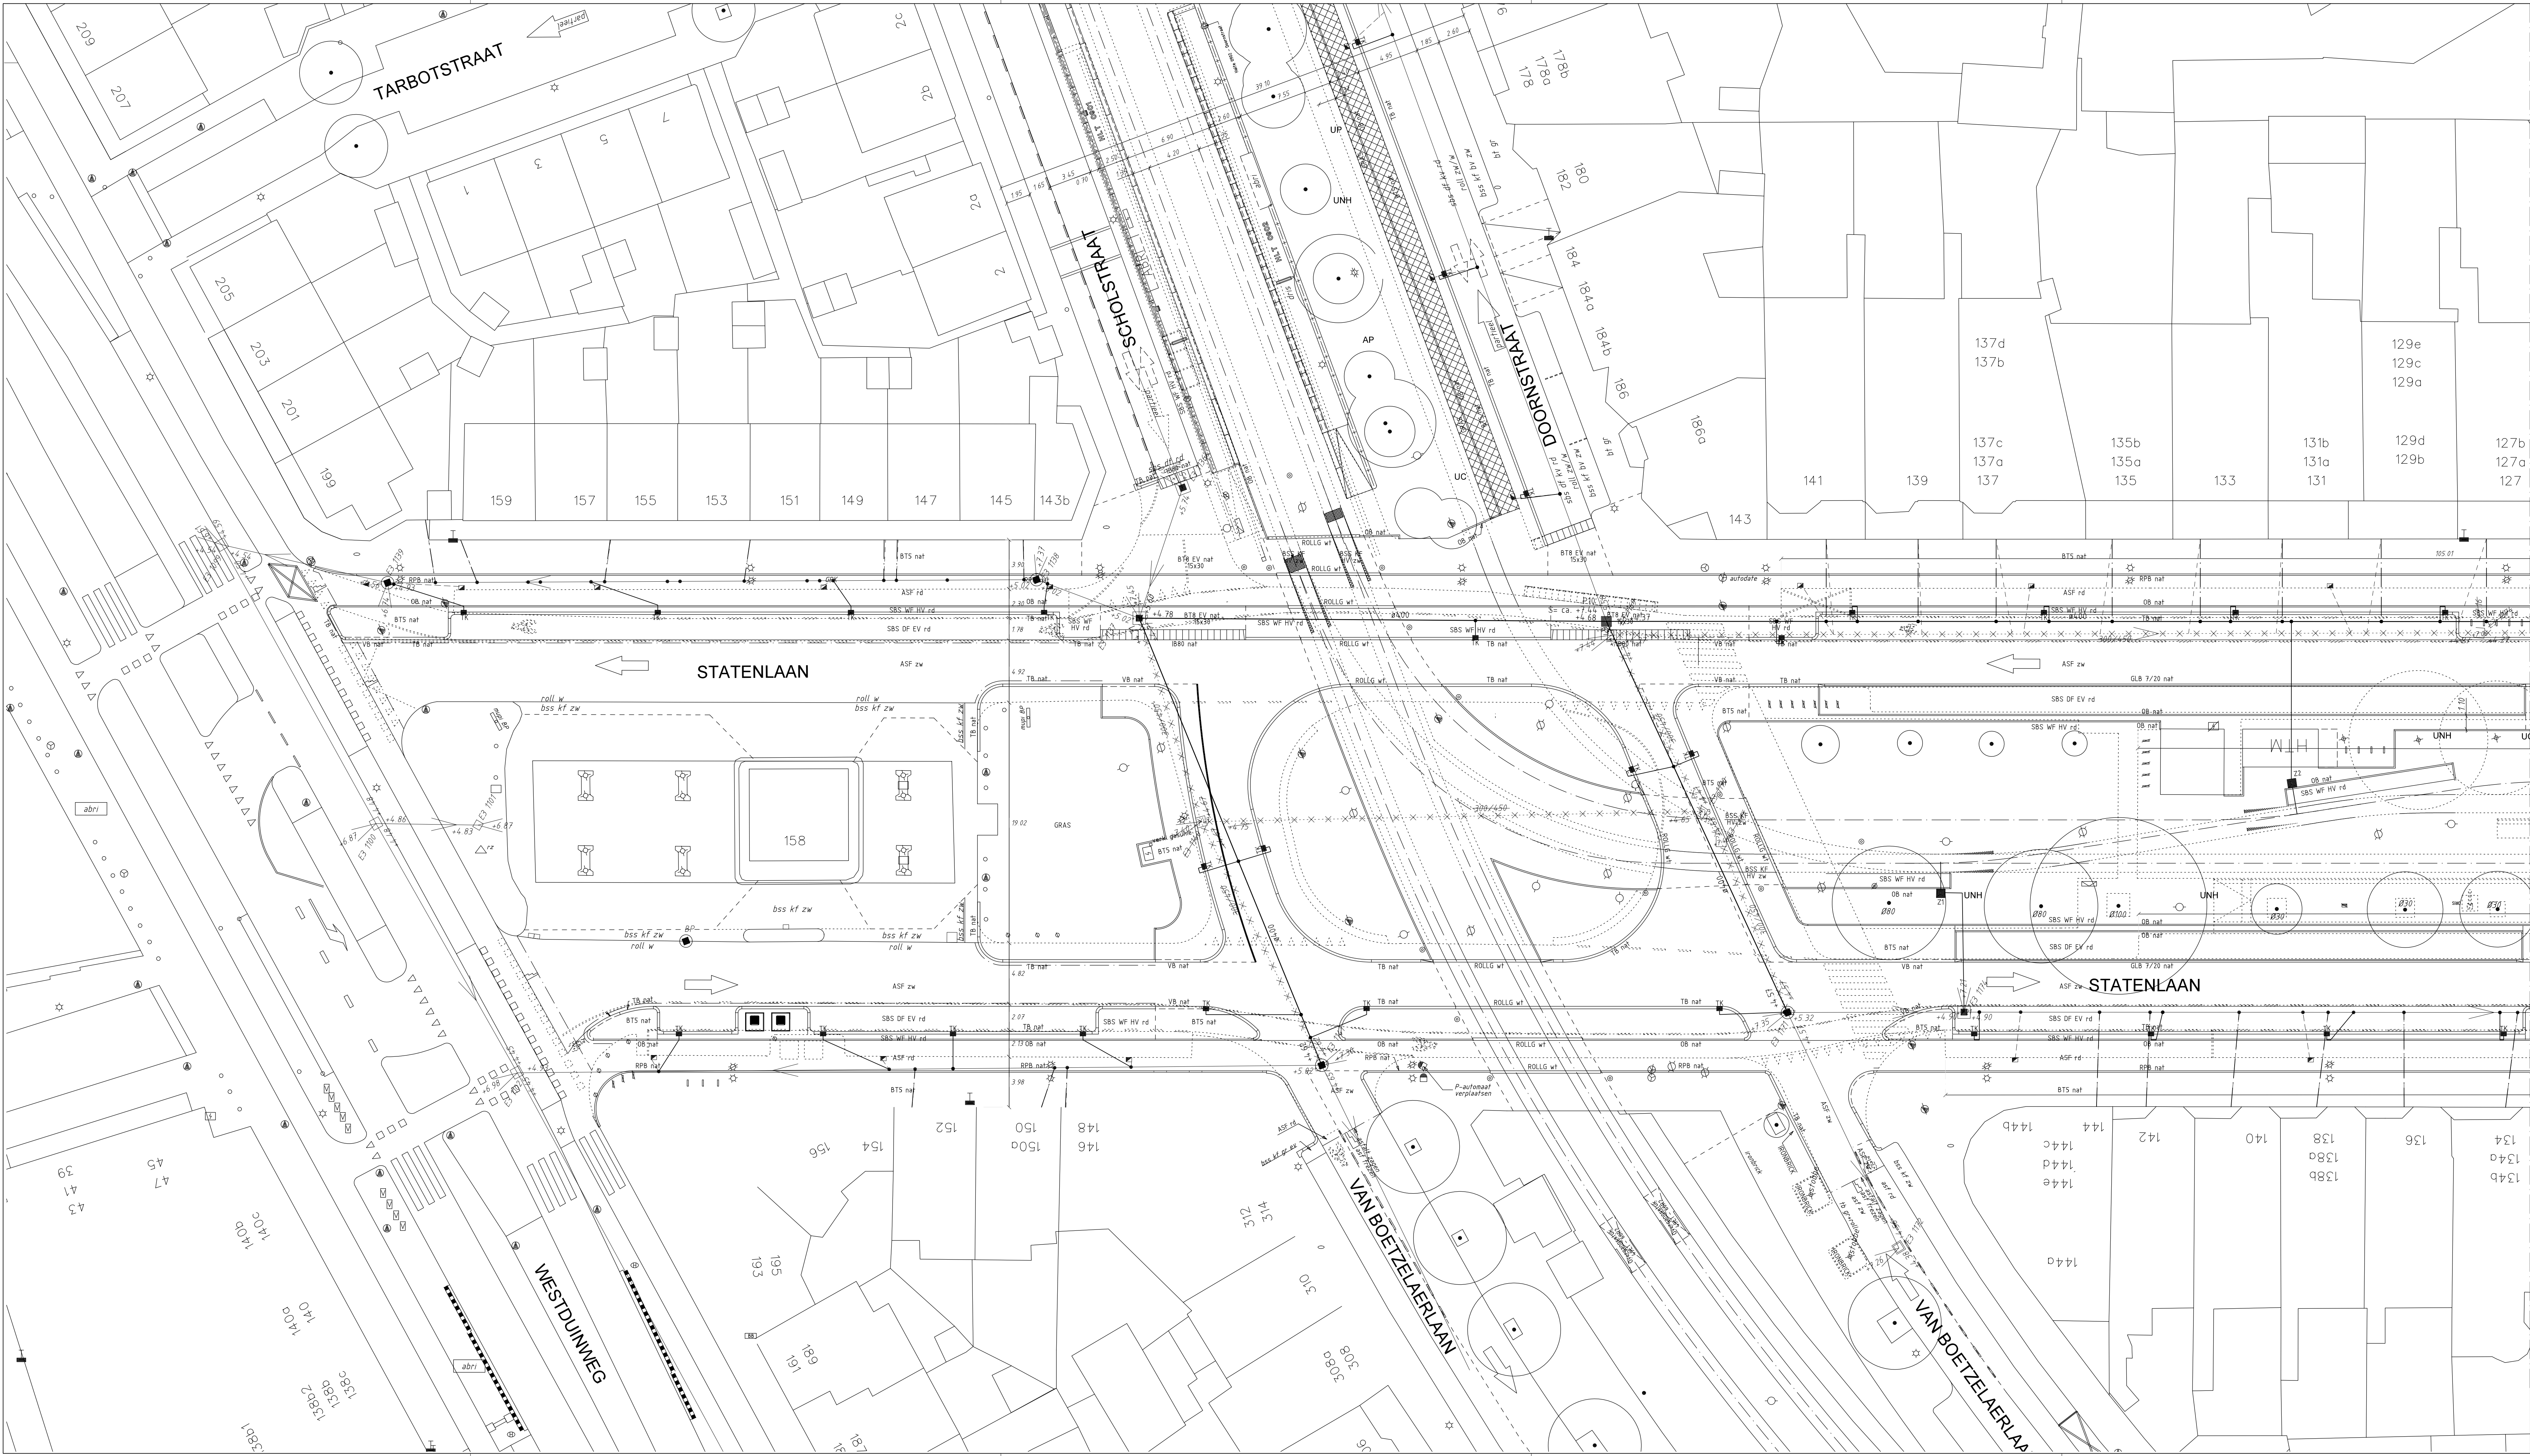

ZIE TEK 12/20

ZIE TEK 12/20

LEGENDA:	
	BESTAANDE / TE VERWIJDEREN RIOOLBUIS
	AANBRENGEN NIEUWE RIOOLBUIS
	BESTAANDE / TE VERWIJDEREN RIOOL- BLINDEPUT
	AANBRENGEN NIEUW/ SCHUIN METSELEN RIOOLPUT
	SCHUIN METSELEN BESTAANDE RIOOLPUTDEKSEL
	OP HOOGTE STELLEN BESTAANDE RIOOLPUT IN ASFALT / ELEMENTEN VERHARDING
	TE VERWIJDEREN / AANBRENGEN KOLK-/KOLKAANSLUITINGEN
	BESTAANDE / TE MAKEN INLAAT

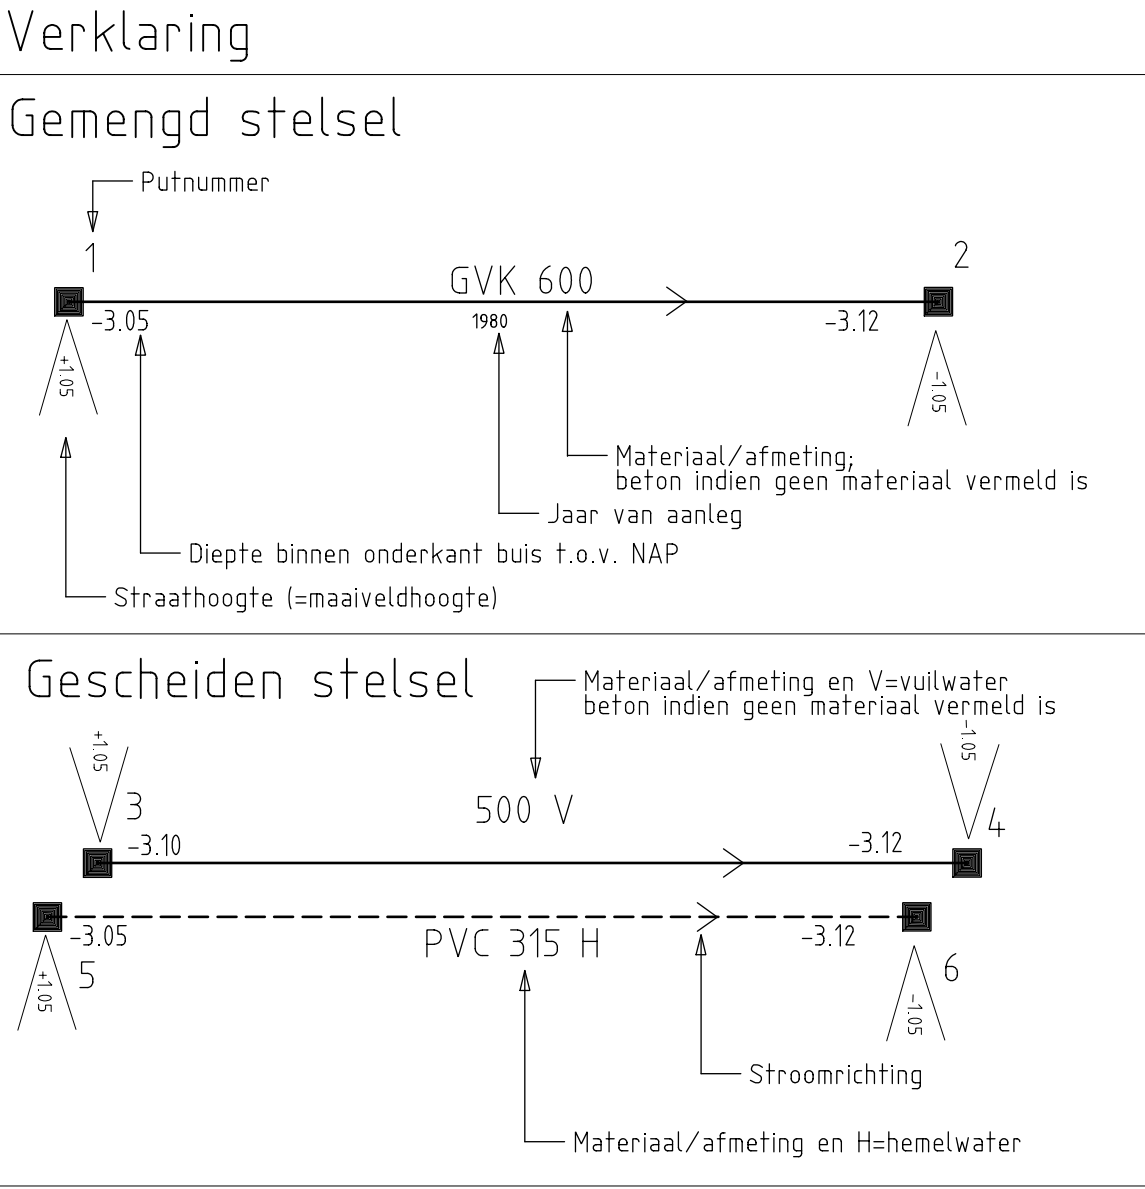

Wijz.	Datum	Status	Opmerkingen
0	20-12-21	Definitief	Blad is ongewijzigd

Contr.	Tekenaar	Projectleider	Afdelingshoofd	Project e.v.
Naam	sbhymak	sbdob2p		sbdob2p
Datum	20-12-2021	20-12-2021		20-12-2021

INTHR

Tramlijn 16 S Riolerig Statenlaan (tussen Statenplein - Doornstraat)

Bestekstekening

Opdrachtgever: GDH DSO Verkeer

Project e.v.:	R. van der Kooij	Besteknummer: 2021.762.035	Afdeling	Blad	Wijz.
Projectleider:	P. Dobbe	Schaal: 1 : 200			
Ontwerper:	M. Mousset	Formaat: 1,5 x A1			
Tekenaar:	K.C. Hyman	Maten in: m			
Projectnummer:	95025416	Hoogtematen in meters t.o.v. N.A.P.			
Documentnummer:	95025416-INTHR0-CTV-BE-009				

CTV 13/20 0