


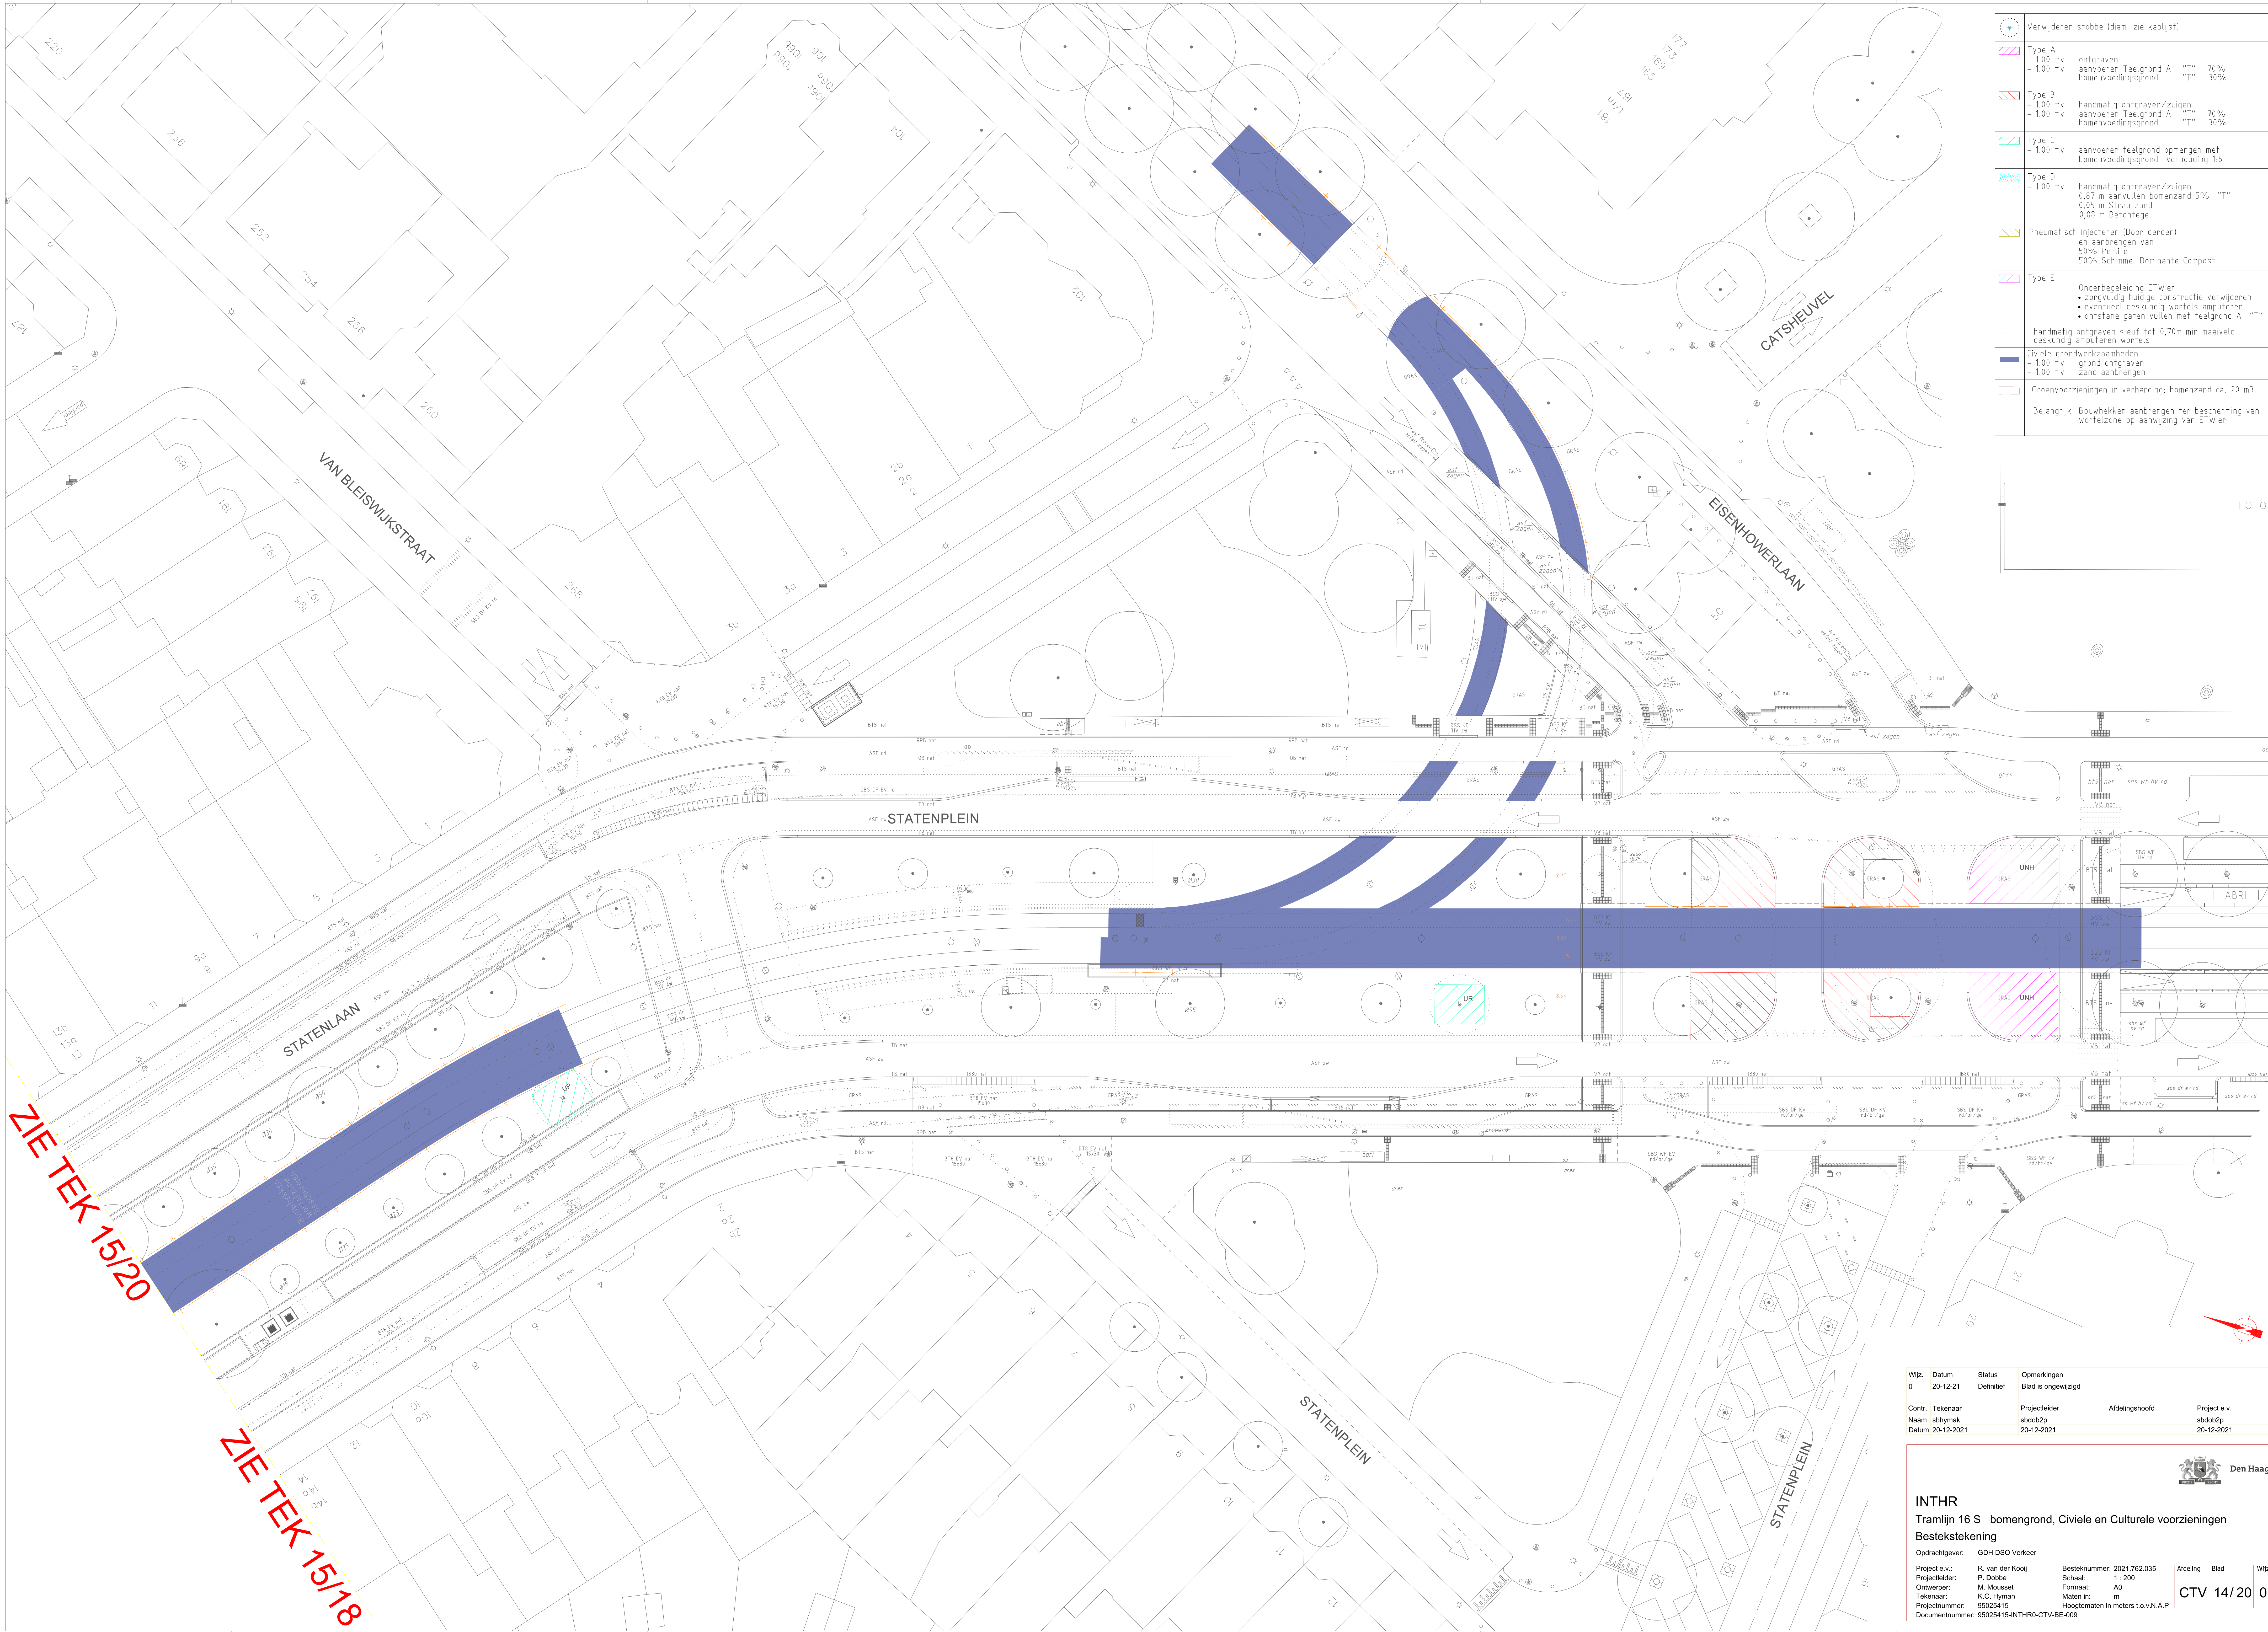

	Verwijderen stobbe (diam. zie kaplijst)
	Type A - 1.00 mv - 1.00 m aanvoeren Teelgrond A "T" 70% bomenvoedingsgrond "T" 30%
	Type B - 1.00 mv - 1.00 m handmatig ontgraven/zulgen aanvoeren Teelgrond A "T" 70% bomenvoedingsgrond "T" 30%
	Type C - 1.00 mv aanvoeren teelgrond opmengen met bomenvoedingsgrond verhouding 1:6
	Type D - 1.00 mv handmatig ontgraven/zulgen 0,87 m aanvullen bomenzand 5% "T" 0,05 m Straatzand 0,08 m Betontegel
	Pneumatisch injecteren (Door derden) en aanbrengen van: 50% Perlite 50% Schimmel Dominante Compost
	Type E Onderbegeleiding ETW'er • zorgvuldig huidige constructie verwijderen • eventueel deskundig wortels amputeren • ontstane gaten vullen met teelgrond A "T"
	handmatig ontgraven sleuf tot 0,70m min maaiveld deskundig amputeren wortels
	Civiele grondwerkzaamheden - 1.00 mv grond ontgraven - 1.00 mv zand aanbrengen
	Groenvoorzieningen in verhanding; bomenzand ca. 20 m3
	Belangrijk Bouwhekken aanbrengen ter bescherming van wortelzone op aanwijing van ETW'er

Wijz.	Datum	Status	Opmerkingen
0	20-12-21	Definitief	Blad is ongewijzigd
Confr.	Tekenaar	Projectleider	Afdelingshoofd
Naam	sbdb2p	sbdb2p	Project e.v.
Datum	20-12-2021	20-12-2021	20-12-2021

**Den Haag**

INTHR
Tramlíjn 16 S bomengrond, Civiele en Culturele voorzieningen
Bestekstekening

Opdrachtgever: GDH DSO Verkeer

Project e.v.:	R. van der Kooij	Besteknummer: 2021.762.035	Afdeling	Blad	Wijz.
Projectleider:	P. Dobbe	Schaal: 1:200			
Ontwerper:	M. Moussat	Formaat: A0			
Tekenaar:	K.C. Hymen	Maten in: m			
Projectnummer:	95025415	Hoogtematen in meters t.o.v. N.A.P.			
Documentnummer:	95025415-INTHR-CTV-BE-009				

CTV 14/20 0