


ZIE TEK 17/20

ZIE TEK 17/20

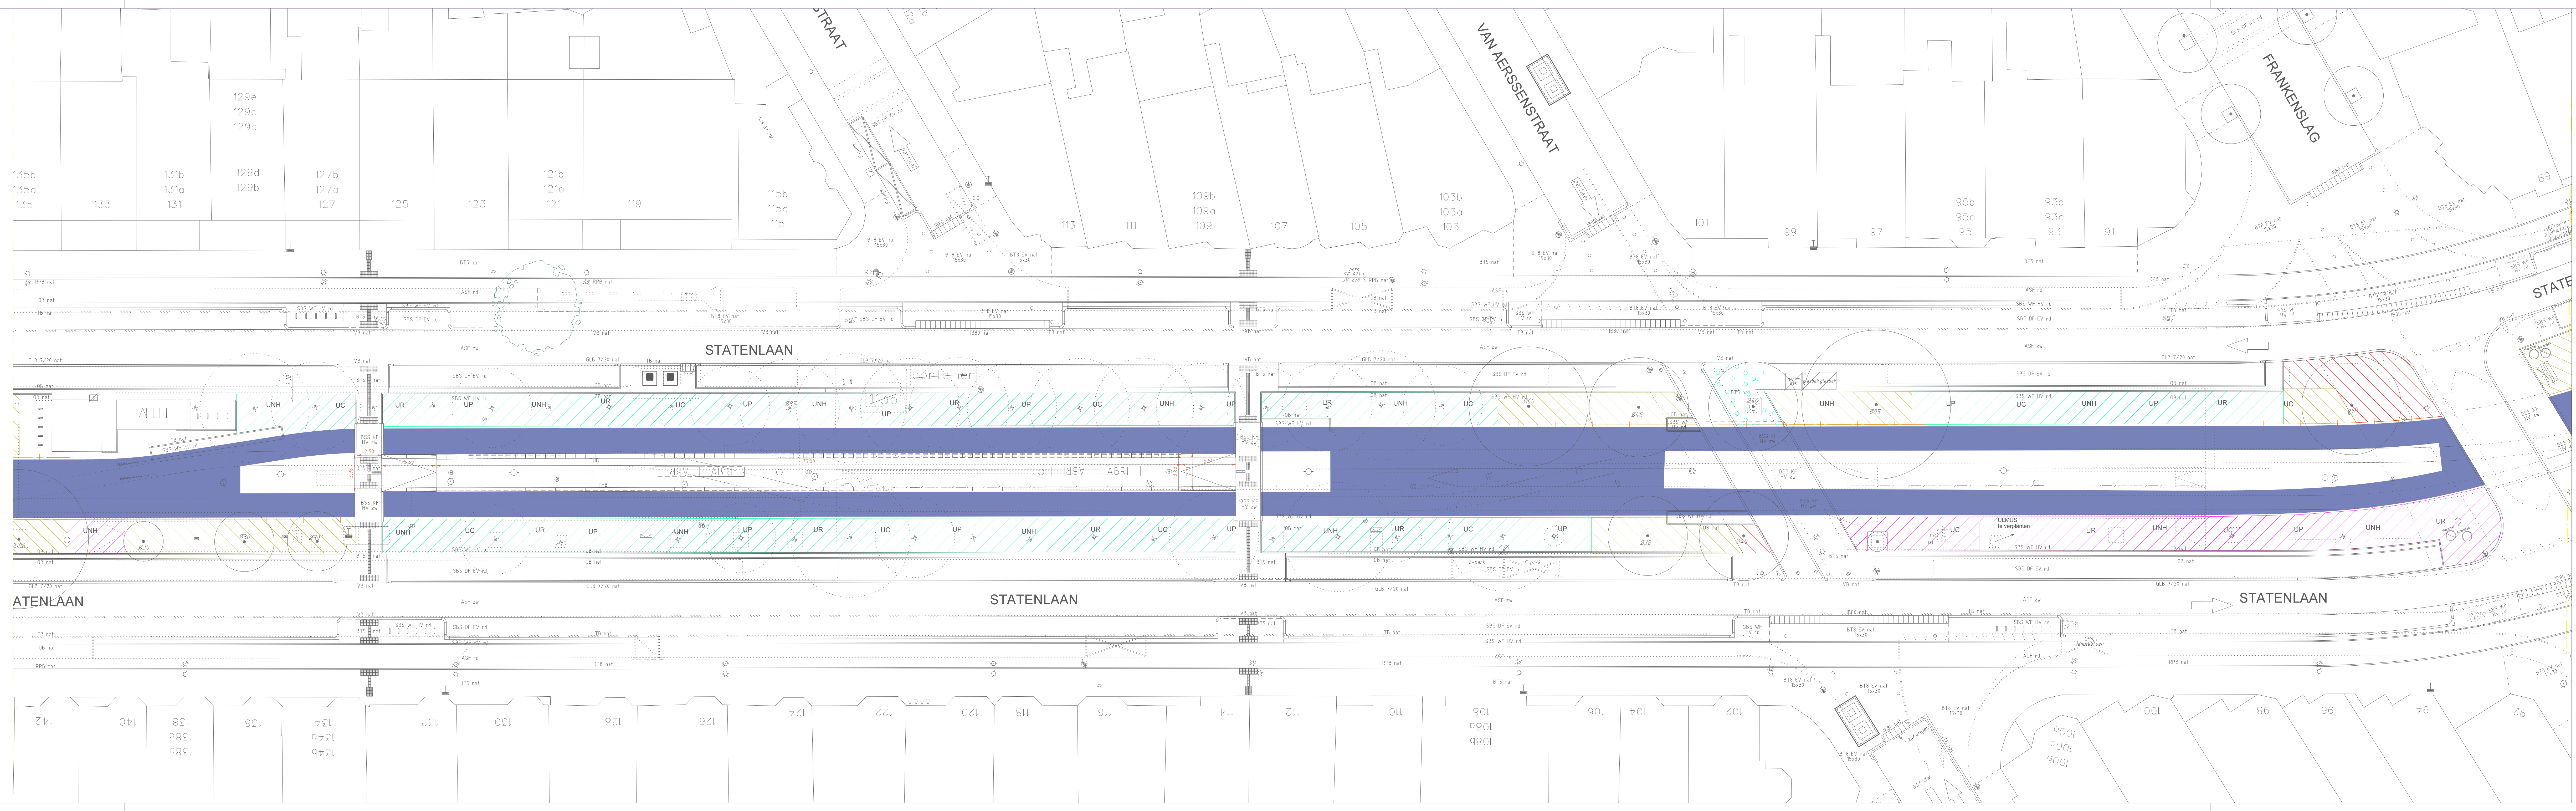

ZIE TEK 15/20

ZIE TEK 15/20

	Verwijderen stobbe (diam. zie kaplijst)
	Type A - 1.00 mv - 1.00 mv ontgraven aanvoeren Teelgrond A "T" 70% bomenvoedingsgrond "T" 30%
	Type B - 1.00 mv - 1.00 mv handmatig ontgraven/zuigen aanvoeren Teelgrond A "T" 70% bomenvoedingsgrond "T" 30%
	Type C - 1.00 mv aanvoeren teelgrond opmengen met bomenvoedingsgrond verhouding 1:6
	Type D - 1.00 mv handmatig ontgraven/zuigen 0,87 m aanvullen bomenzand 5% "T" 0,05 m Straatzand 0,08 m Betonfeg
	Type E Pneumatisch injecteren (Door derden) en aanbrengen van: 50% Perlite 50% Schimmel Dominante Compost
	Type F Onderbegeleiding ETW'er • zorgvuldig huidige constructie verwijderen • eventueel deskundig wortels amputeren • ontstane gaten vullen met teelgrond A "T"
	handmatig ontgraven sleuf tot 0,70m min maaiveld deskundig amputeren wortels
	Civiele grondwerkzaamheden - 1.00 mv grond ontgraven - 1.00 mv zand aanbrengen
	Groenvoorzieningen in verhanding; bomenzand ca. 20 m3
	Belangrijk Bouwhekken aanbrengen ter bescherming van wortelzone op aanwijzing van ETW'er

Wijz.	Datum	Status	Opmerkingen
0	20-12-21	Definitief	Blad is ongewijzigd
Contr.	Tekenaar	Projectleider	Afdelingshoofd
Naam	sbhymak	Projectleider	Project e.v.
Datum	20-12-2021	20-12-2021	20-12-2021

INTHR

Tramlijn 16 S bomengrond, civiele en culturele voorzieningen

Bestekstekening

Opdrachtgever: GDH DSO Verkeer

Project e.v.: R. van der Kooij
Projectleider: P. Dobbe
Ontwerper: M. Mousset
Tekenaar: K.C. Hyman
Projectnummer: 95025415
Documentnummer: 95025415-INTHR0-CTV-BE-009

Besteknummer: 2021.762.035
Schaal: 1:200
Formaat: 3 x A2
Maten in: m
Hoogtematen in meters t.o.v. N.A.P.

Afdeling	Blad	Wijz.
CTV	16/20	0